




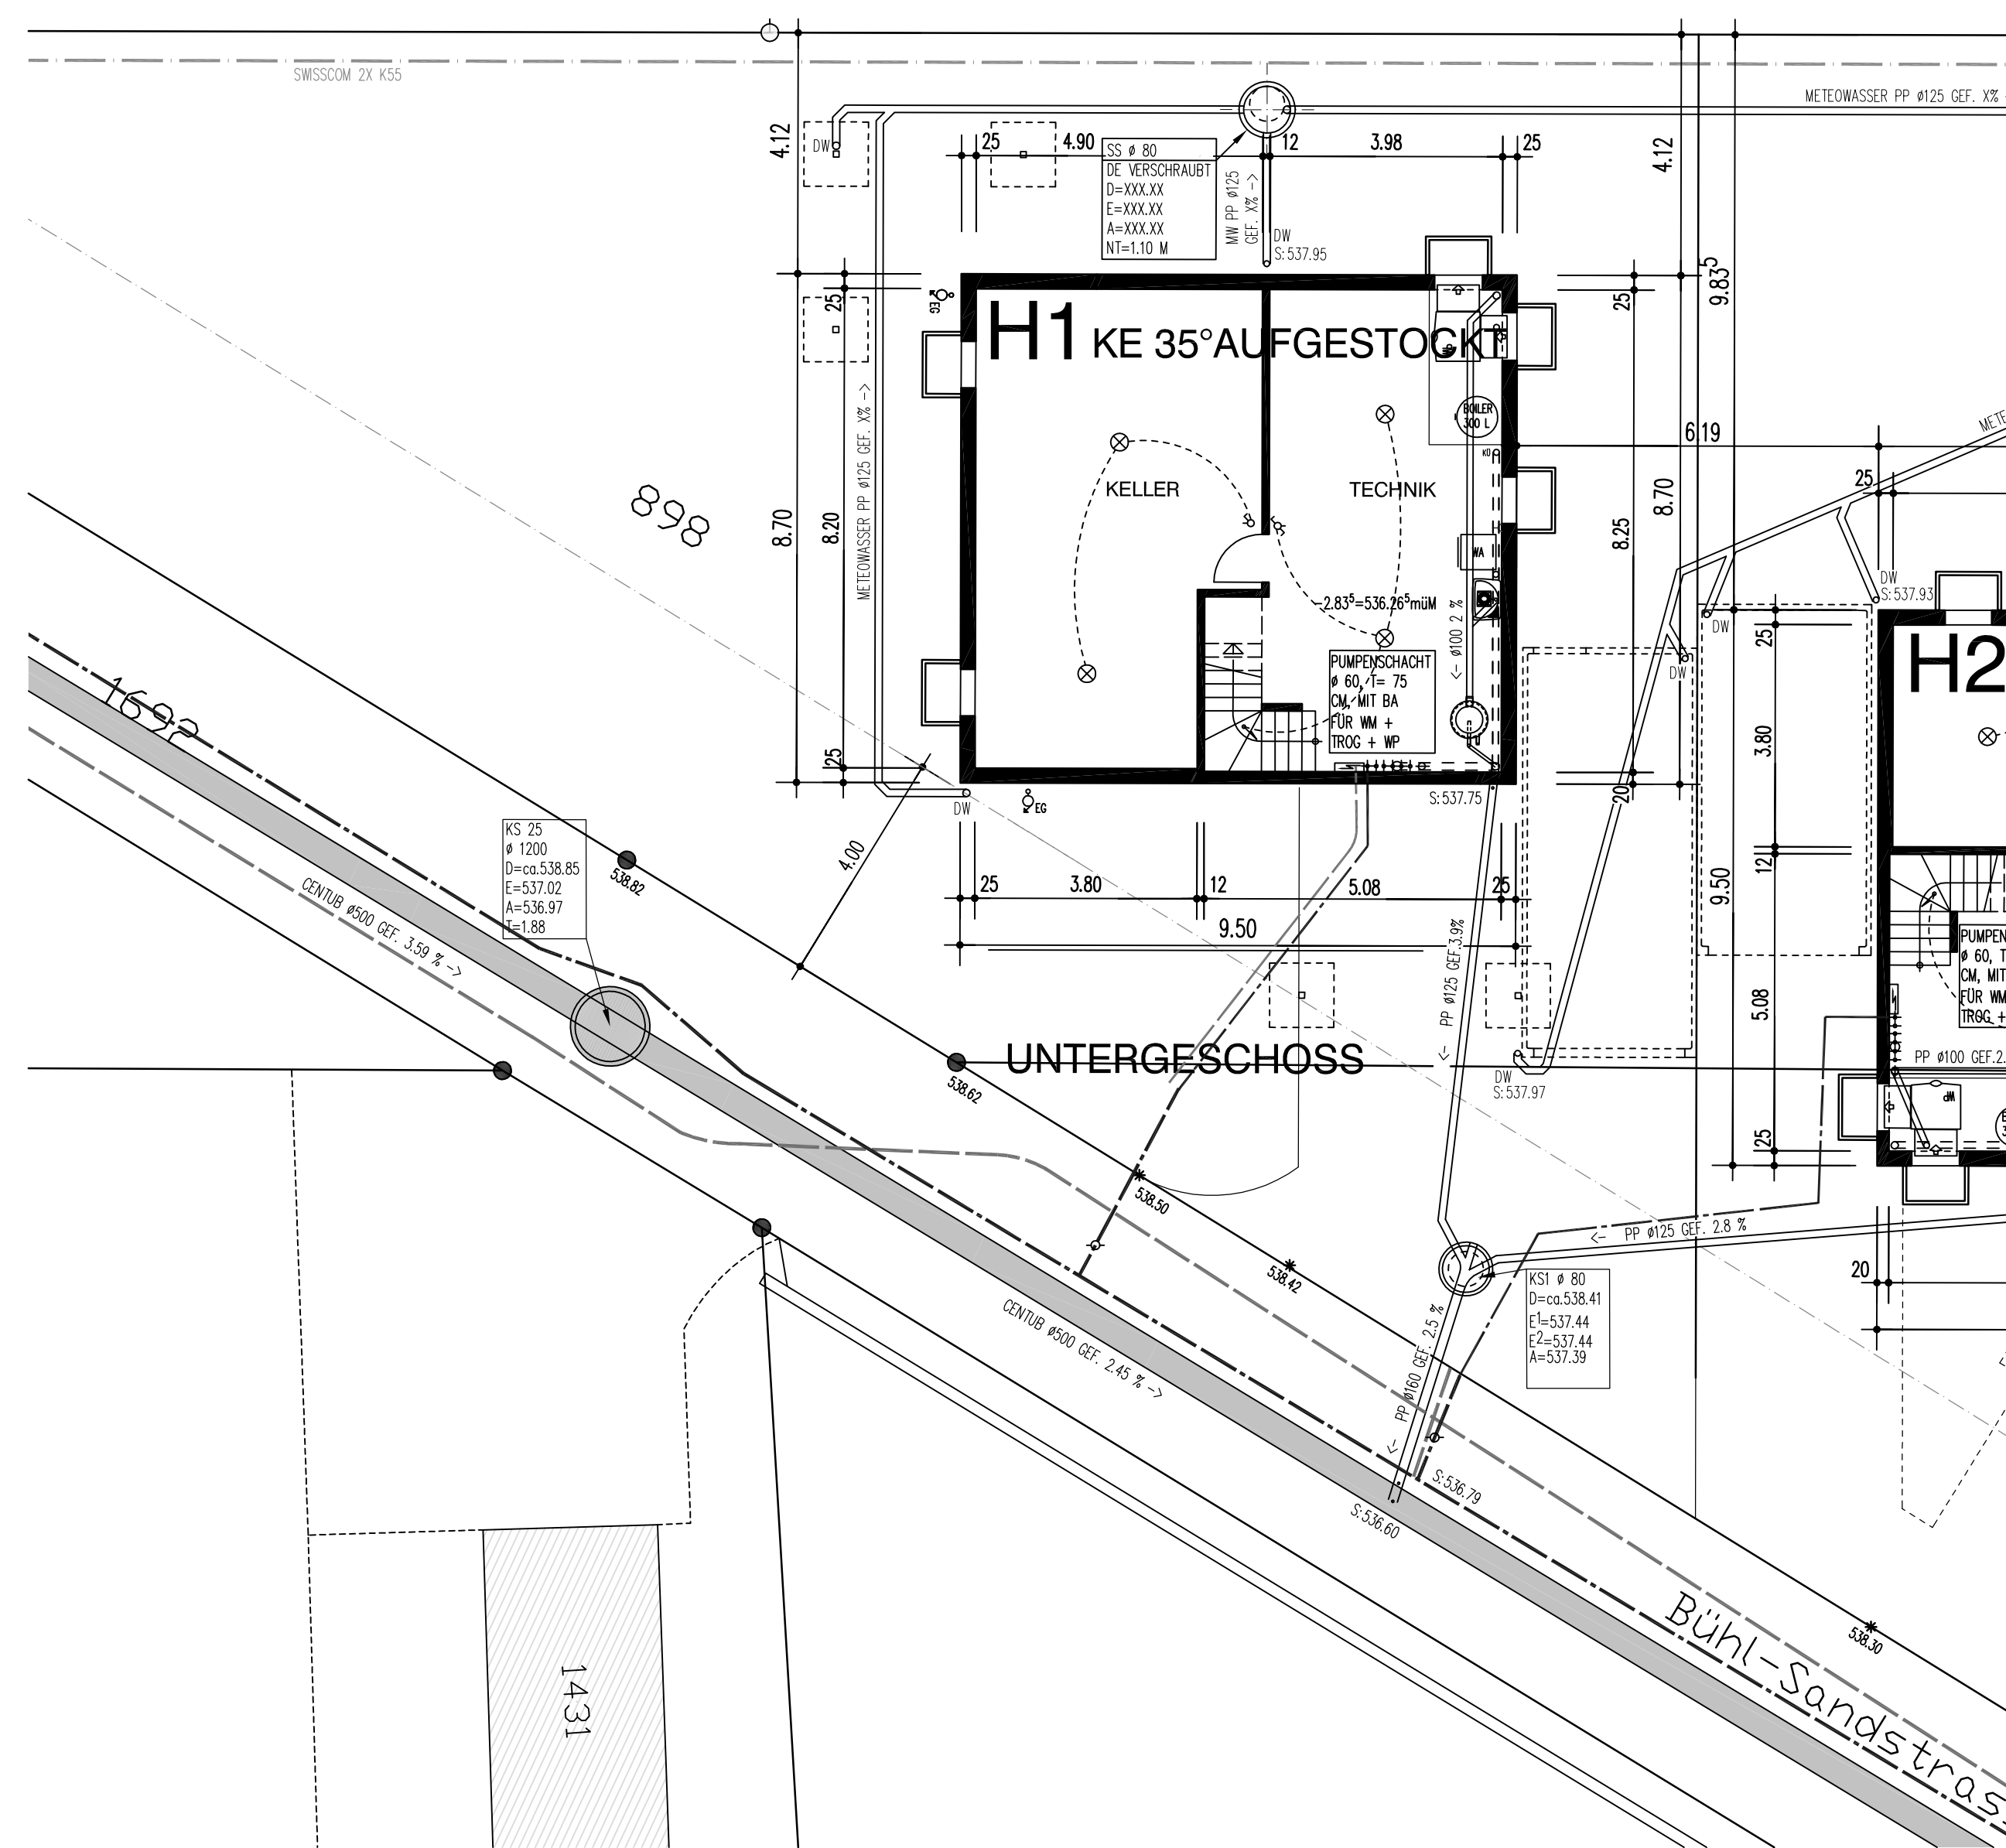


KELLERGESCHOSS

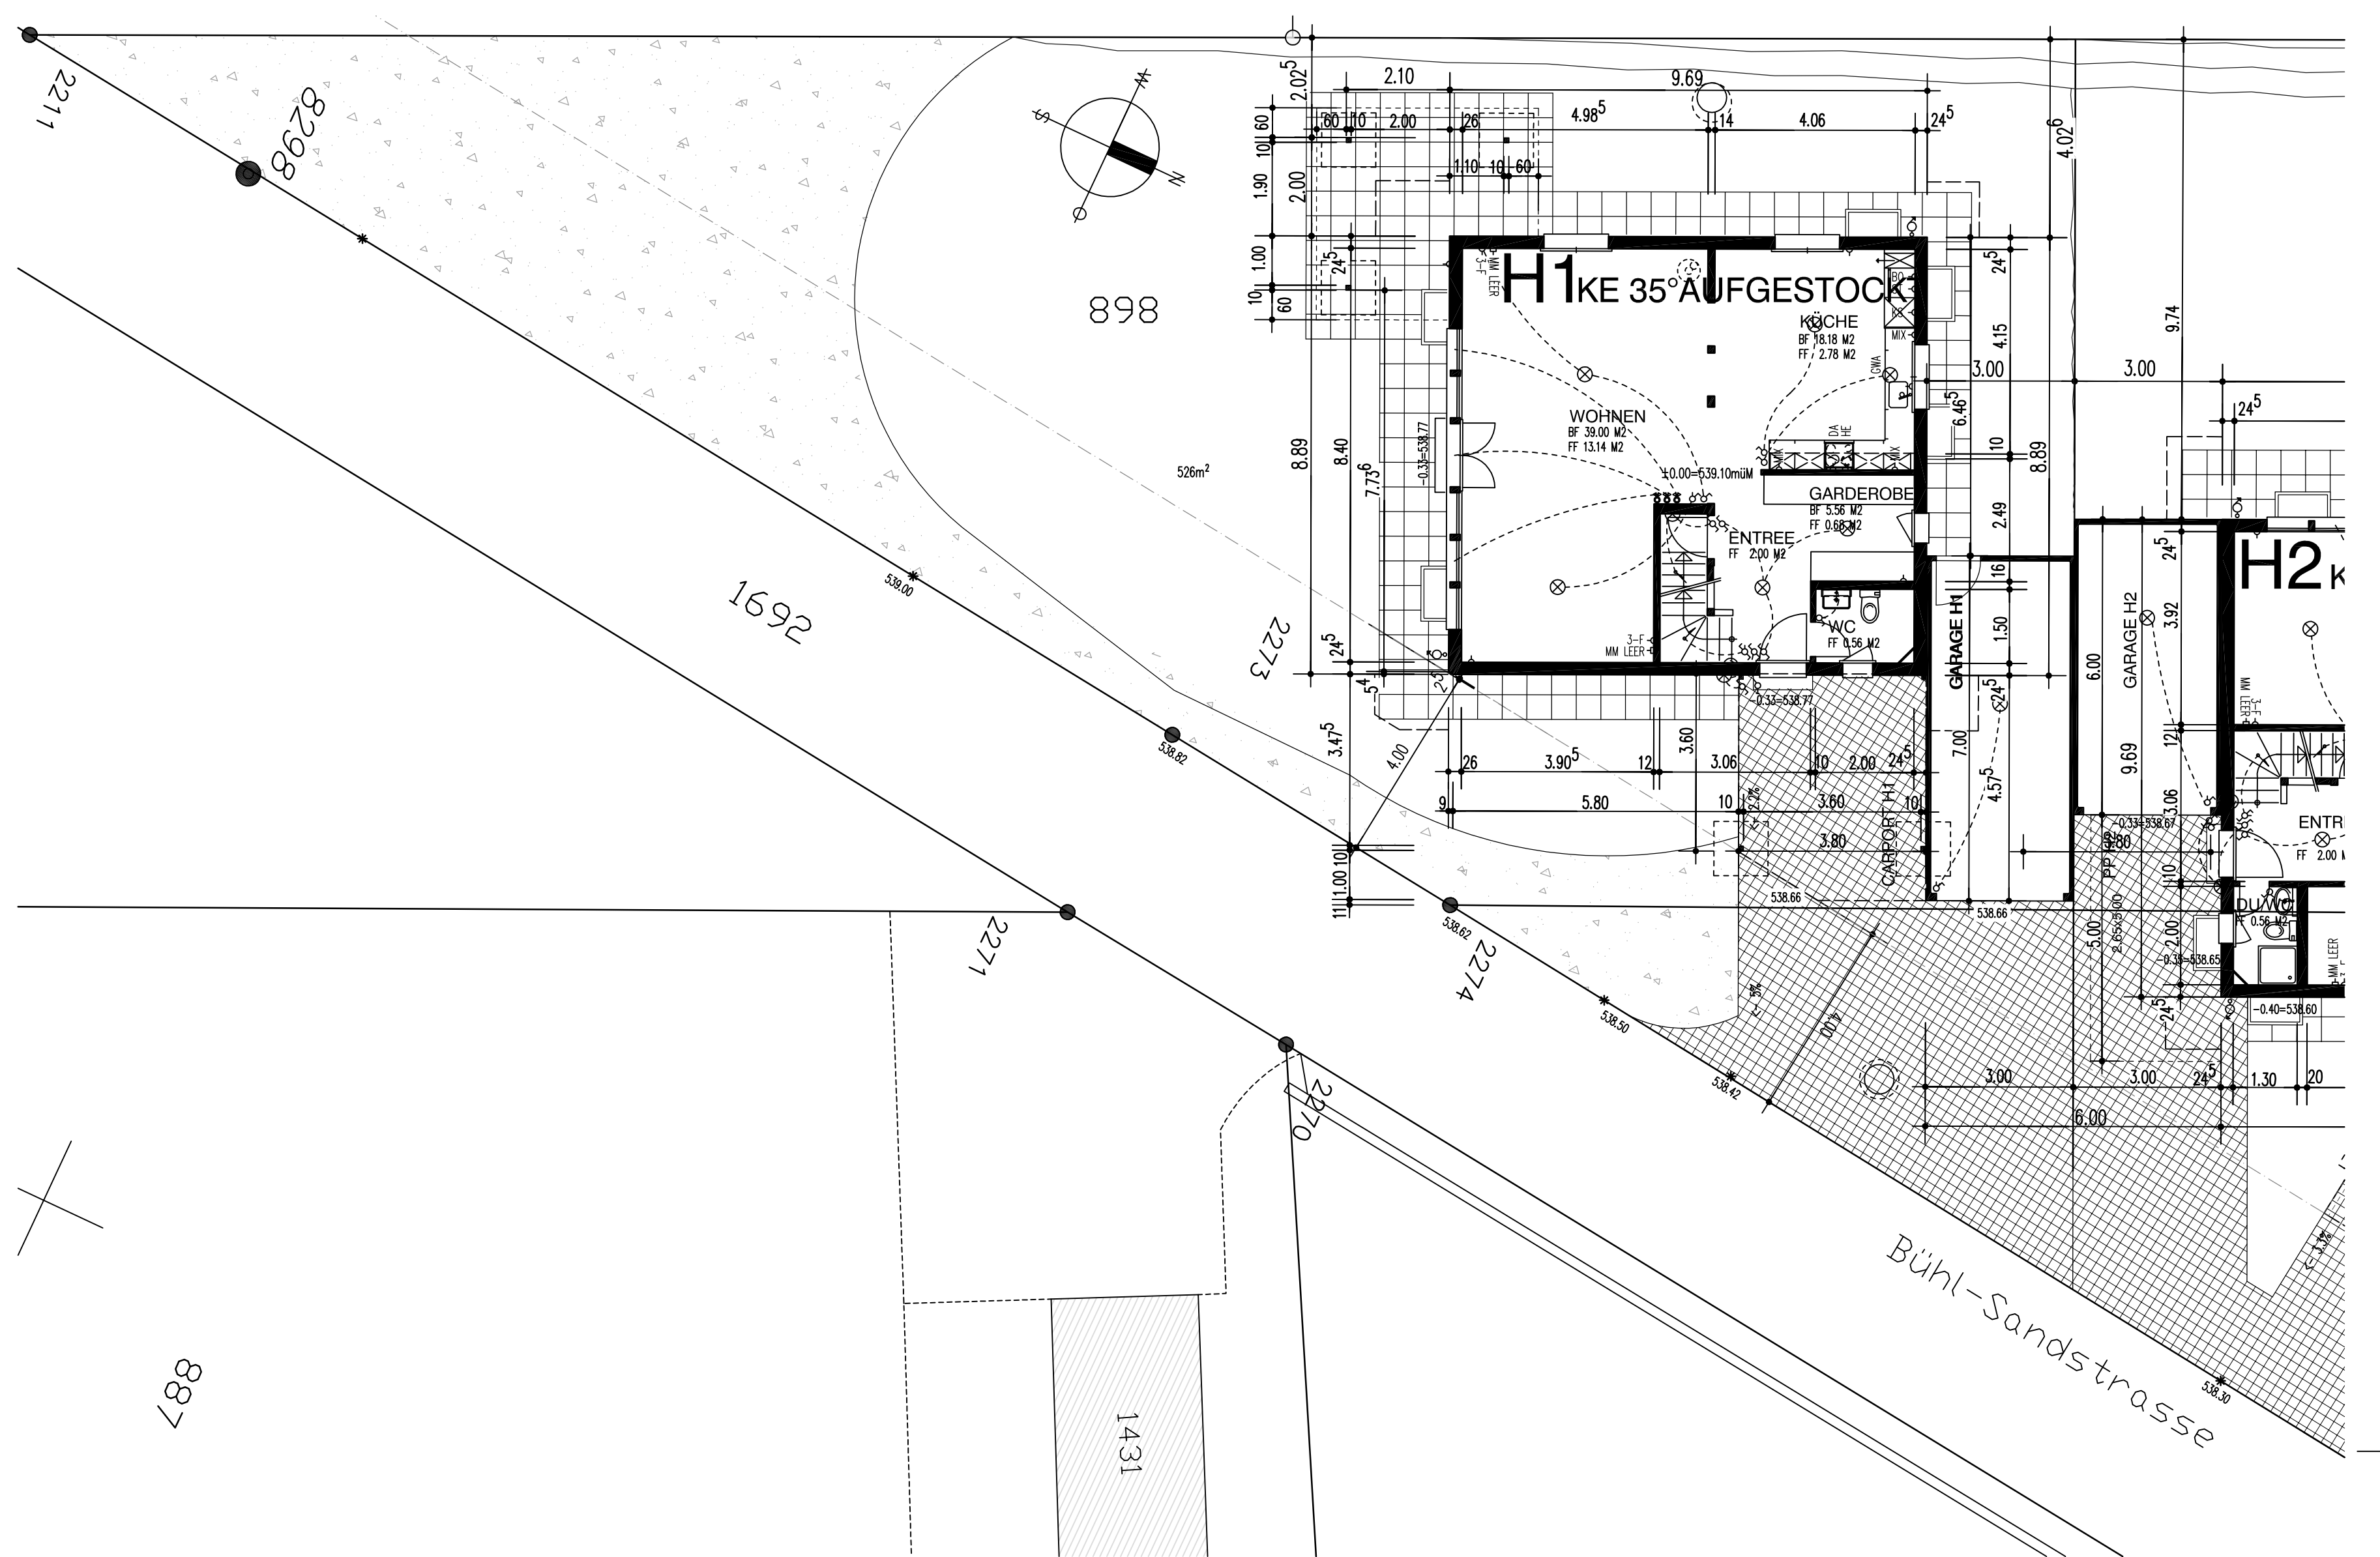

ERDGESCHOSS

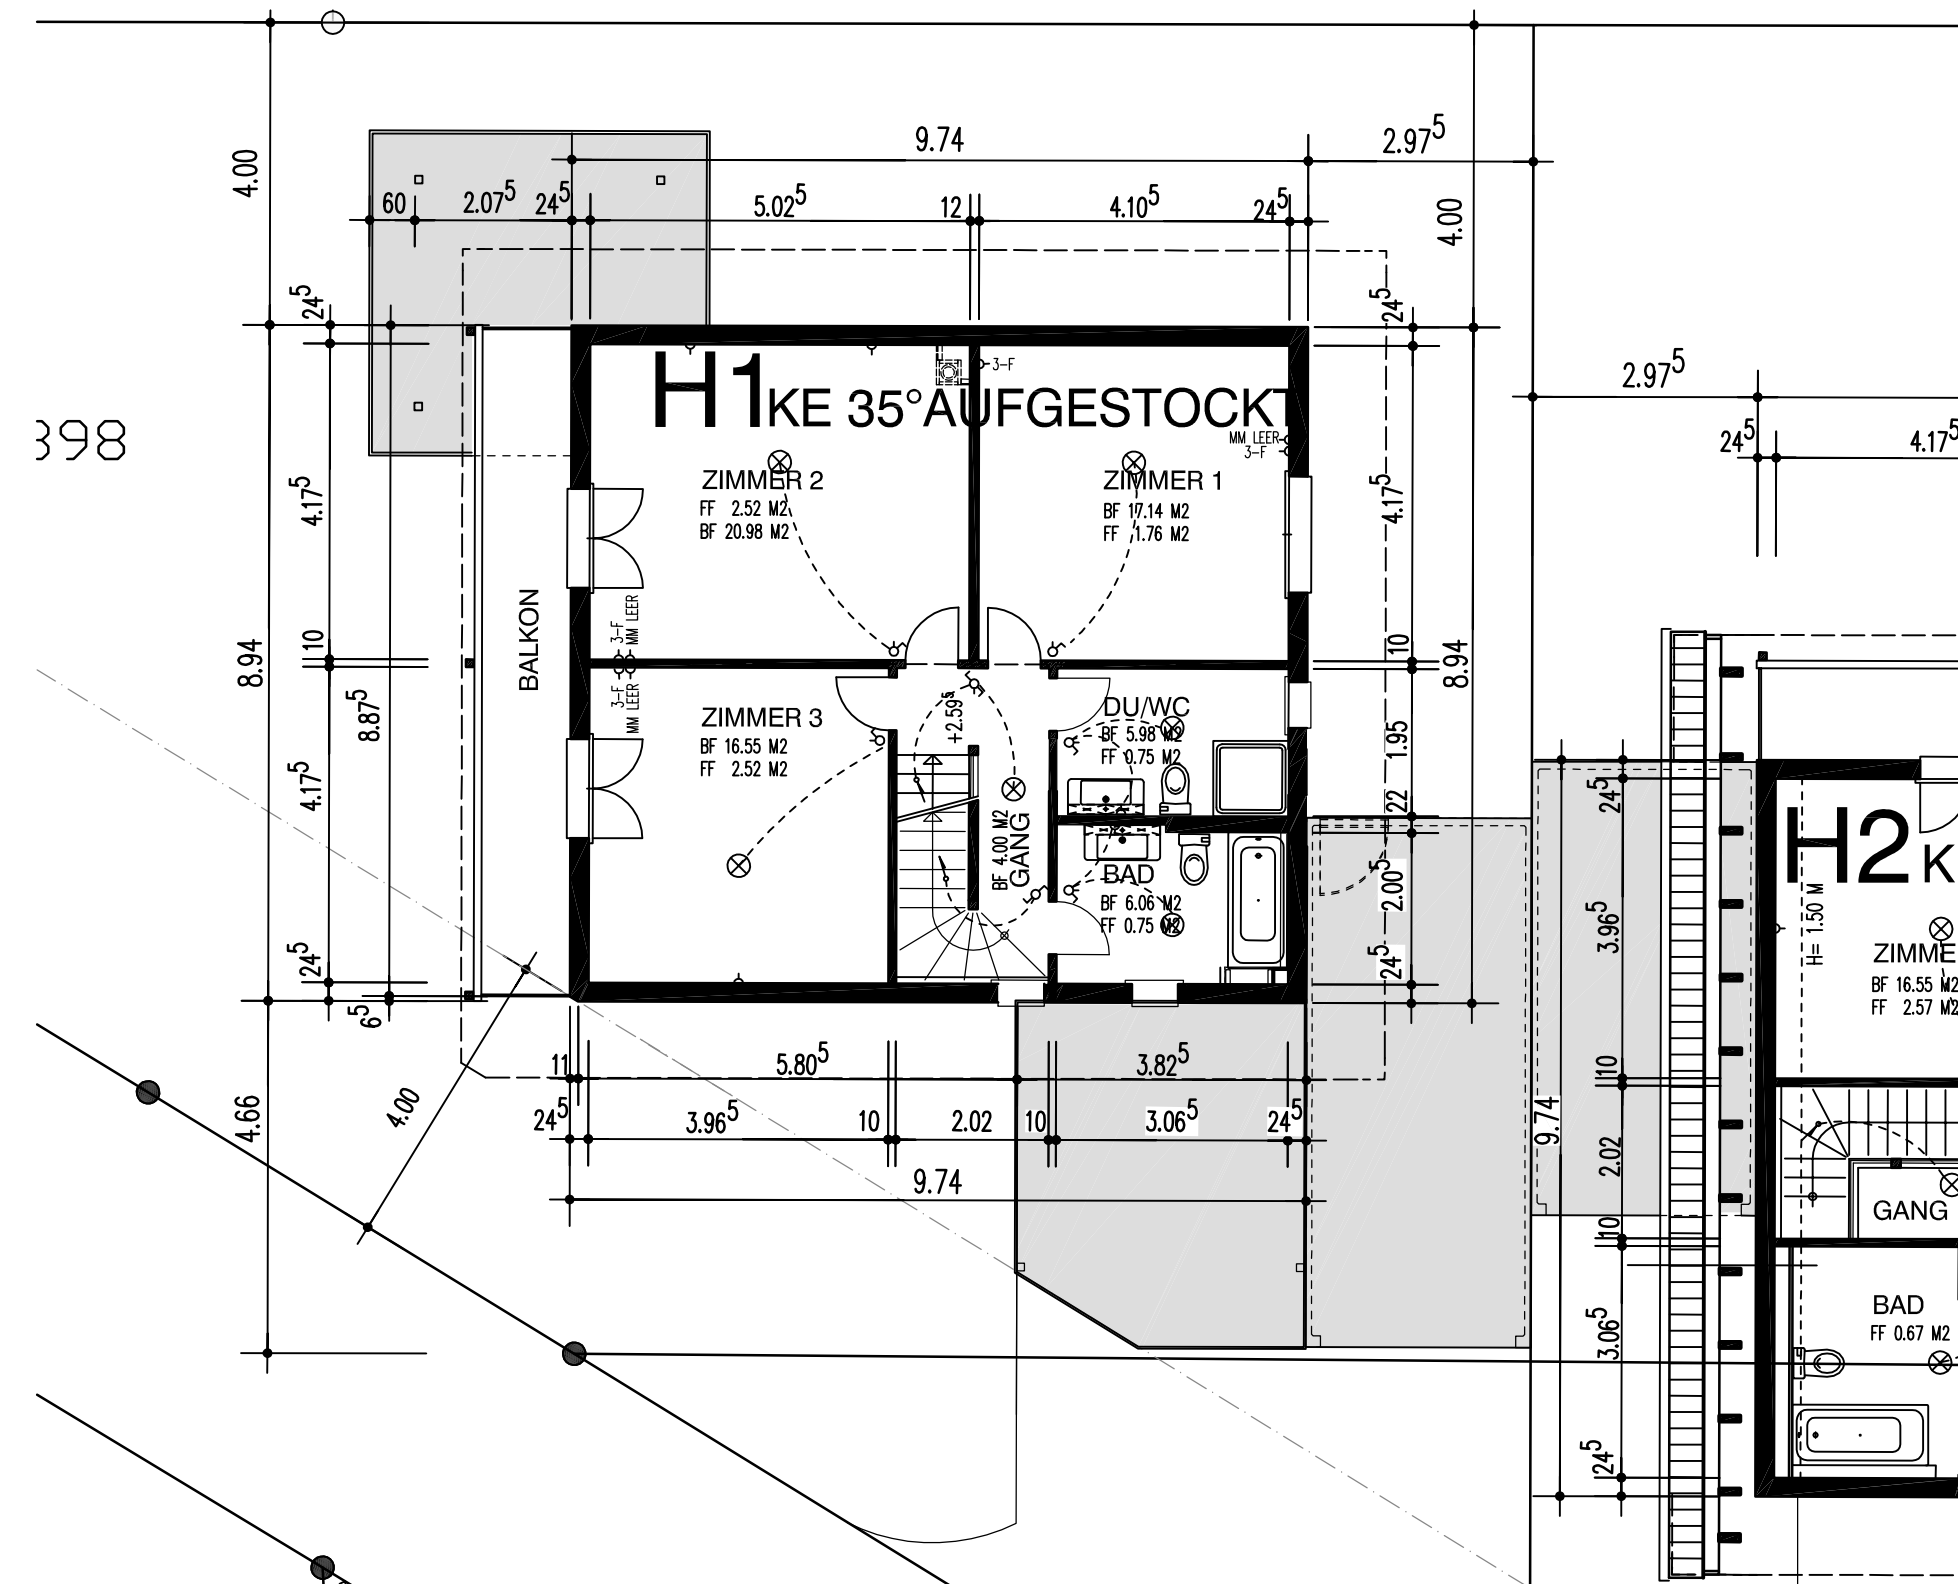

OBERGESCHOSS

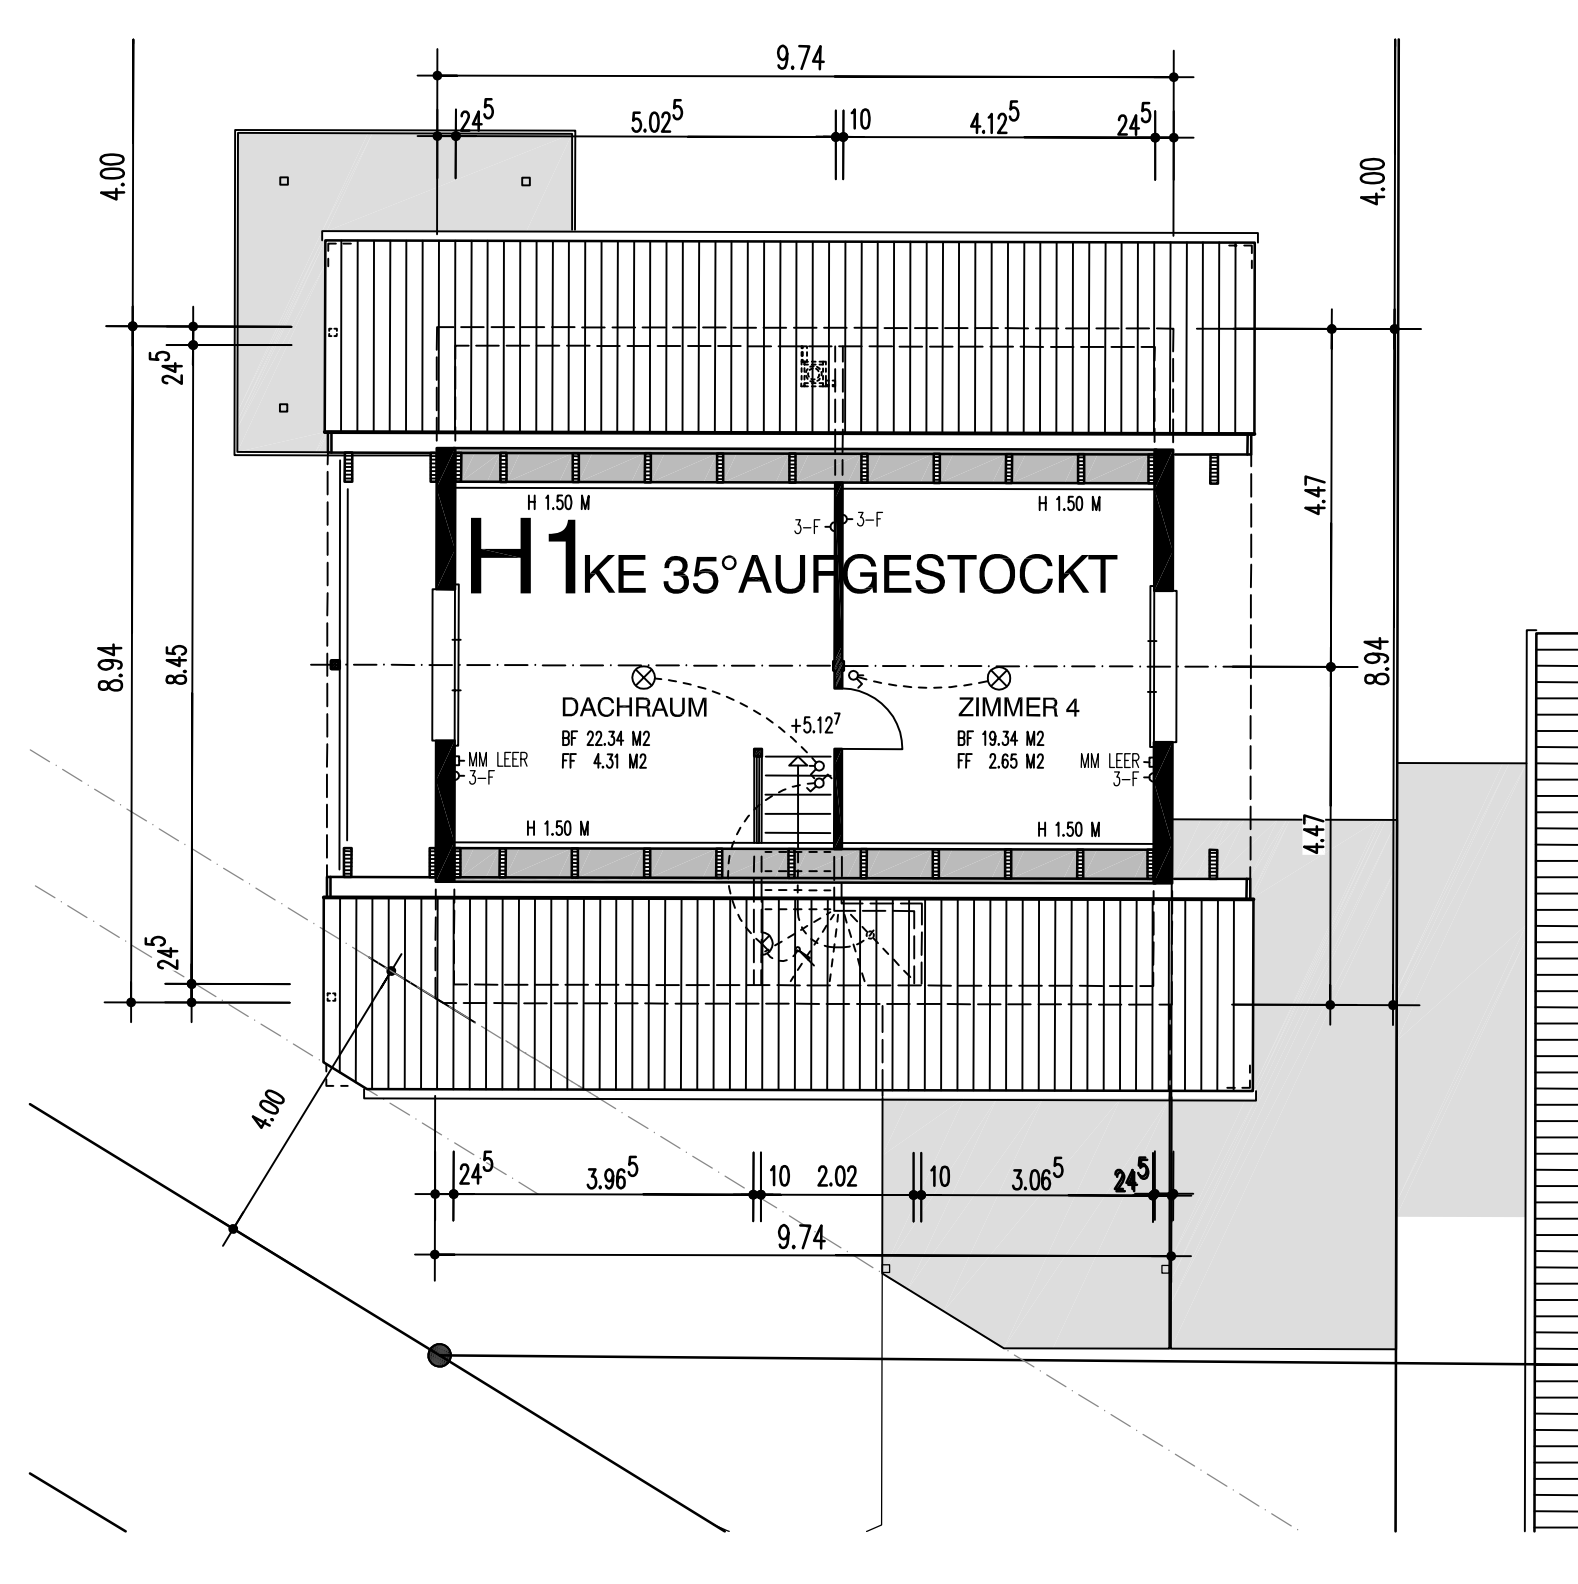

DACHGESCHOSS

RUPPERSWIL

Aktiengesellschaft Kämpf
Planung + Holzbau
5102 Rapperswil

H1 ±0.00 = 539.10m ü. M.

2 EFH + DEFH BÜHL, 5712 BEINWIL AM SEE, PARZ.898+1593

HAUS H1
GRUNDRISSSE

1:100

23.001/H1/02

Gez.	BO	11. AUG. 2025
Rev.	BO	20. OKT. 2025
Rev.		
Rev.		
Plan Gr.		A1

Aktiengesellschaft Kämpf
Planung und Holzbau

Suhrhardweg 6
5102 Rapperswil

Tel. 062 889 16 00
Fax. 062 889 16 01

kämpf