




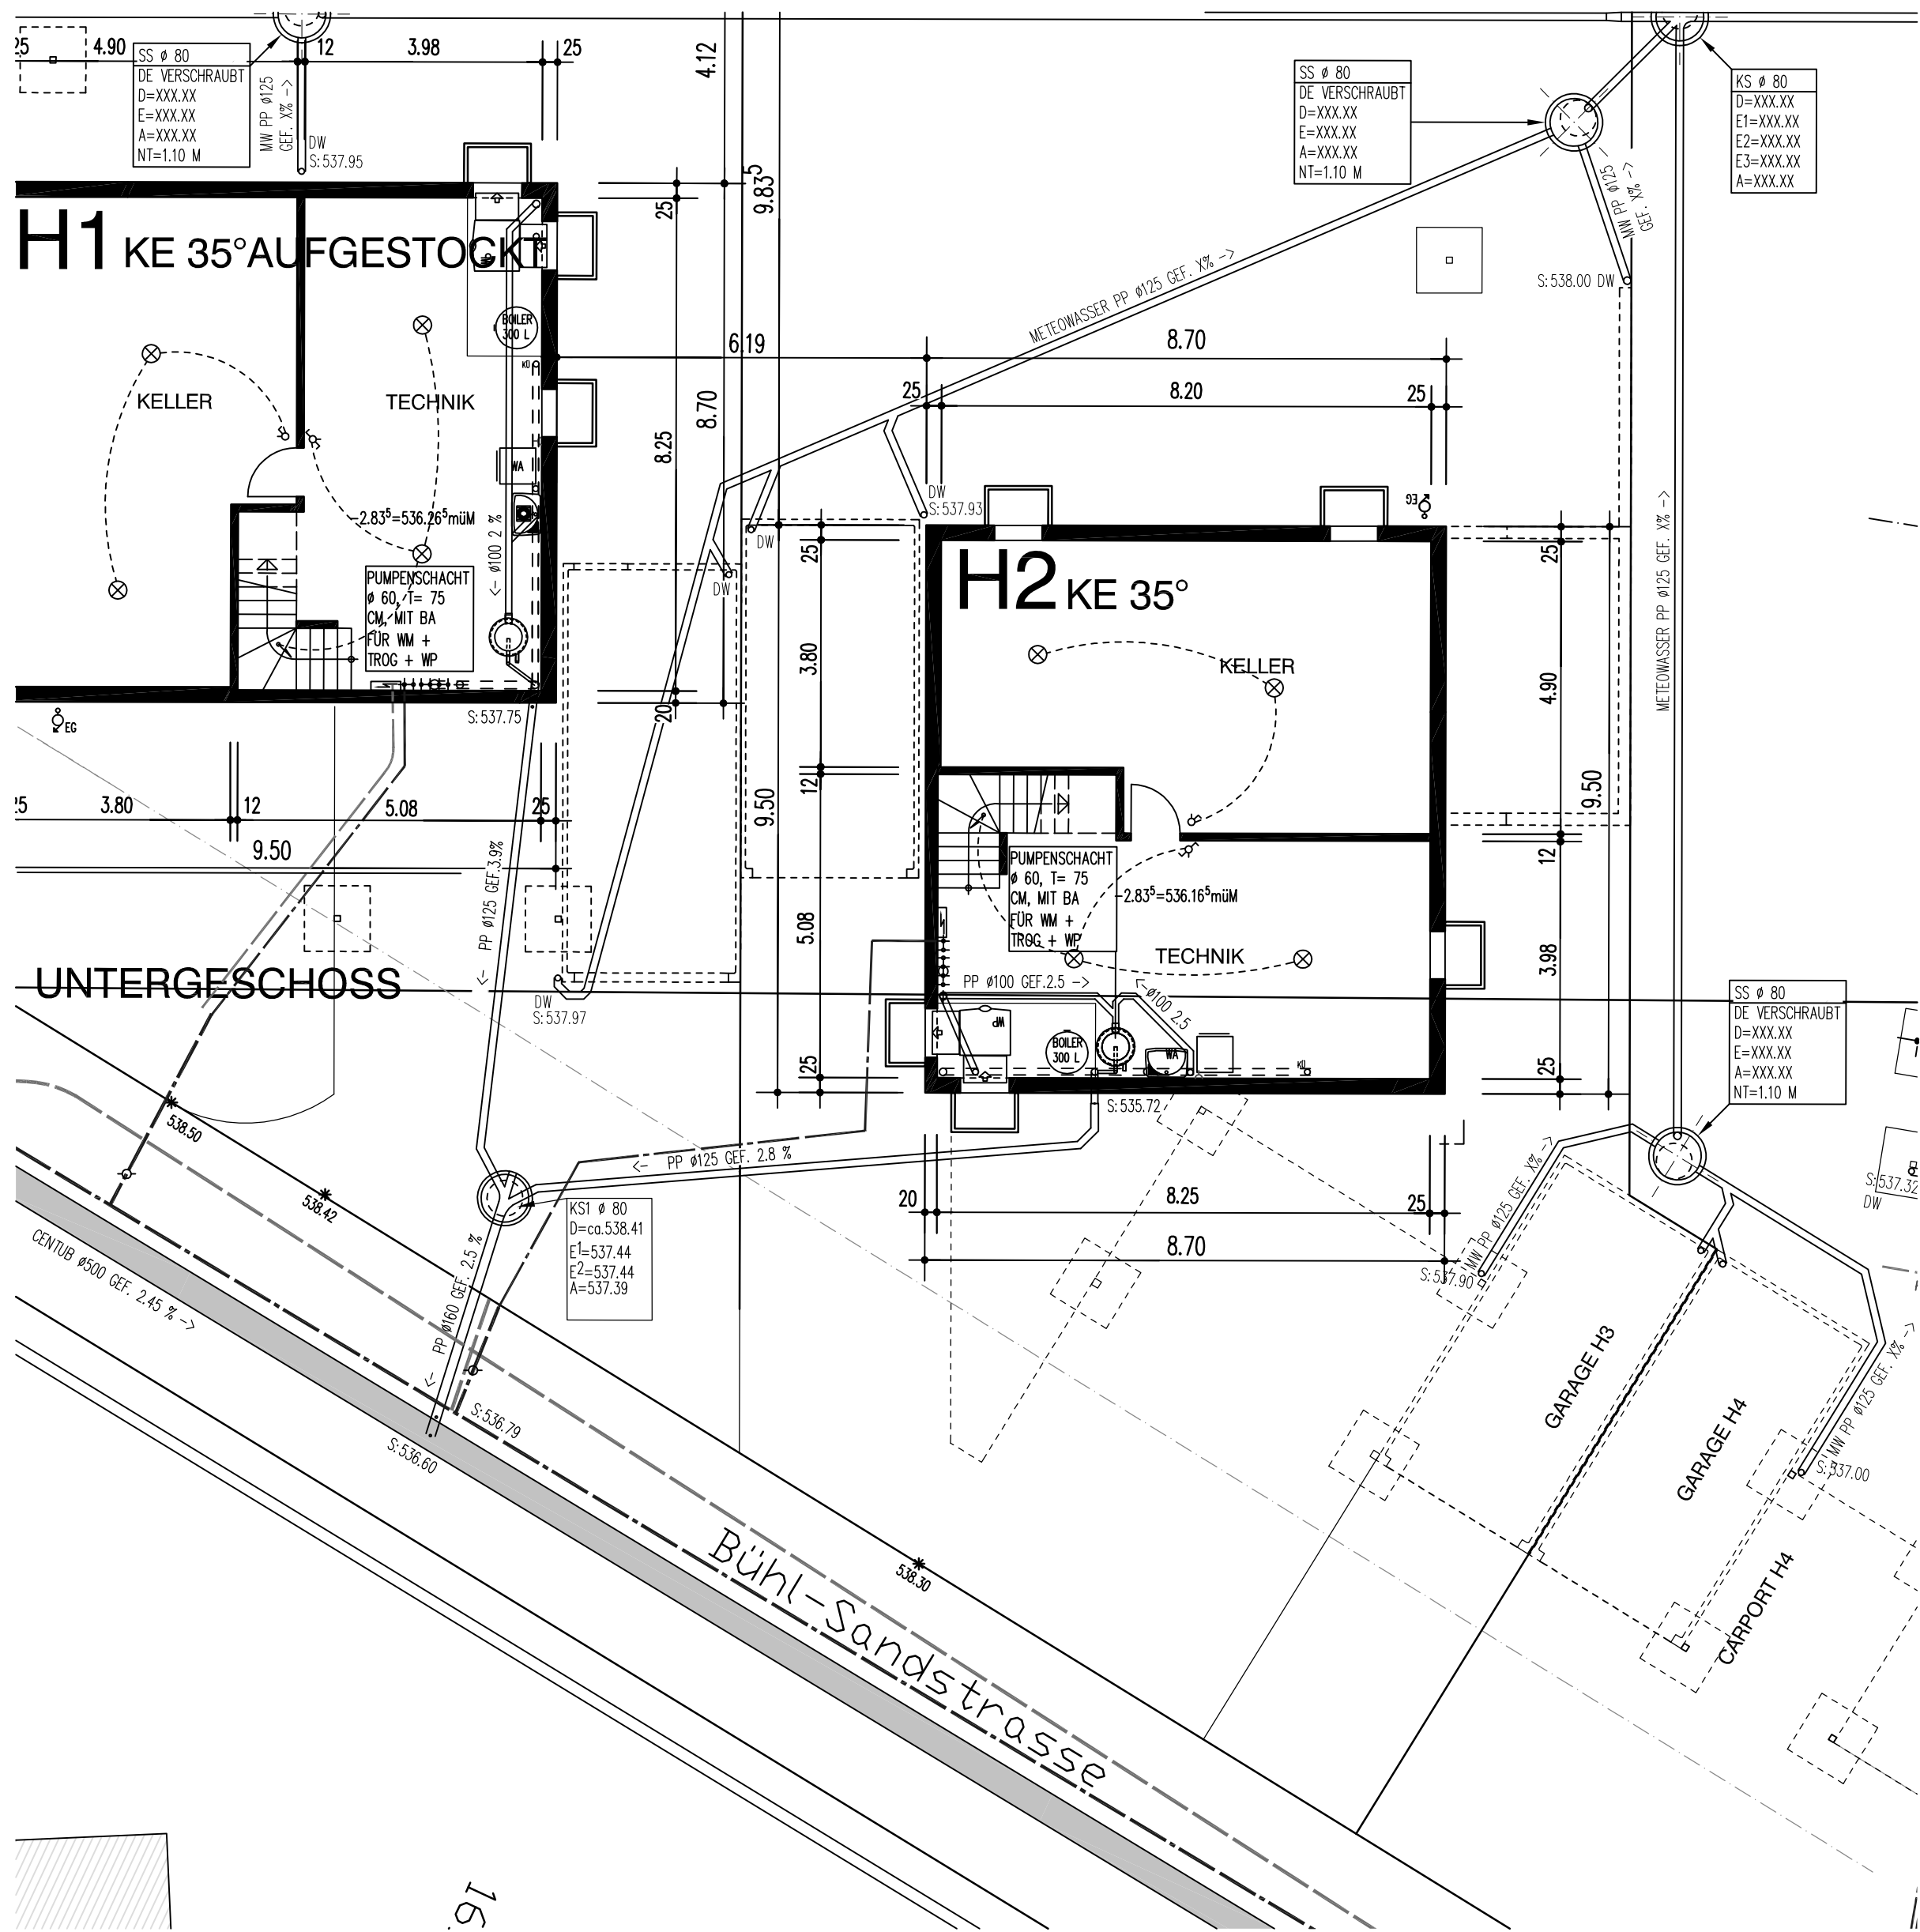


KELLERGESCHOSS

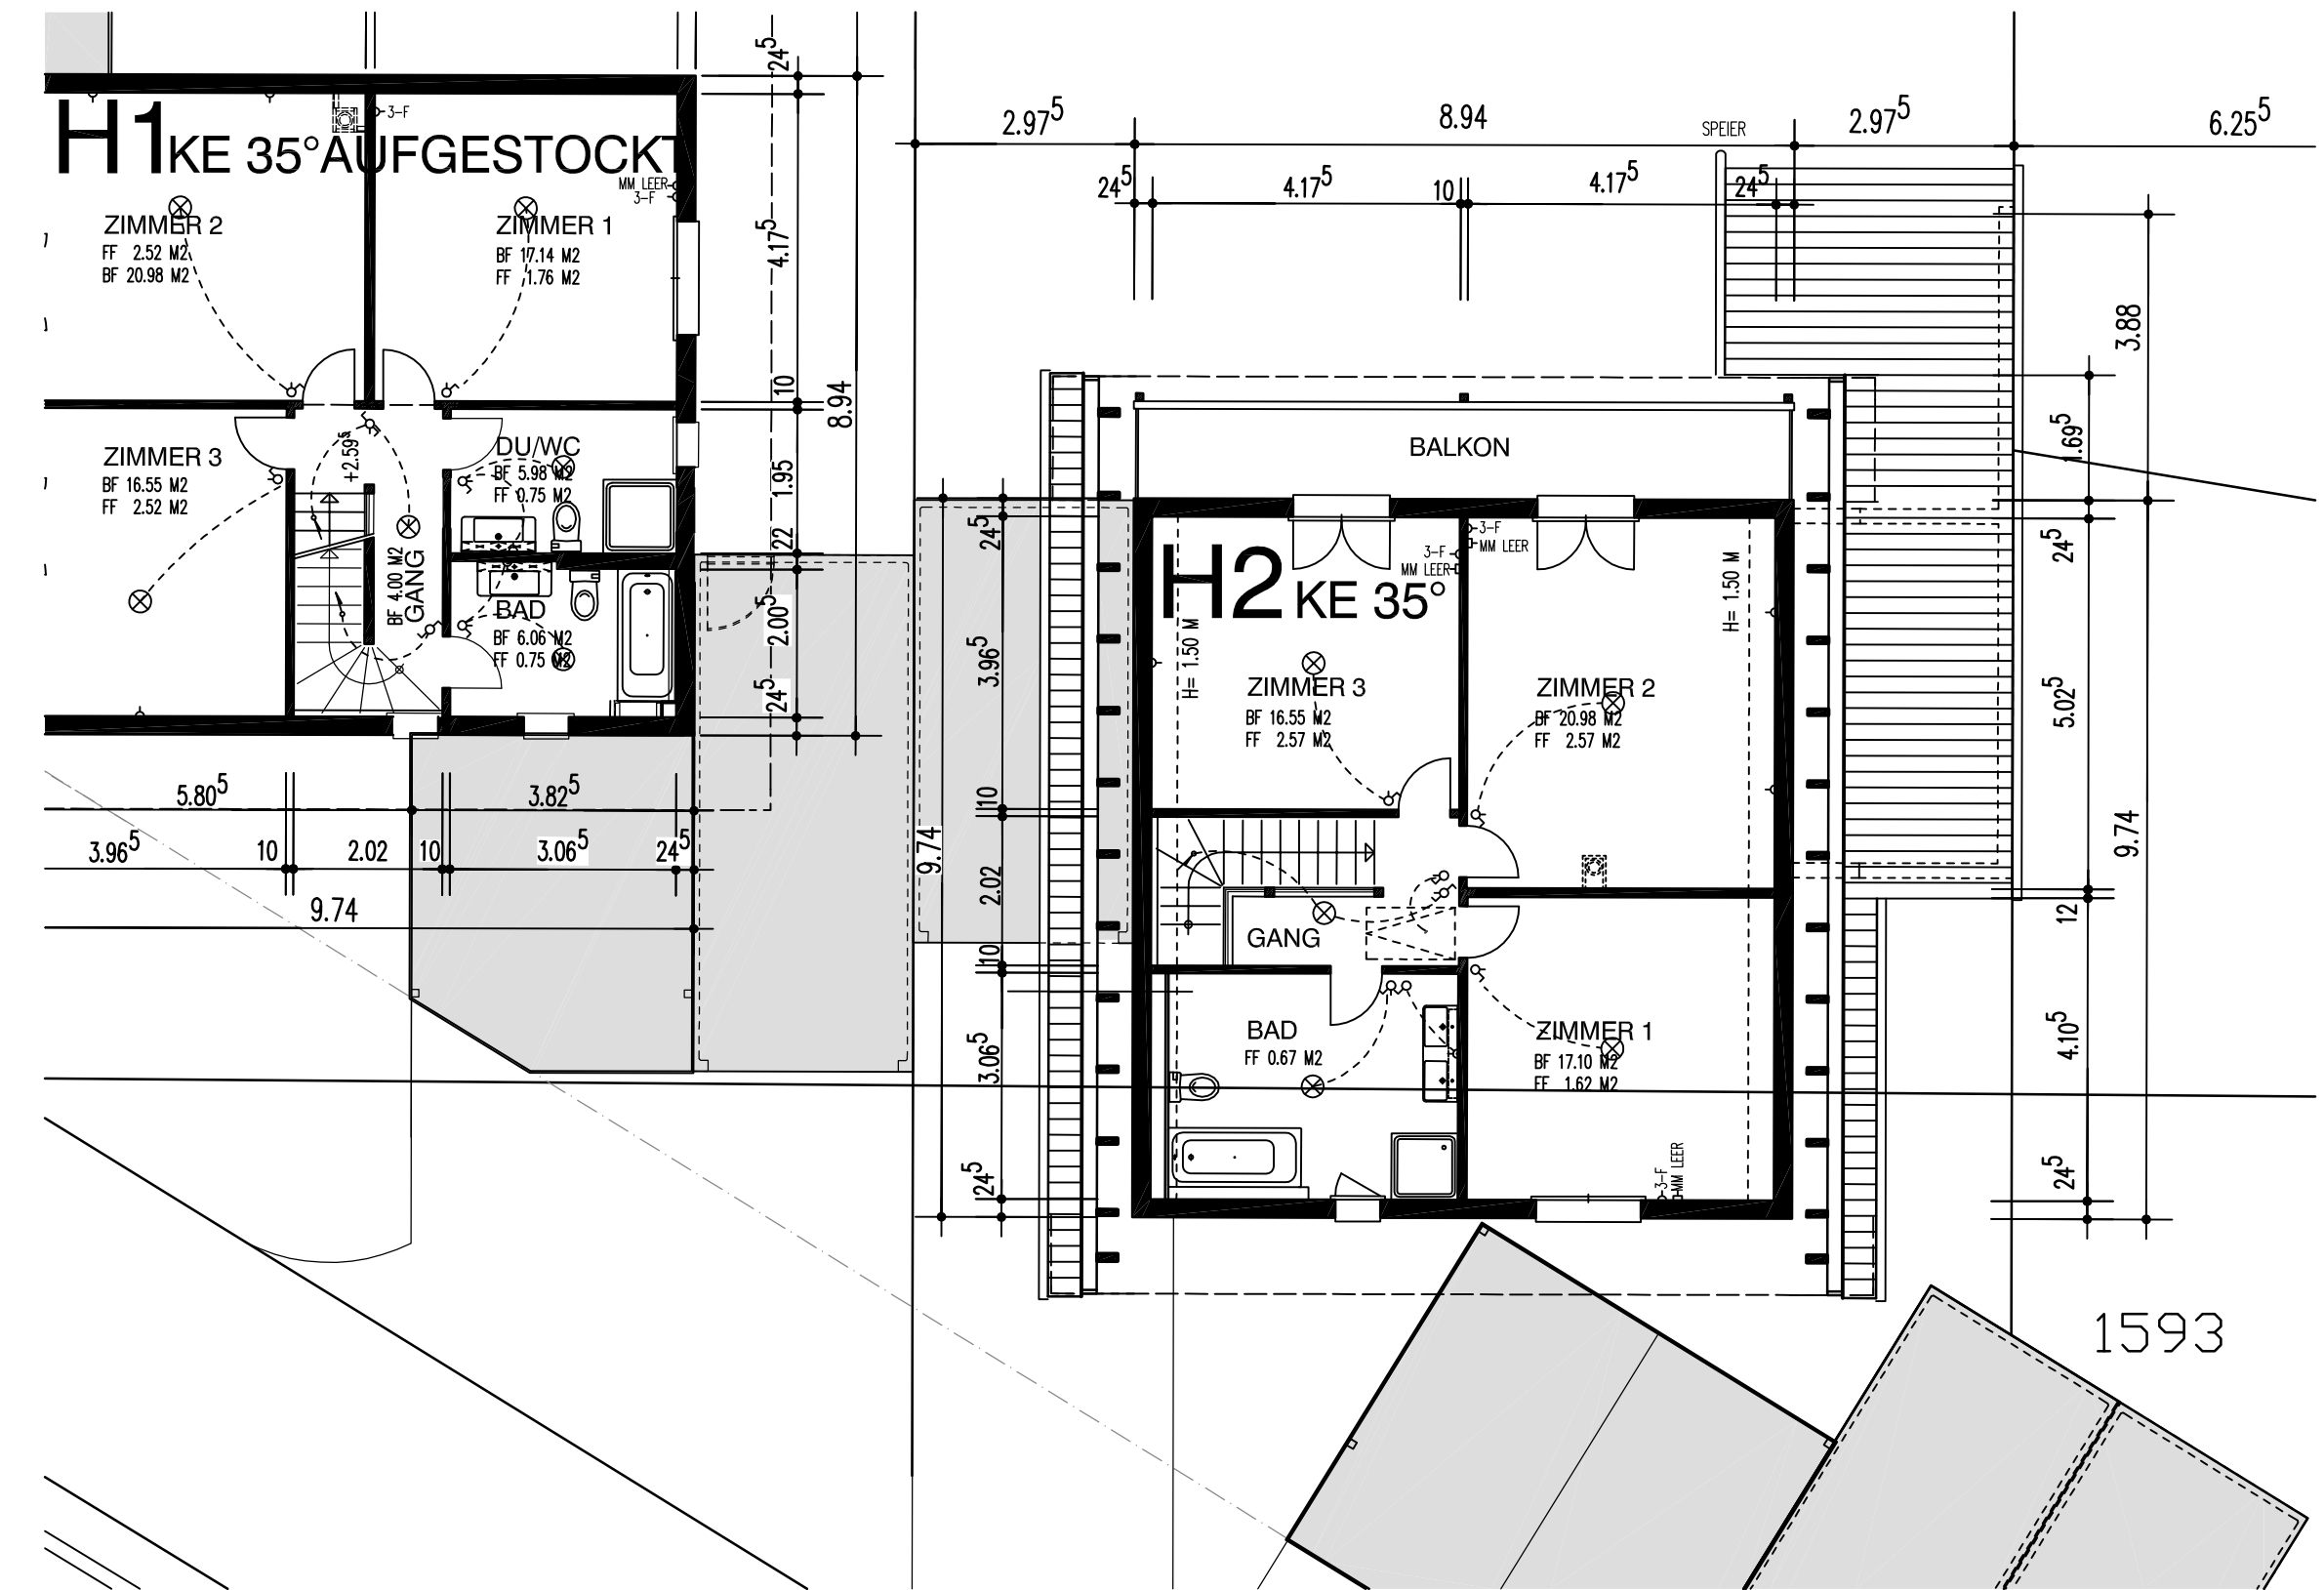

OBERGESCHOSS

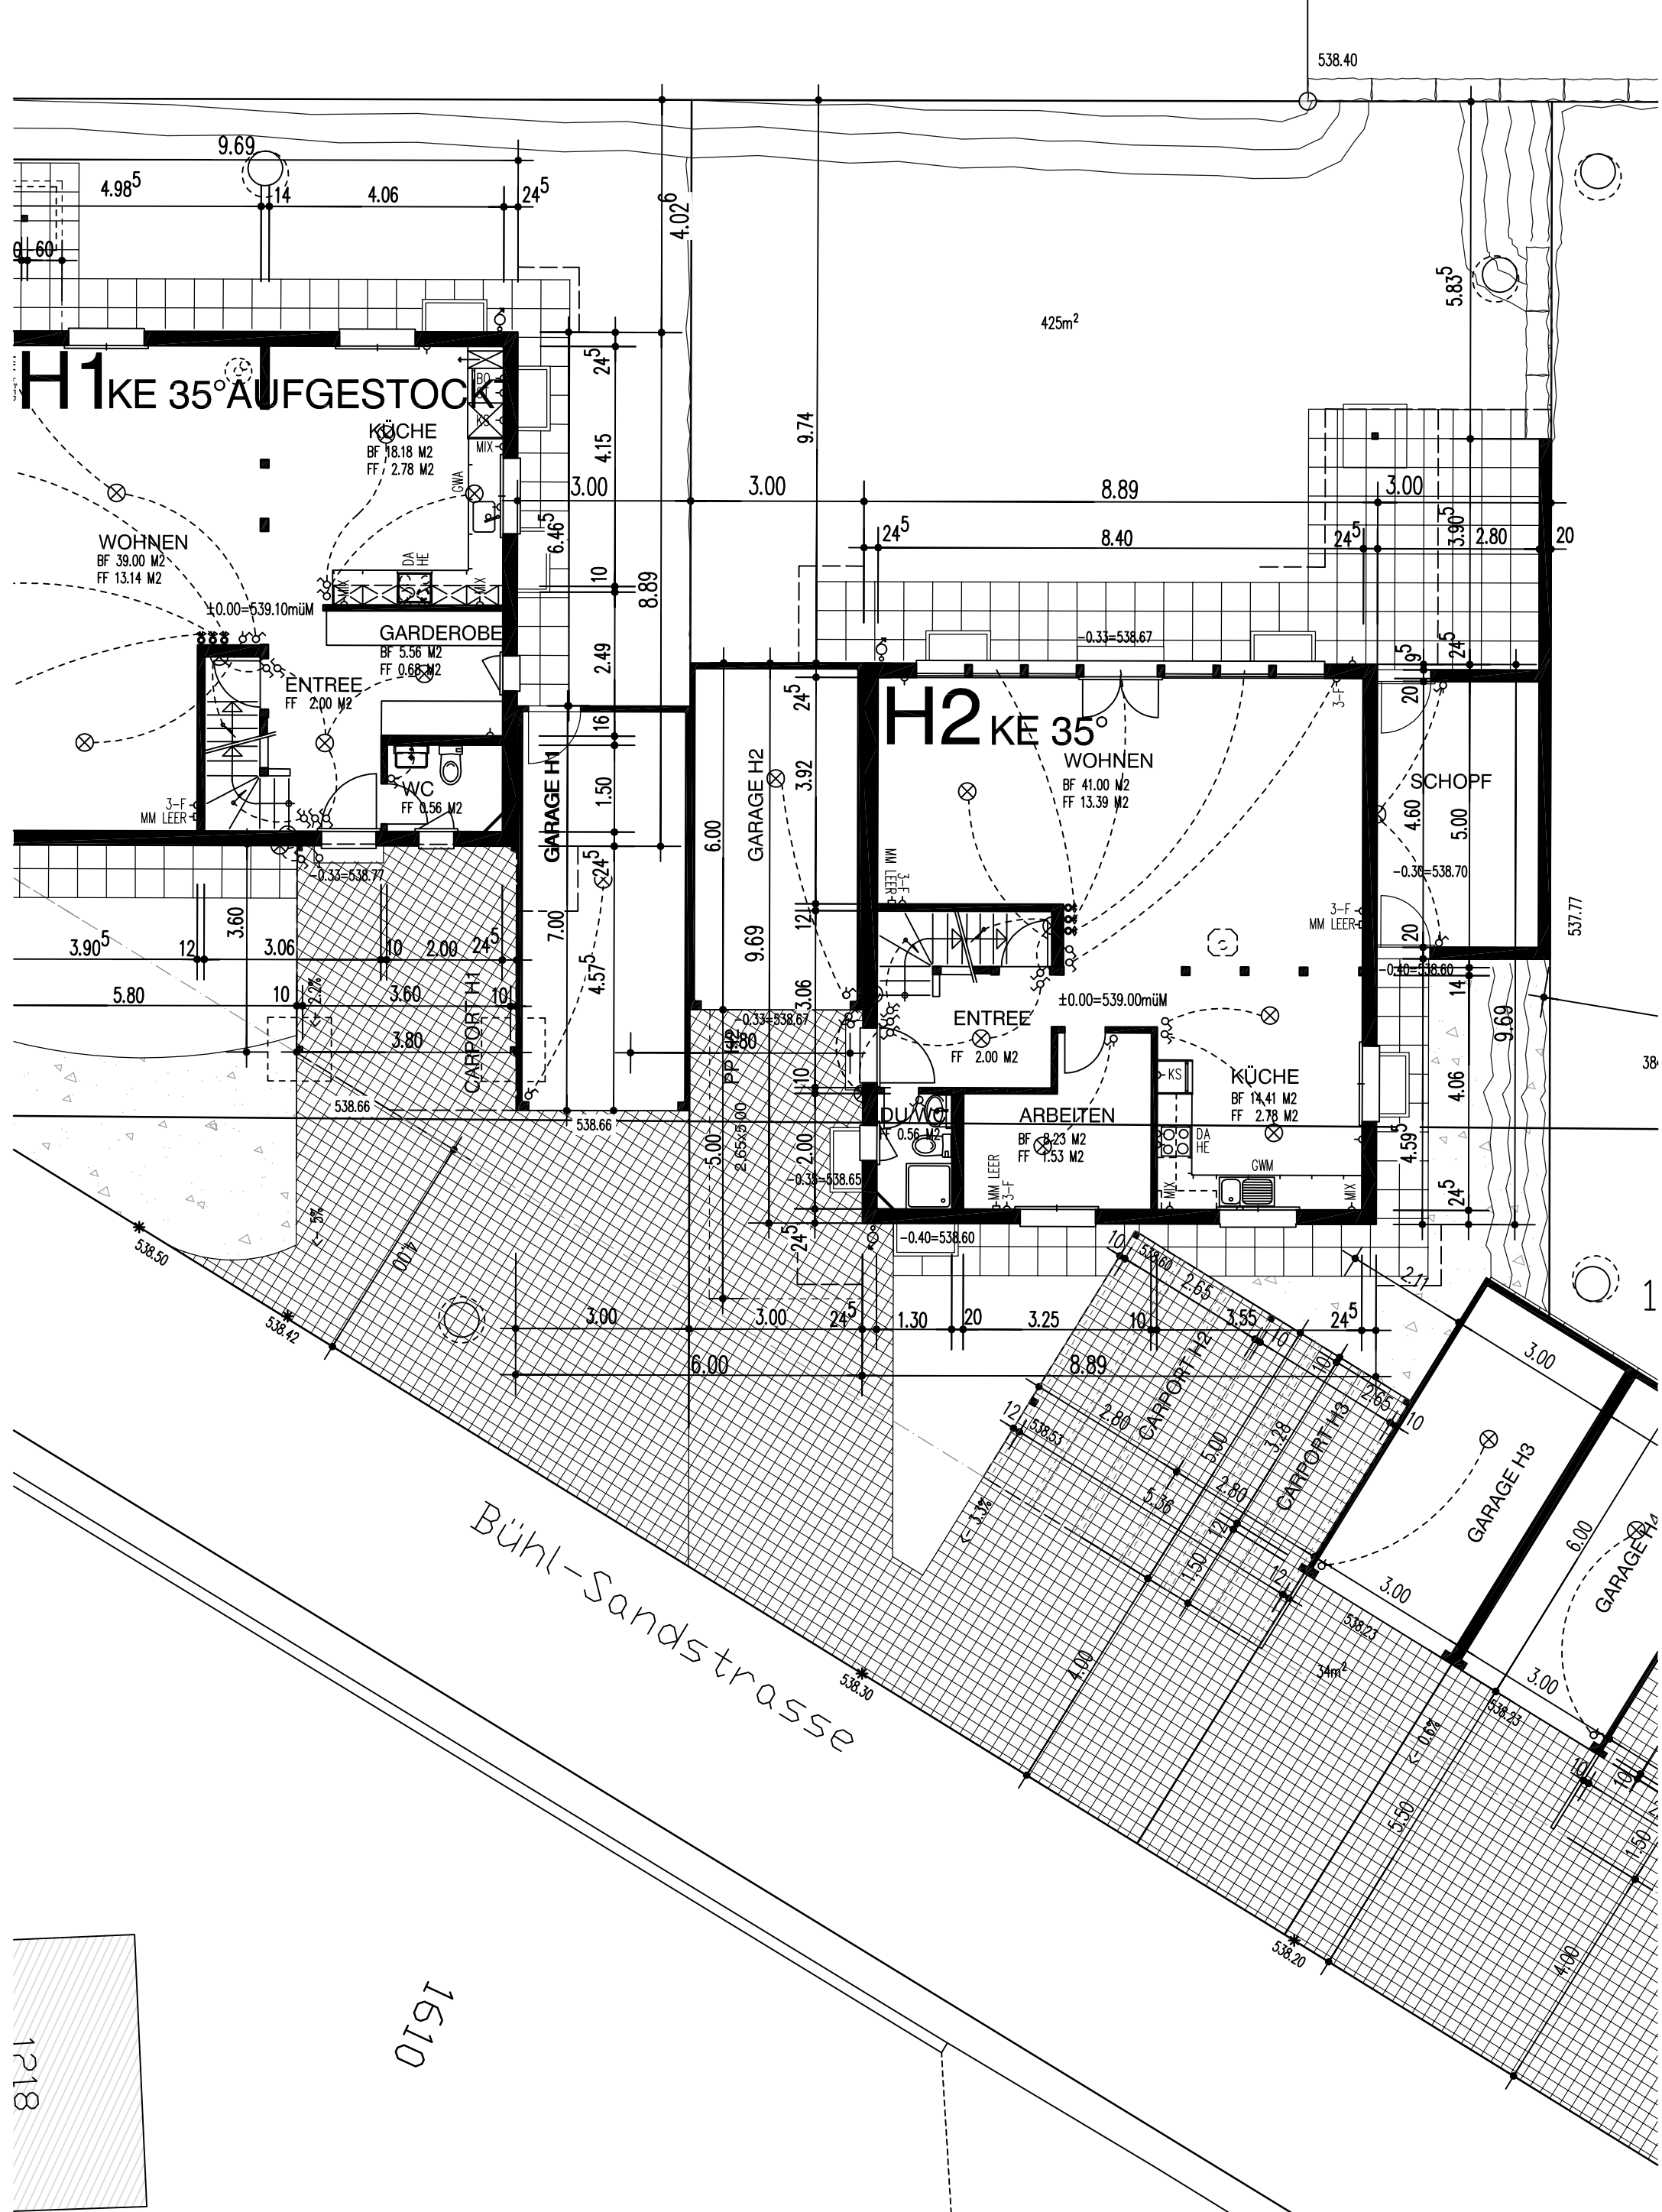

ERDGESCHOSS

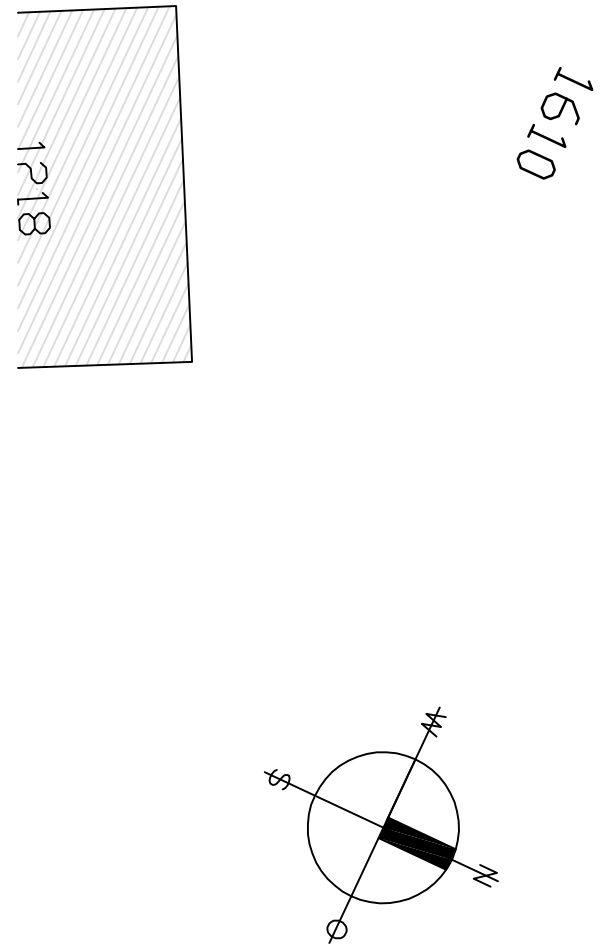

RUPPERSWIL

Aktiengesellschaft
Kämpf
Planung + Holzbau
5102 Rapperswil

H2 ±0.00 = 539.00m ü. M.

2 EFH + DEFH BÜHL, 5712 BEINWIL AM SEE, PARZ.898+1593		23.001/H2/02	
HAUS H2		Gez. BO	11. AUG. 2025
GRUNDRISSSE		Rev. BO	20. OKT. 2025
		Rev. PS	13. JULI 2026
		Rev.	
		Rev.	
		Plan Gr.	A1
Aktiengesellschaft Kämpf Planung und Holzbau		Suhrhardweg 6 5102 Rapperswil	Tel. 062 889 16 00 Fax. 062 889 16 01

1:100

