


UNTERGESCHOSS

Vor

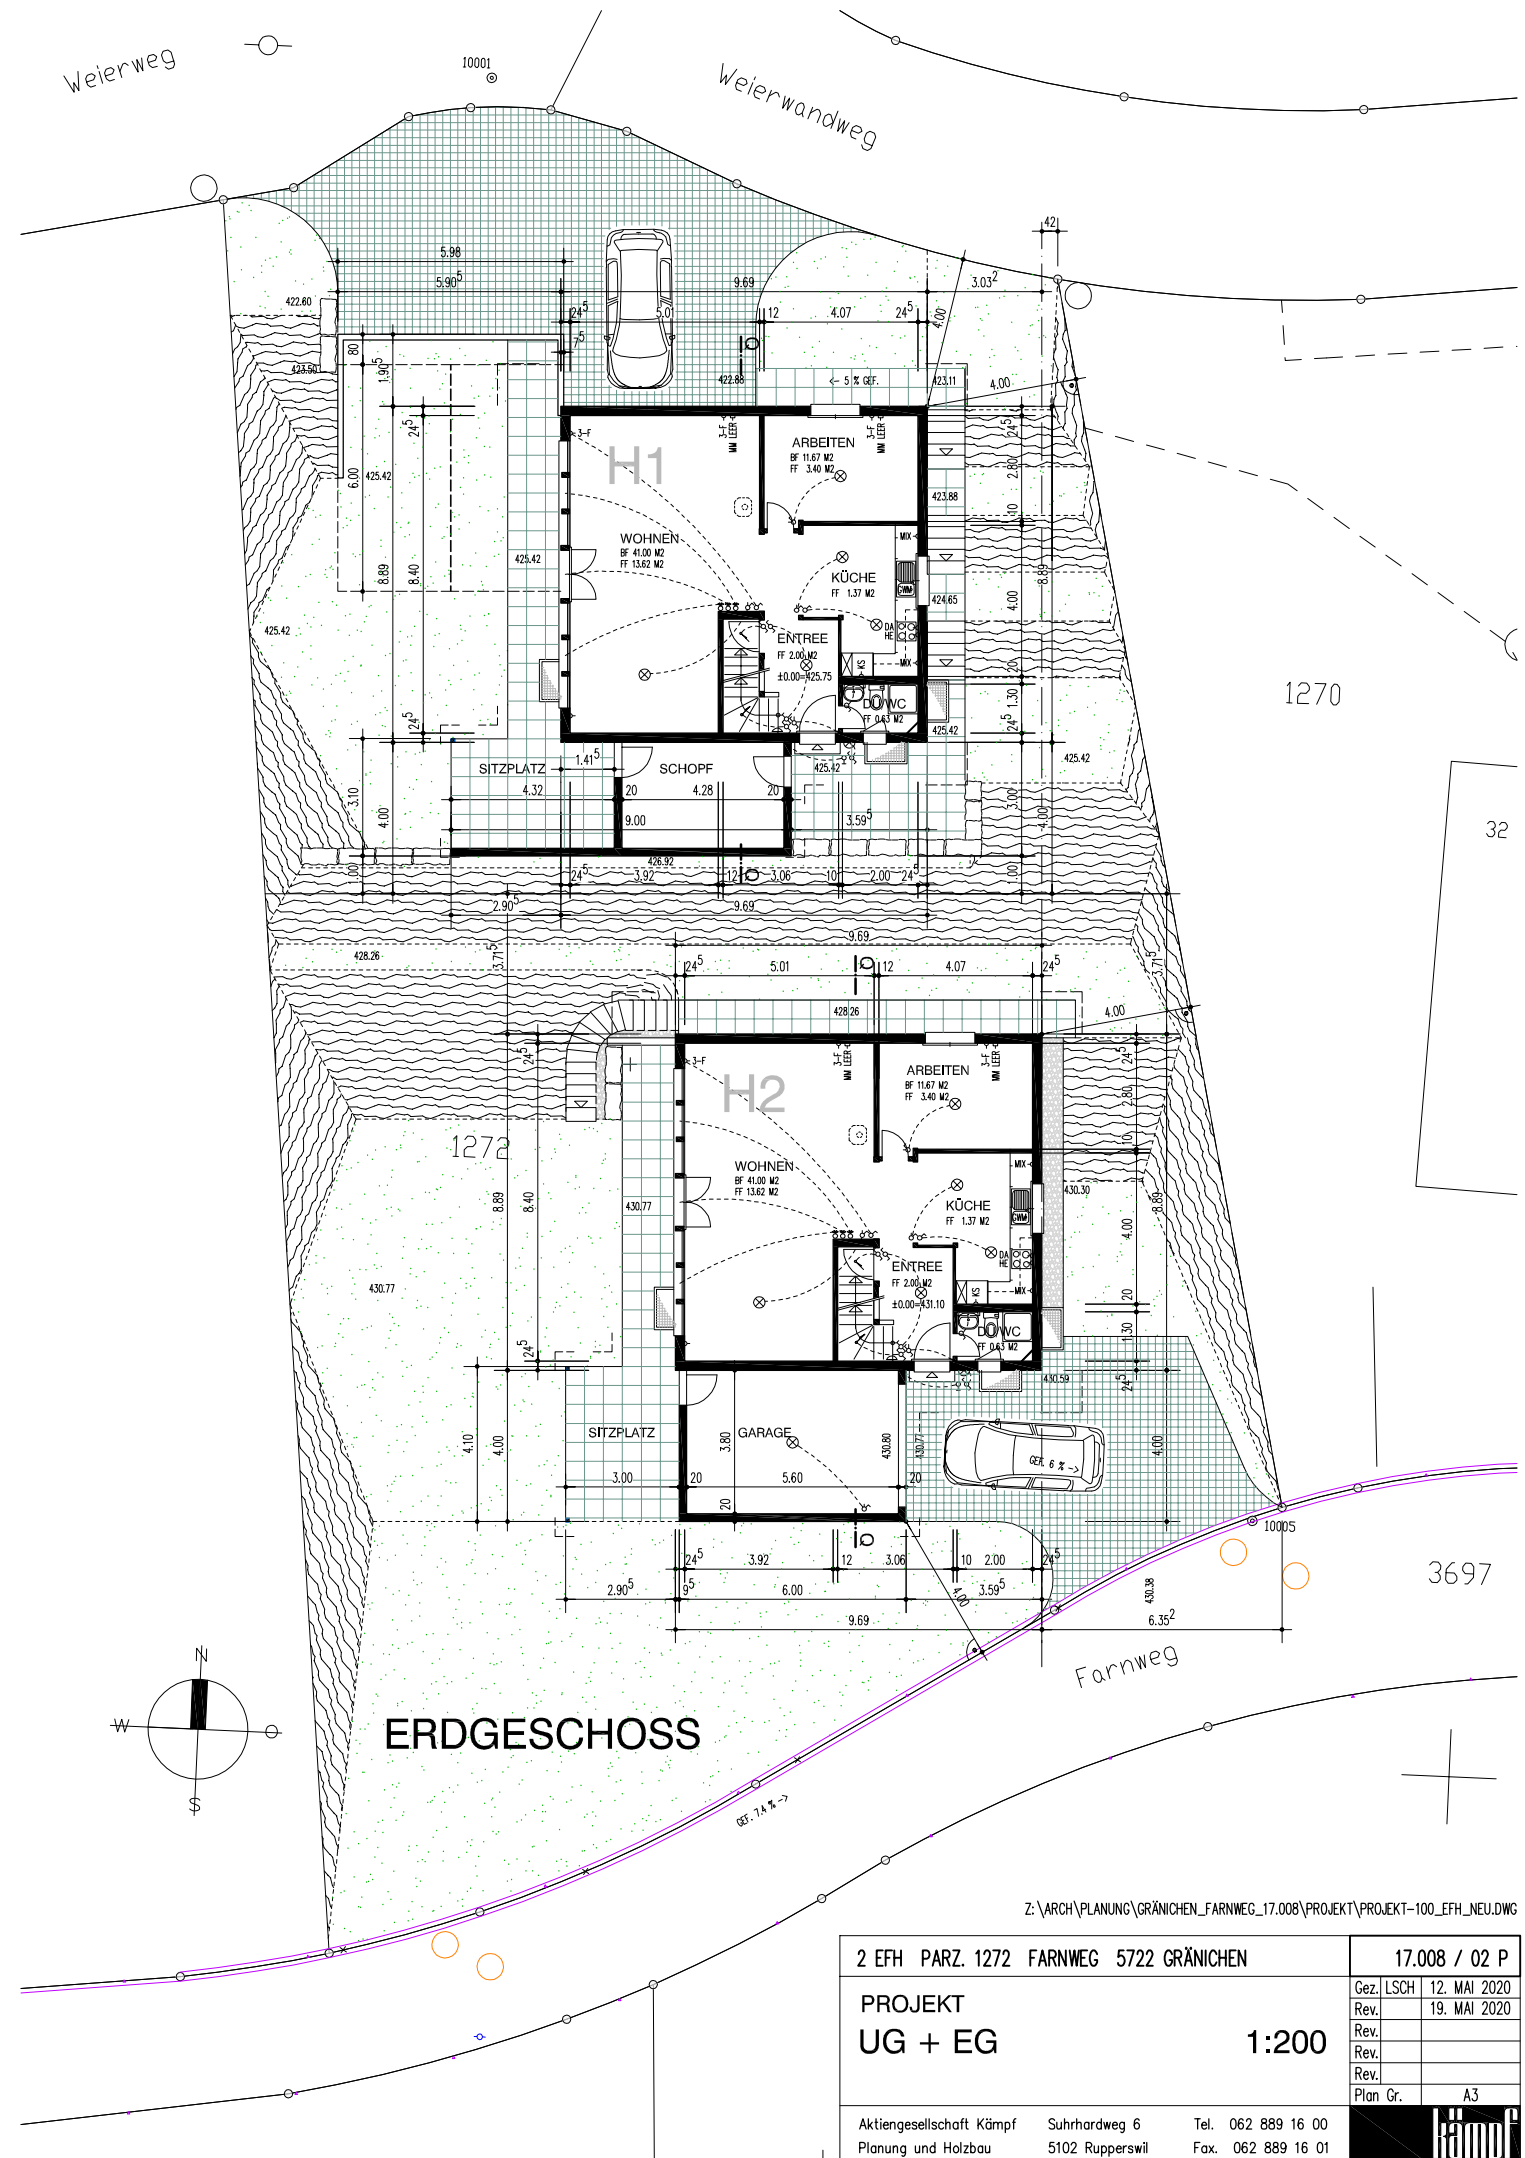

ERDGESCHOSS

Z:\ARCH\PLANUNG\GRÄNICHEN_FARNWEG_17.008\PROJEKT\PROJEKT-100_EFH_NEU.DWG

2 EFH PARZ. 1272 FARNWEG 5722 GRÄNICHEN		17.008 / 02 P
PROJEKT		Gez. LSCH 12. MAI 2020
UG + EG		Rev. 19. MAI 2020
1:200		Rev.
		Rev.
		Plan Gr. A3
Aktiengesellschaft Kämpf Suhrhardweg 6 Tel. 062 889 16 00		kämpf
Planung und Holzbau 5102 Ruppertswil Fax. 062 889 16 01		