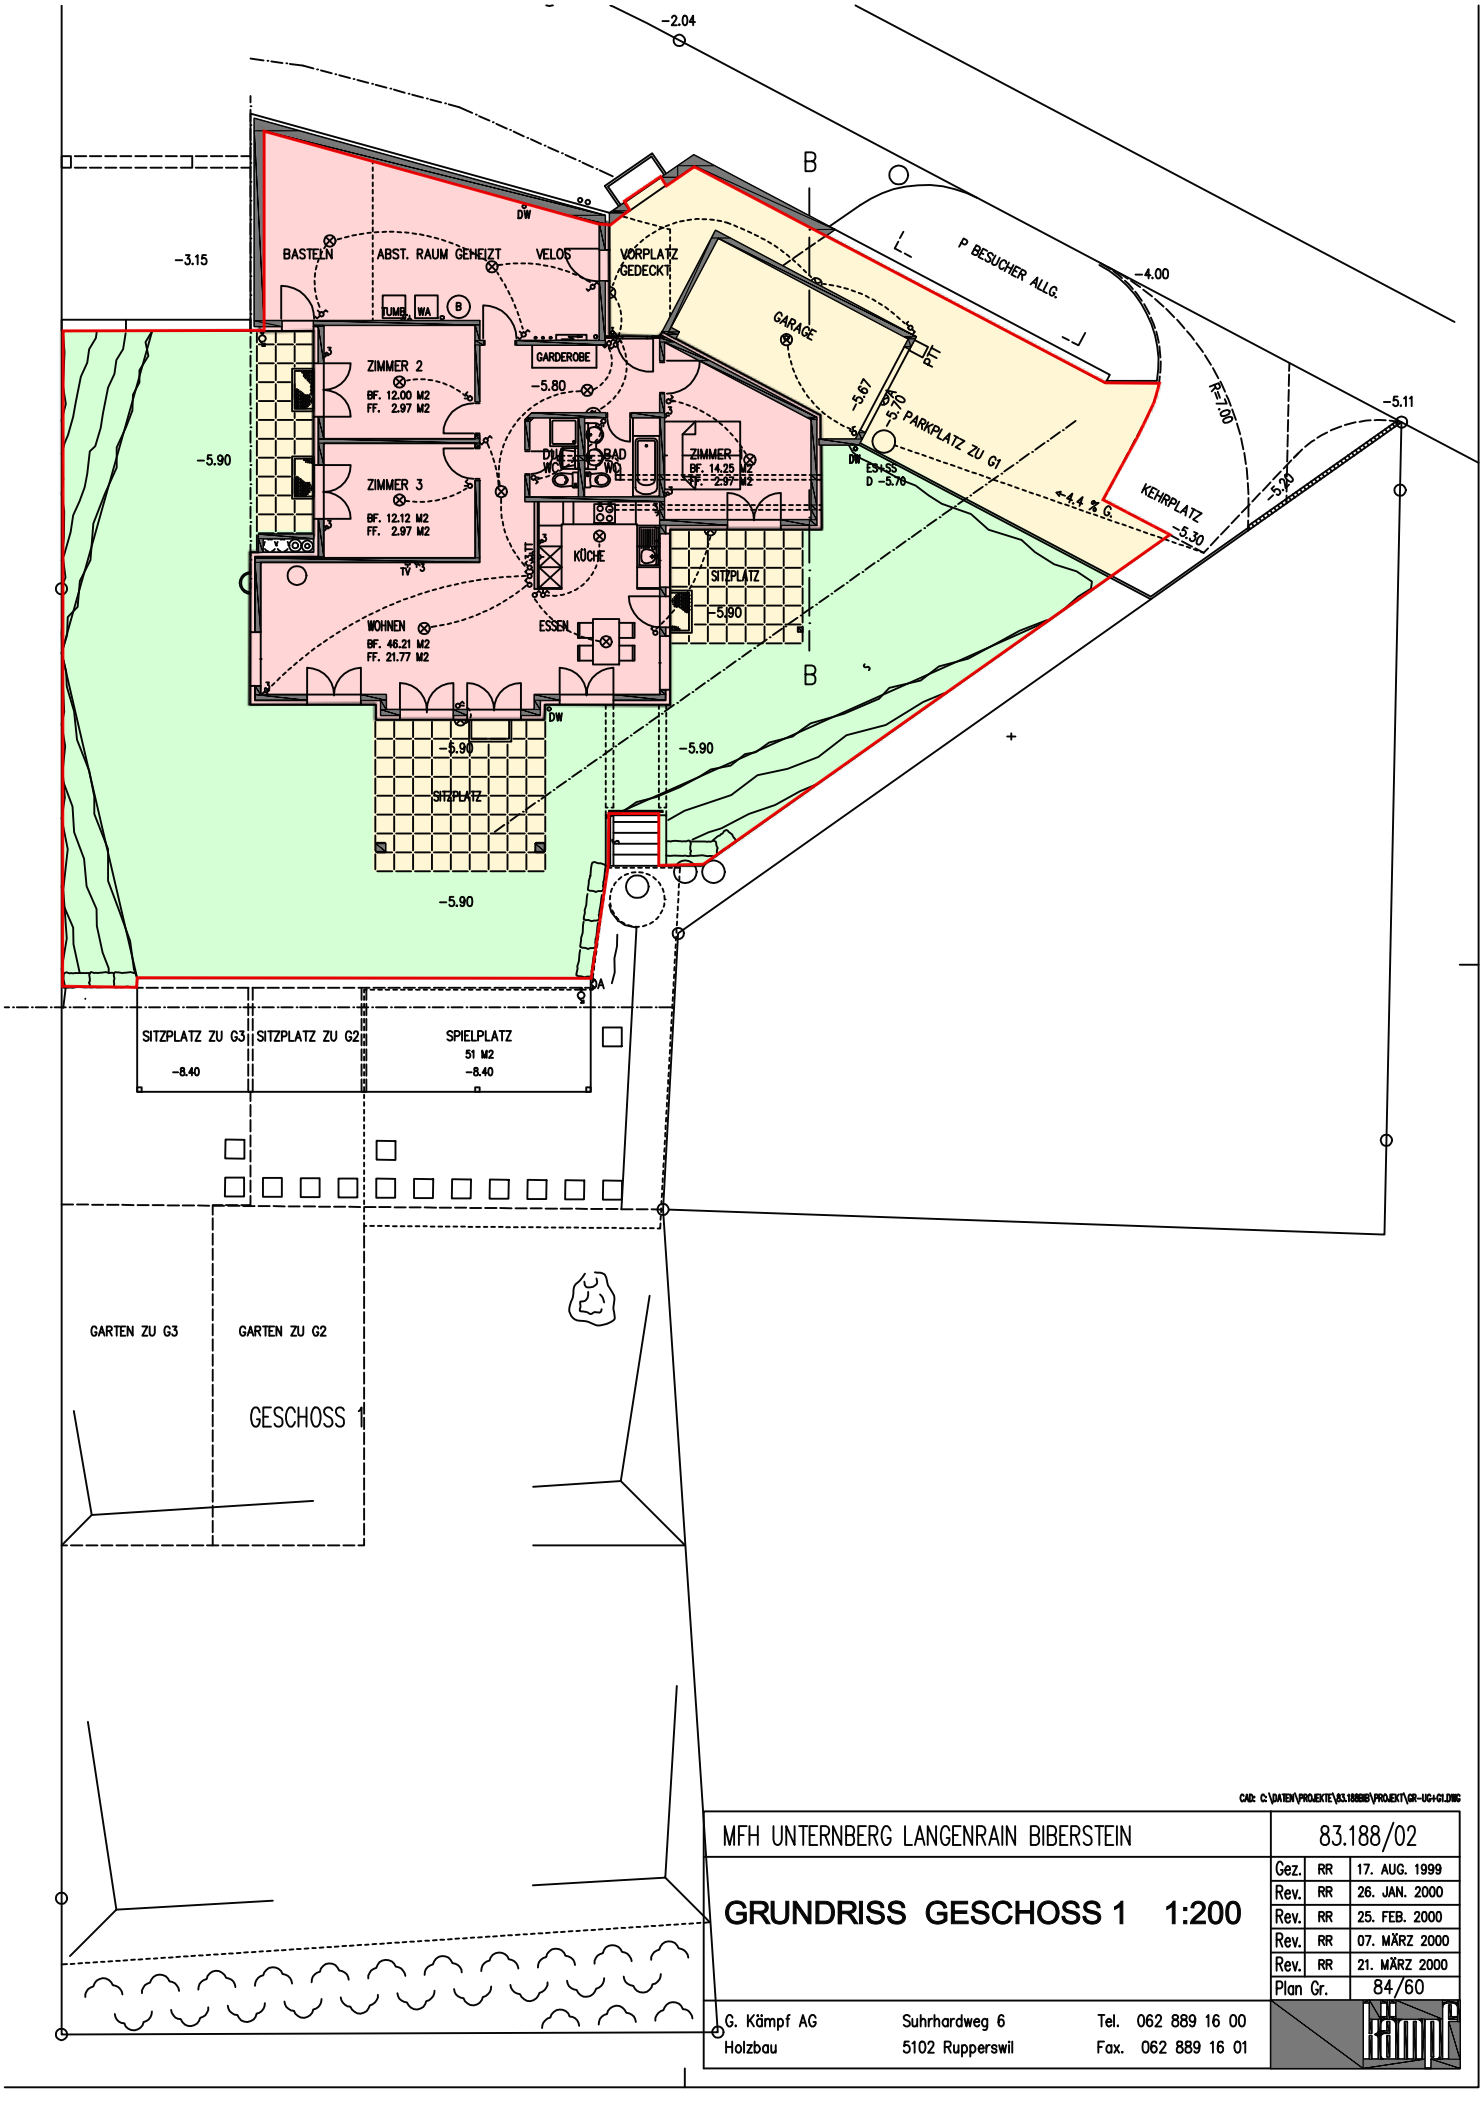
-2.04
-3.15
BASTELN
ABST. RAUM GEHEIZT
VELOS
VORPLATZ GEDECKT
TUMB.
WA
B
DW
GARDEROBE
-5.80
ZIMMER 2
BF. 12.00 M2
FF. 2.97 M2
ZIMMER 3
BF. 12.12 M2
FF. 2.97 M2
TV
-5.90
DW
WC
BAD
WM
ZIMMER
BF. 14.25 M2
FF. 2.97 M2
KÜCHE
ESSEN
WOHNEN
BF. 46.21 M2
FF. 21.77 M2
SITZPLATZ
-5.90
GARAGE
P BESUCHER ALLG.
-4.00
-5.67
-5.72
-5 PARKPLATZ ZU G1
ES 455
D -5.76
<4.4 % G
KEHRPLATZ
-5.30
R=7.00
-5.20
-5.11
SITZPLATZ ZU G3
-8.40
SITZPLATZ ZU G2
SPIELPLATZ
51 M2
-8.40
GARTEN ZU G3
GARTEN ZU G2
GESCHOSS 1
CAD: C:\DATEN\PROJEKTE\83.188BB\PROJEKT\GR-UG+G1.DWG
MFH UNTERNBERG LANGENRAIN BIBERSTEIN
83.188/02
GRUNDRISS GESCHOSS 1 1:200
Gez. RR 17. AUG. 1999
Rev. RR 26. JAN. 2000
Rev. RR 25. FEB. 2000
Rev. RR 07. MÄRZ 2000
Rev. RR 21. MÄRZ 2000
Plan Gr. 84/60
G. Kämpf AG
Holzbau
Suhrhardweg 6
5102 Rupperswil
Tel. 062 889 16 00
Fax. 062 889 16 01
Kämpf