
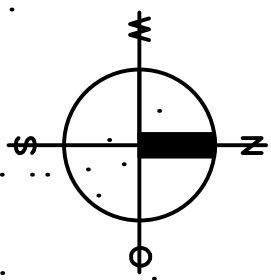


Hofackerweg

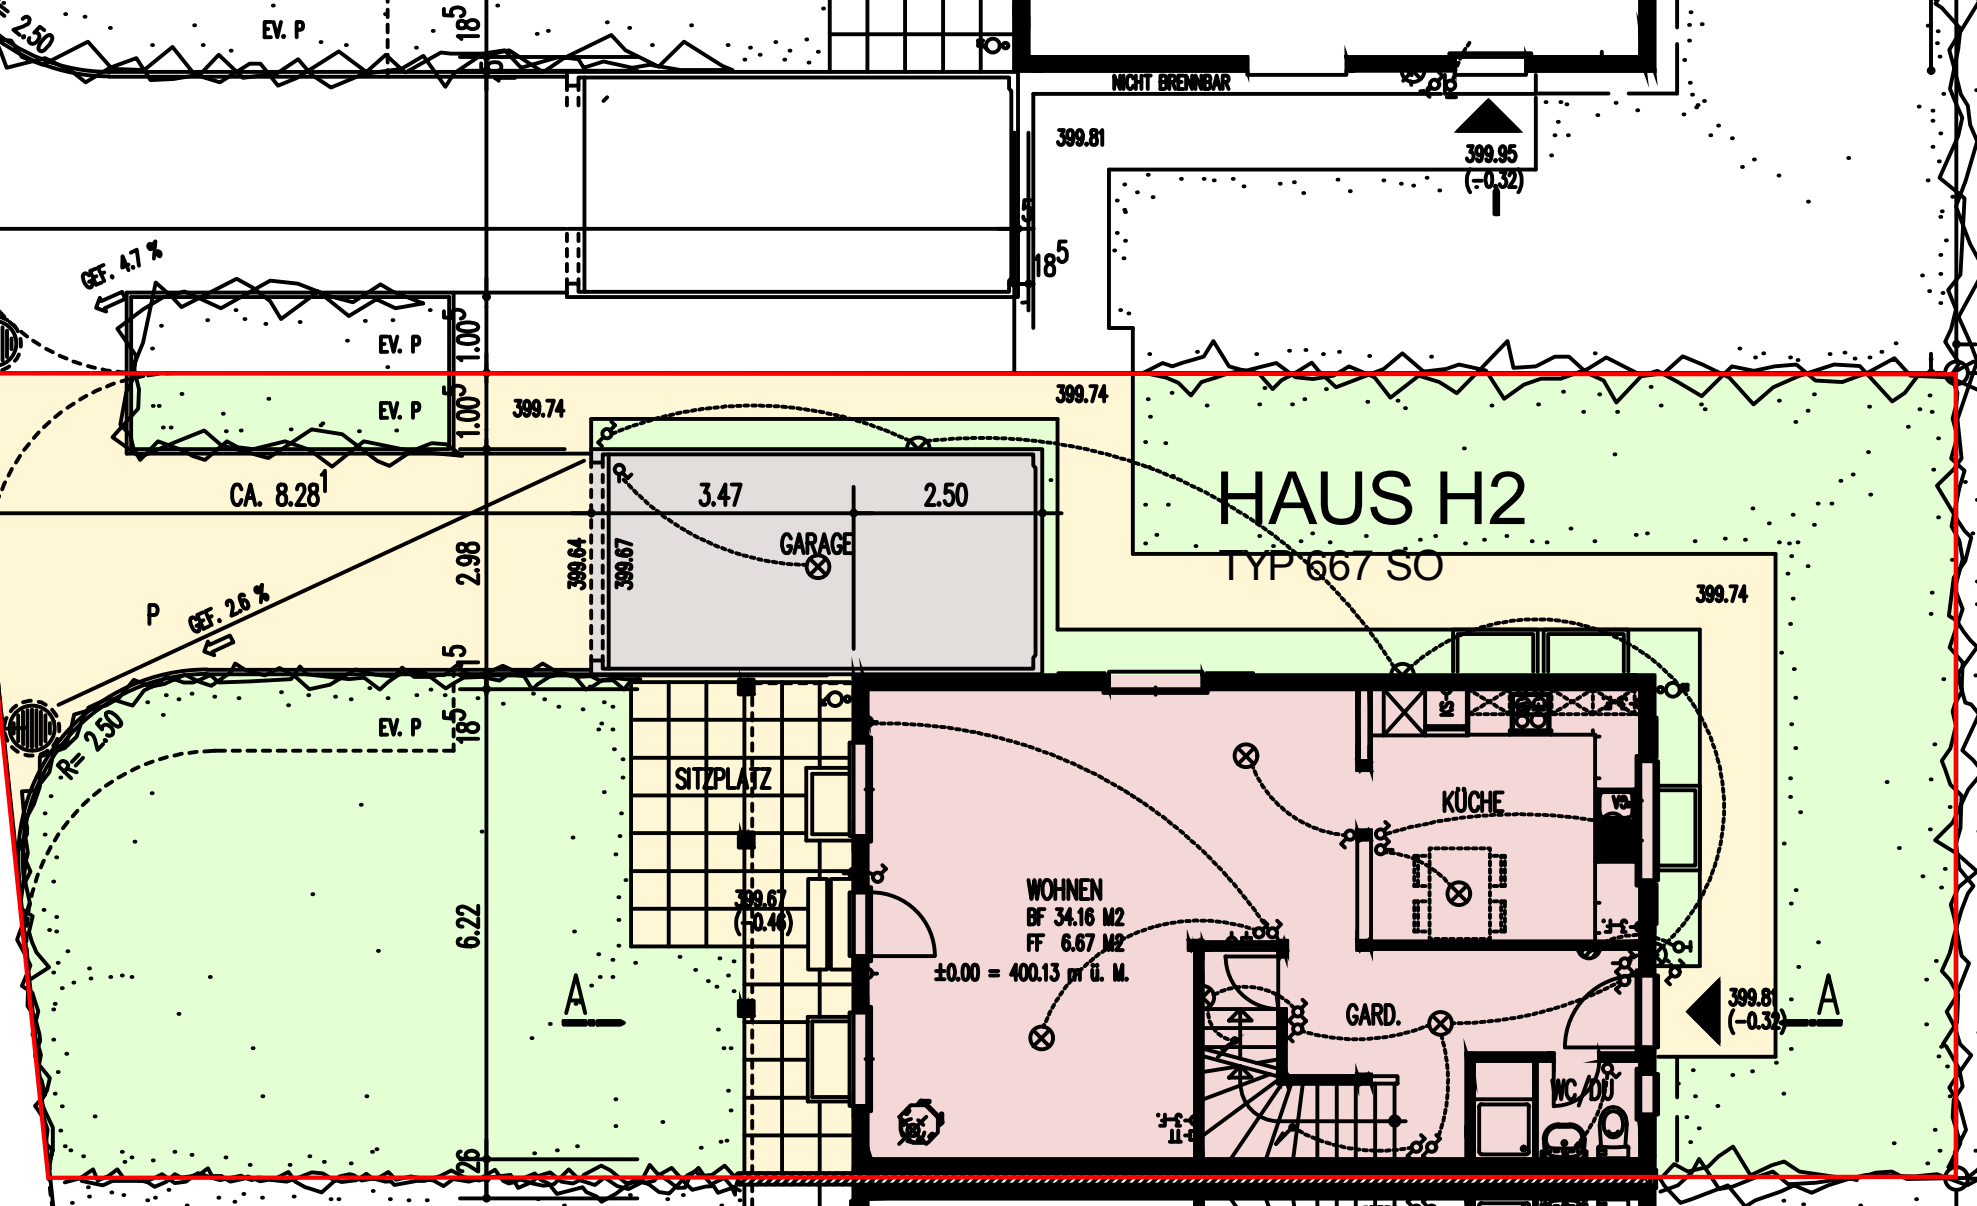

6 EFH NIEDERERLINSBACH		99.025/03
ERDGESCHOSS H2 1:100		Gez. \$ 20. MAI 1999
		Rev. tok 25. 11. 2015
		Plan Gr. A4
G. Kämpf AG Suhrhardweg 6 Tel. 062 889 16-00 Fax. -01 Holzbau 5102 Ruppertswil email: miete@kaempf.ch		kämpf