

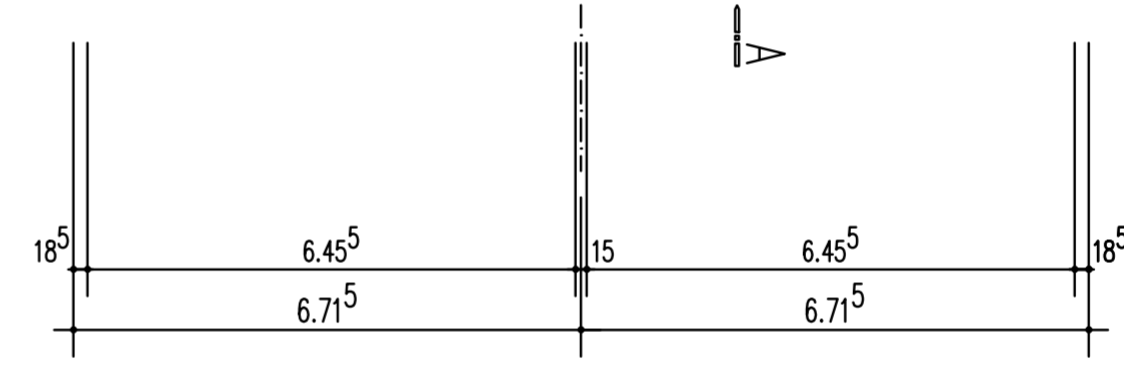


OBERGESCHOSS

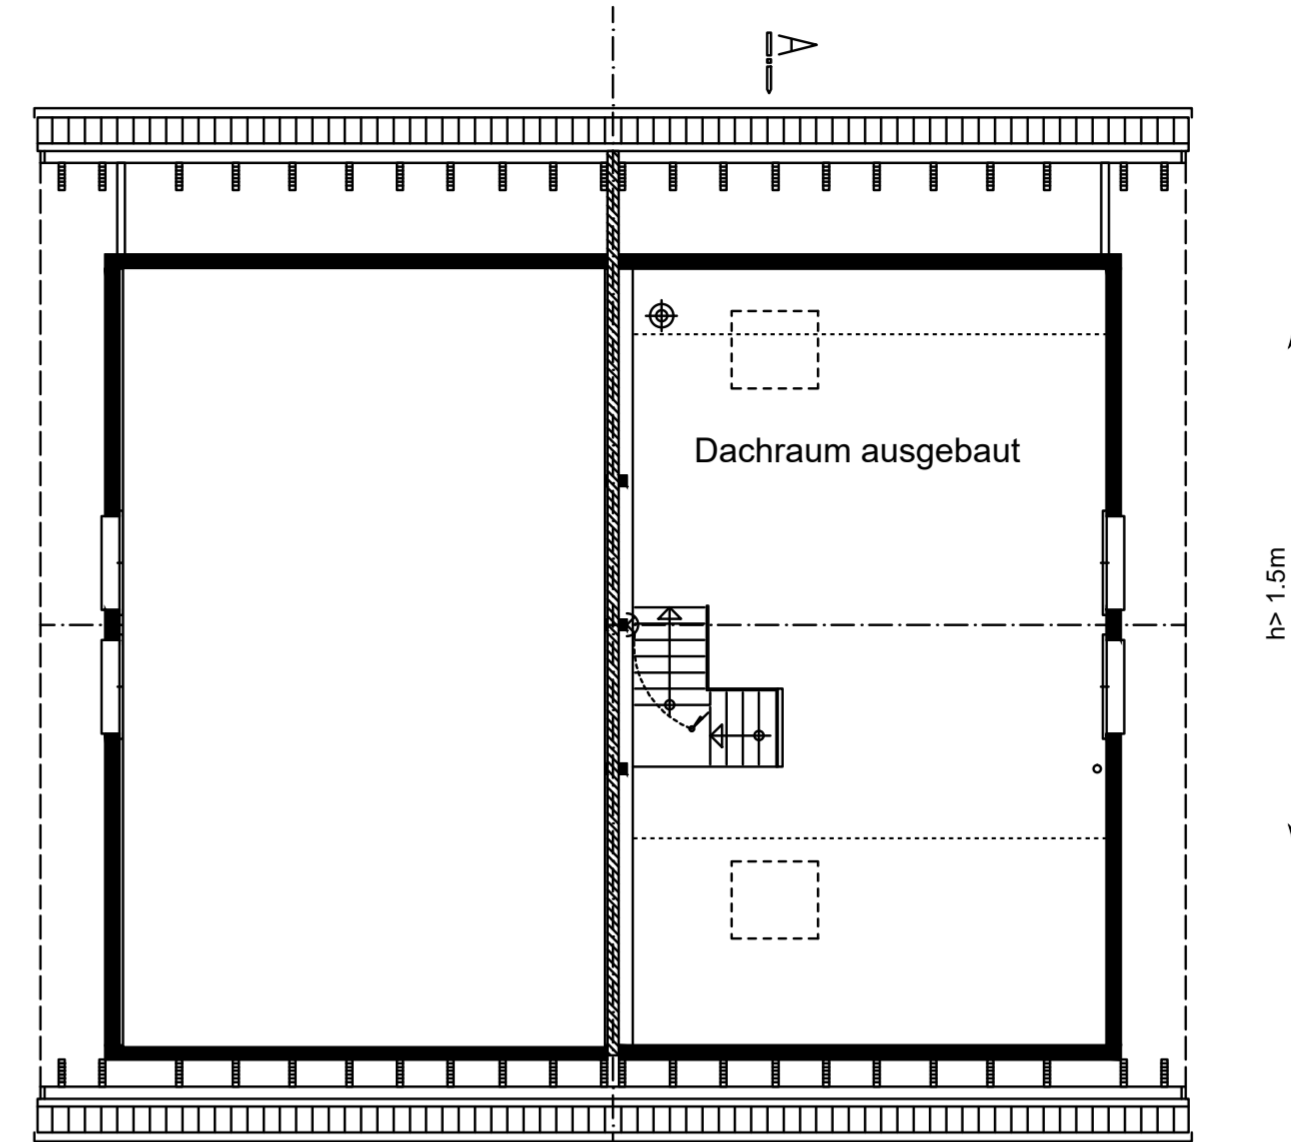

DACHGESCHOSS

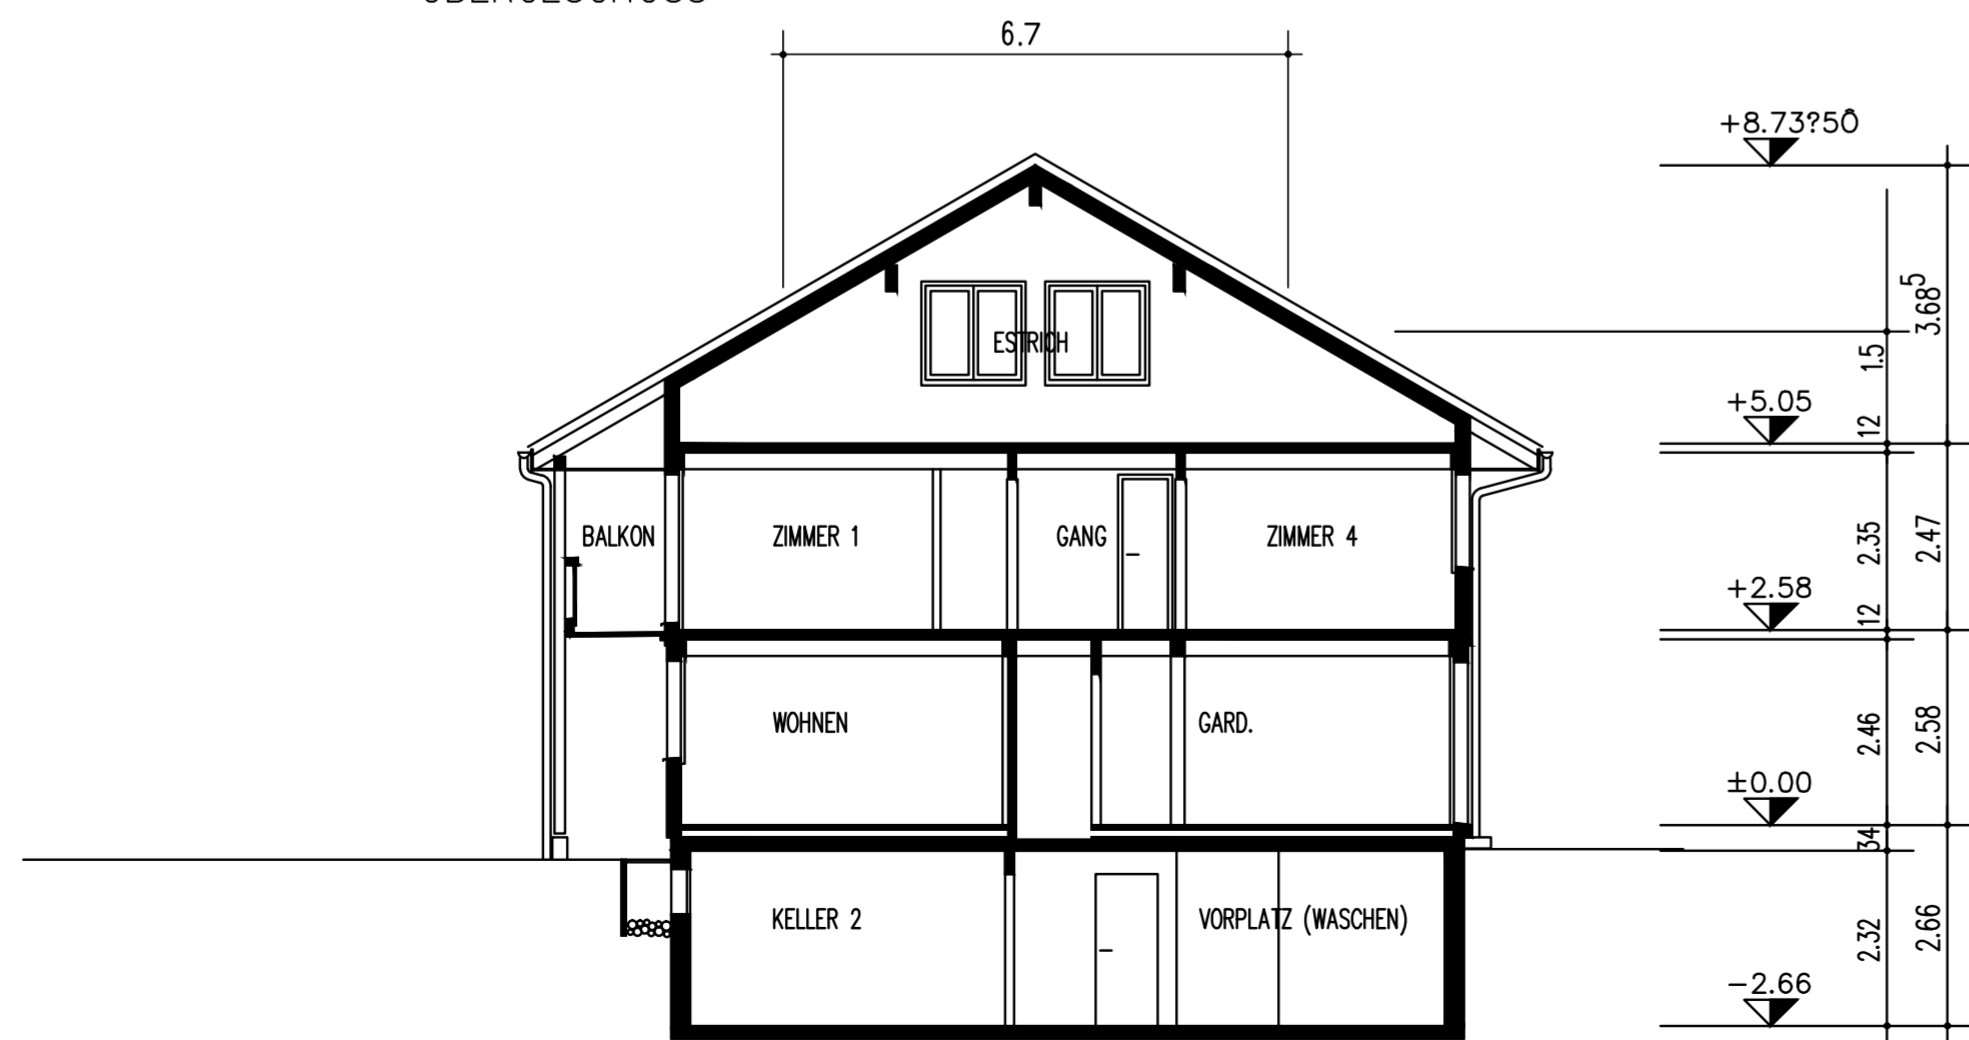

SCHNITT A-A

TYP 667 SO

CAD: \\DATEN\PROJEKTE\99025N-ERLINSBACH\PROJEKT\OG-SCHNITT.DWG

6 EFH NIEDERELINSBACH		99.025/04	
Gez.	\$	20. MAI 1999	
Rev.			
Rev.			
Rev.			
Plan Gr.		84/60	
G. Kämpf AG Holzbau	Suhrhardweg 6 5102 Ruppertswil	Tel. 062 889 16 00 Fax. 062 889 16 01	