

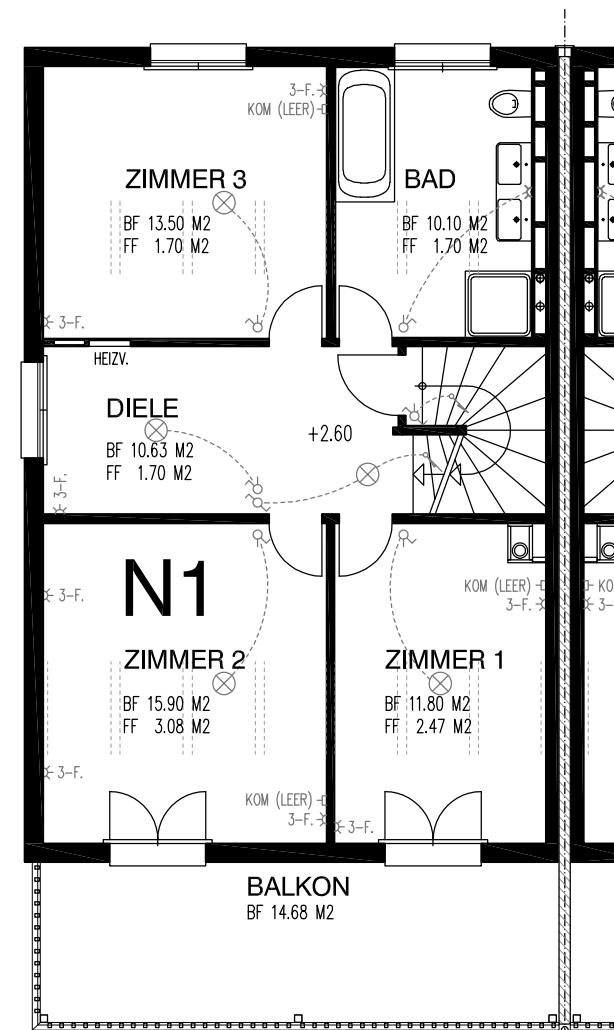


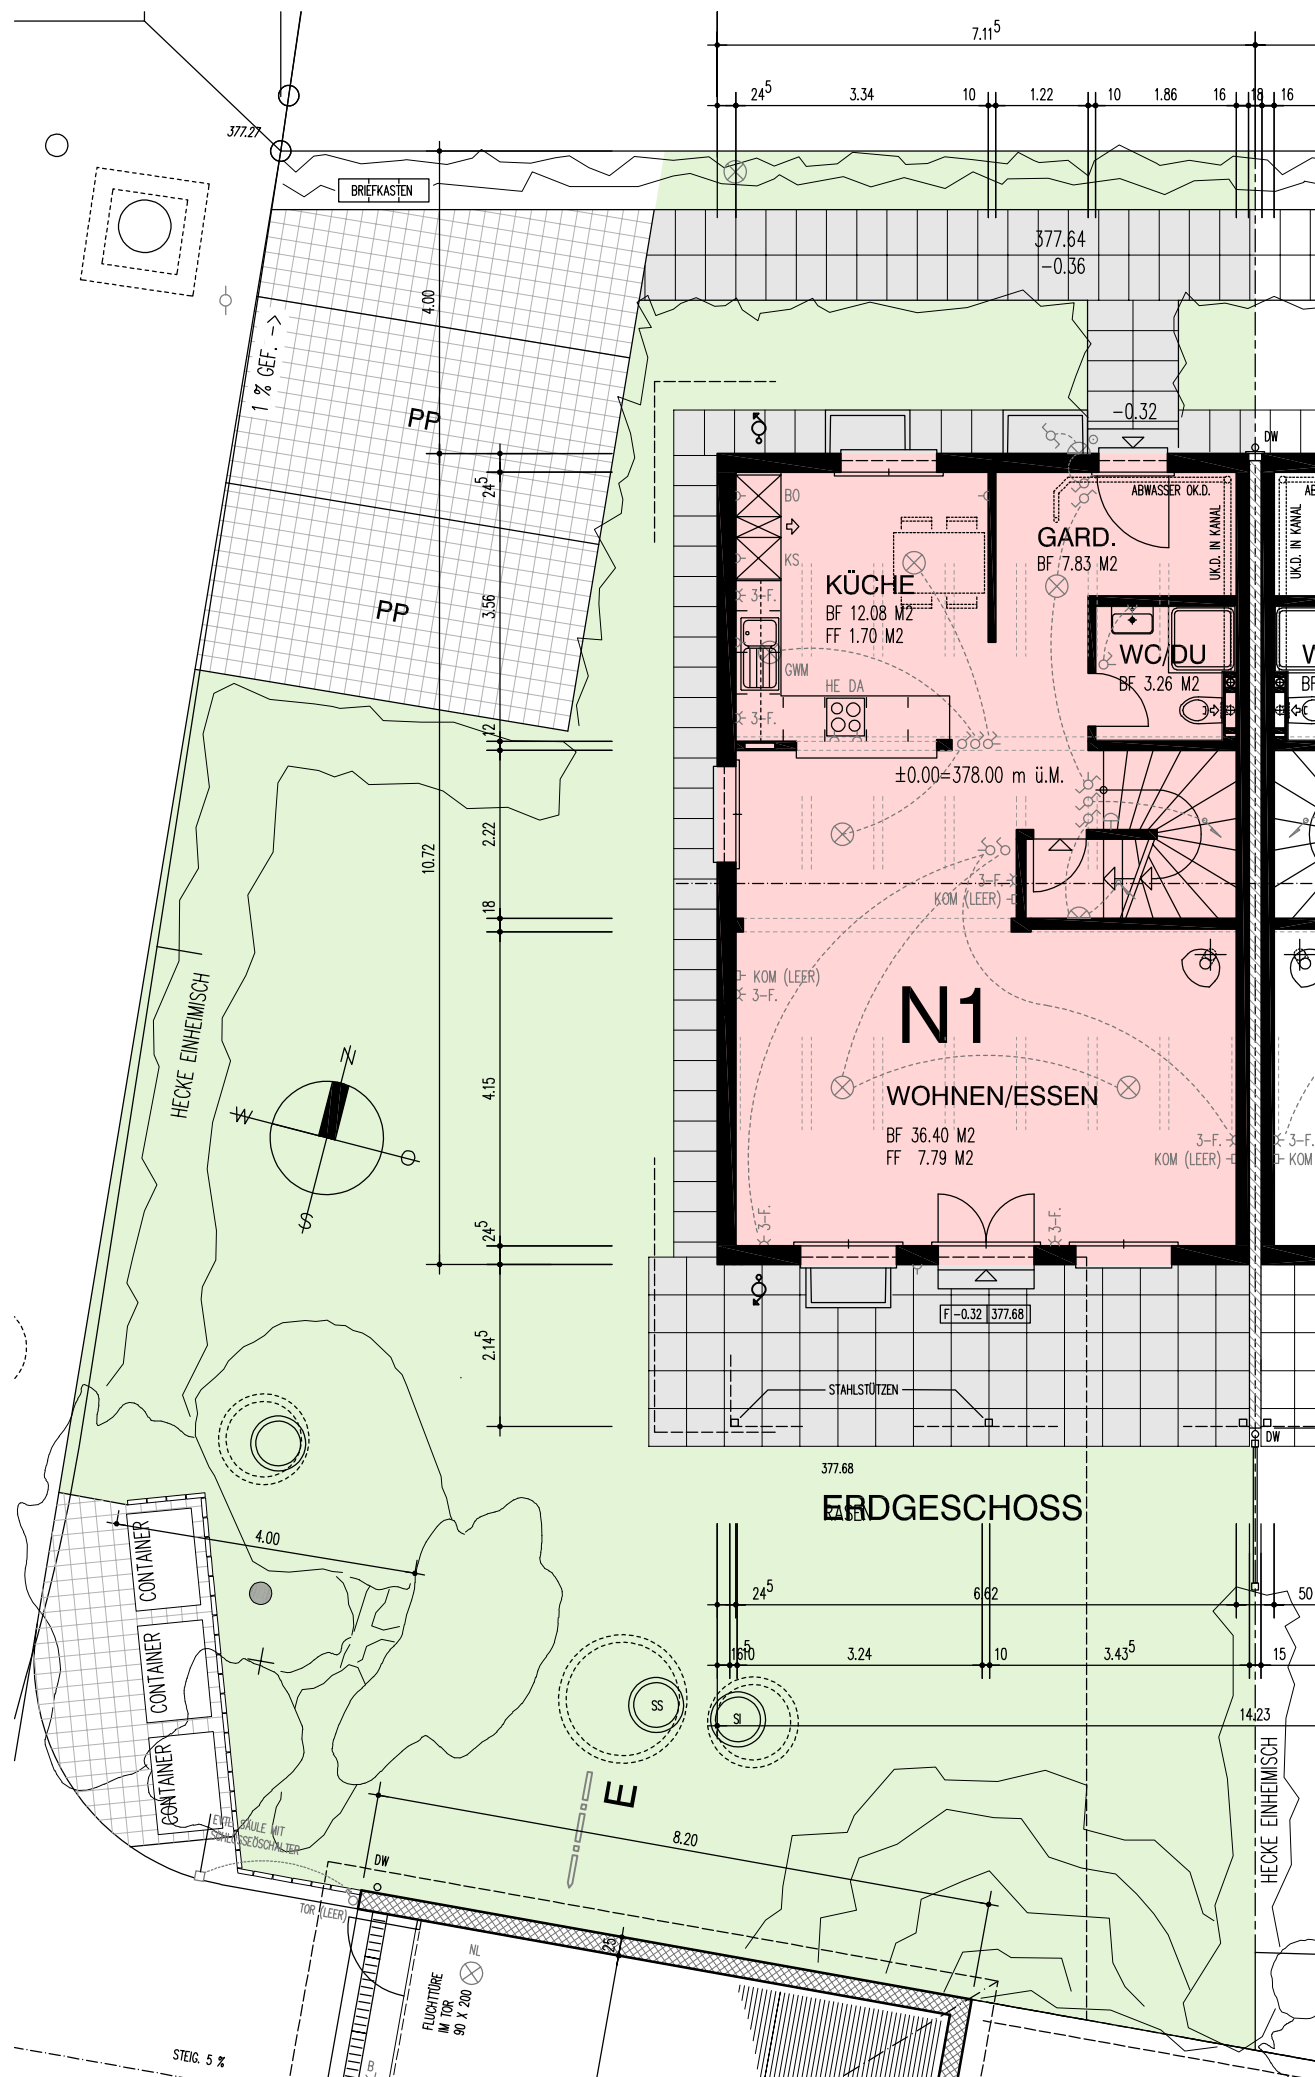

OBERGESCHOSS

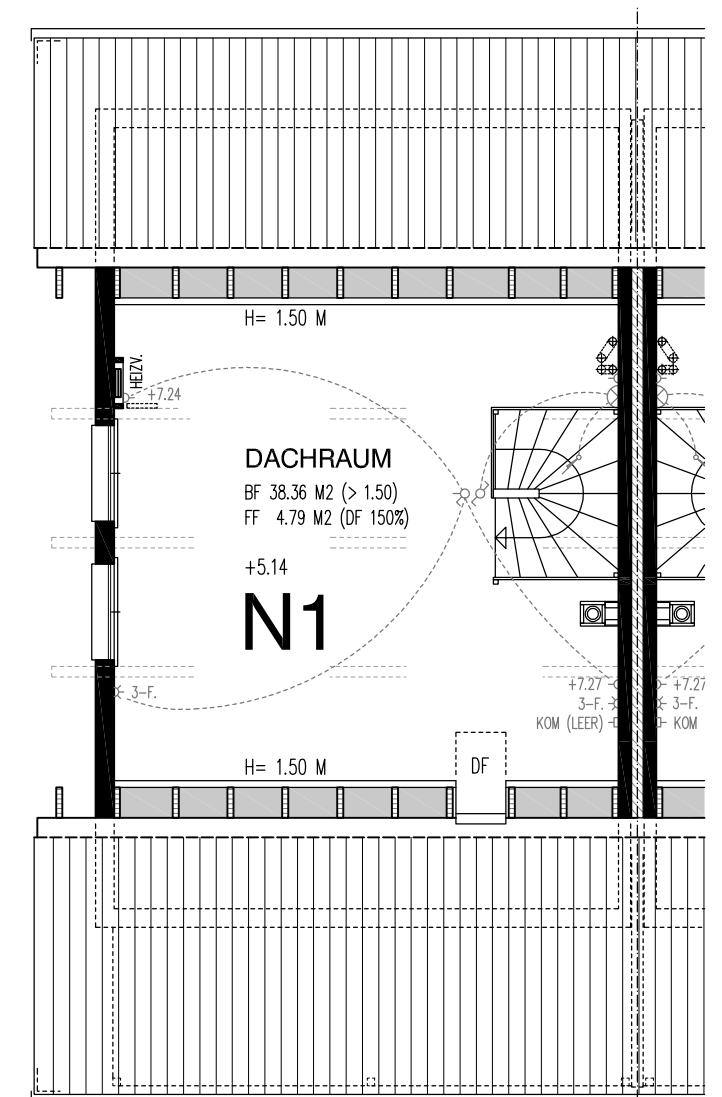

DACHGESCHOSS

Z:\ARCH\PLANUNG\RUPPERSWIL_ALTERSCHULWEG_00.101\AUSFÜHRUNG\AUSFÜHRUNG.DWG

13 REIHEN-EFH + MFH ALTER SCHULWEG 5102 RUPPERSWIL			00.101 / N1 / P	
REFH N1 GRUNDRISS E - DG 1: 100			Gez.	LSCH 11. MÄRZ 2025
			Rev.	
			Rev.	
			Rev.	
			Rev.	
			Plan Gr.	A3
Aktiengesellschaft Kämpf Planung und Holzbau		Suhrhardweg 6 5102 Ruppertswil	Tel. 062 889 16 00 Fax. 062 889 16 01	