

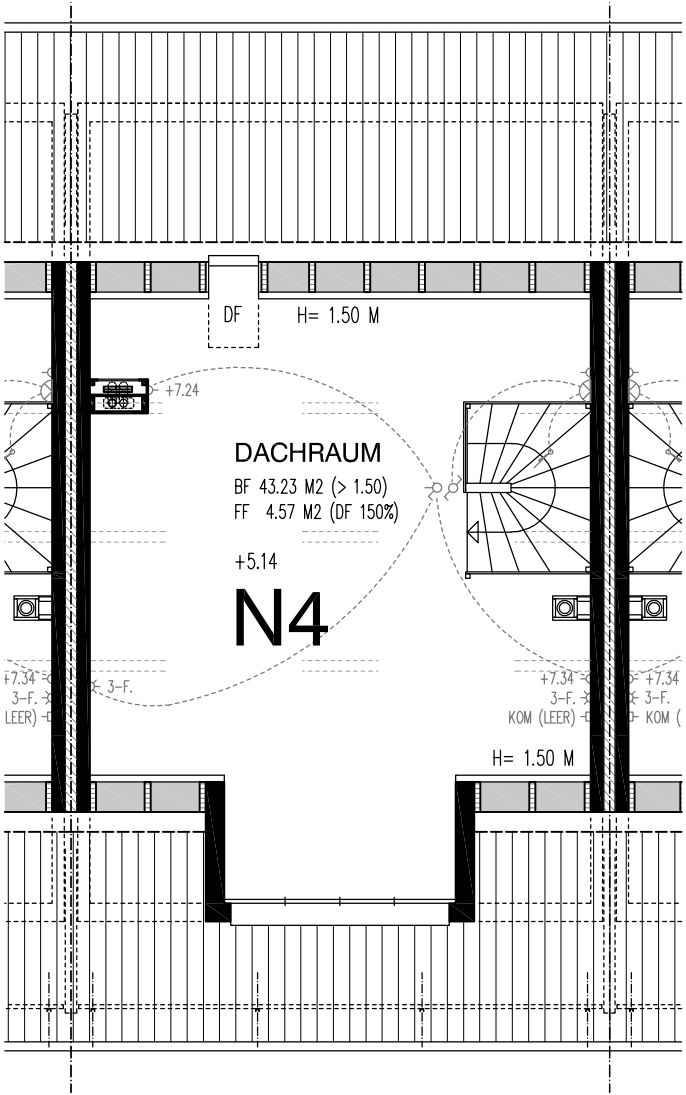


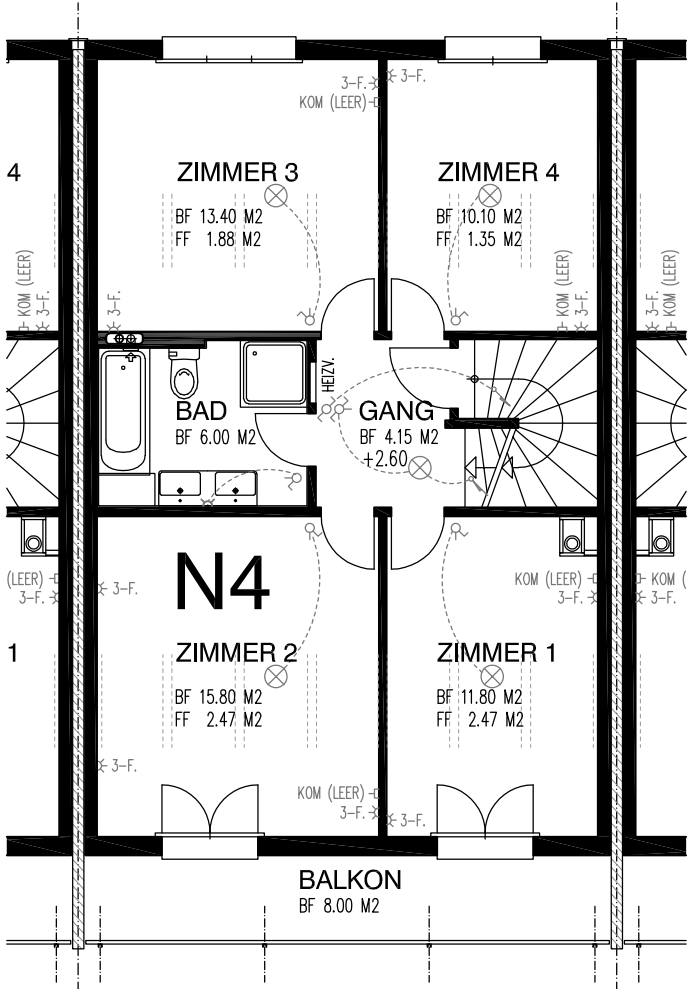

Z:\ARCH\PLANUNG\RUPPERSWIL_ALTERSCHULWEG_00.101\AUSFÜHRUNG\AUSFÜHRUNG.DWG

13 REIHEN-EFH + MFH ALTER SCHULWEG 5102 RUPPERSWIL		00.101 / N4 / P	
REFH N4 GRUNDRISSE EG - DG 1: 100		Gez.	LSCH 11. MÄRZ 2025
		Rev.	
		Rev.	
		Rev.	
		Rev.	
Aktiengesellschaft Kämpf Planung und Holzbau		Suhrhardweg 6 5102 Rupperswil	Tel. 062 889 16 00 Fax. 062 889 16 01
		Plan Gr. A3	

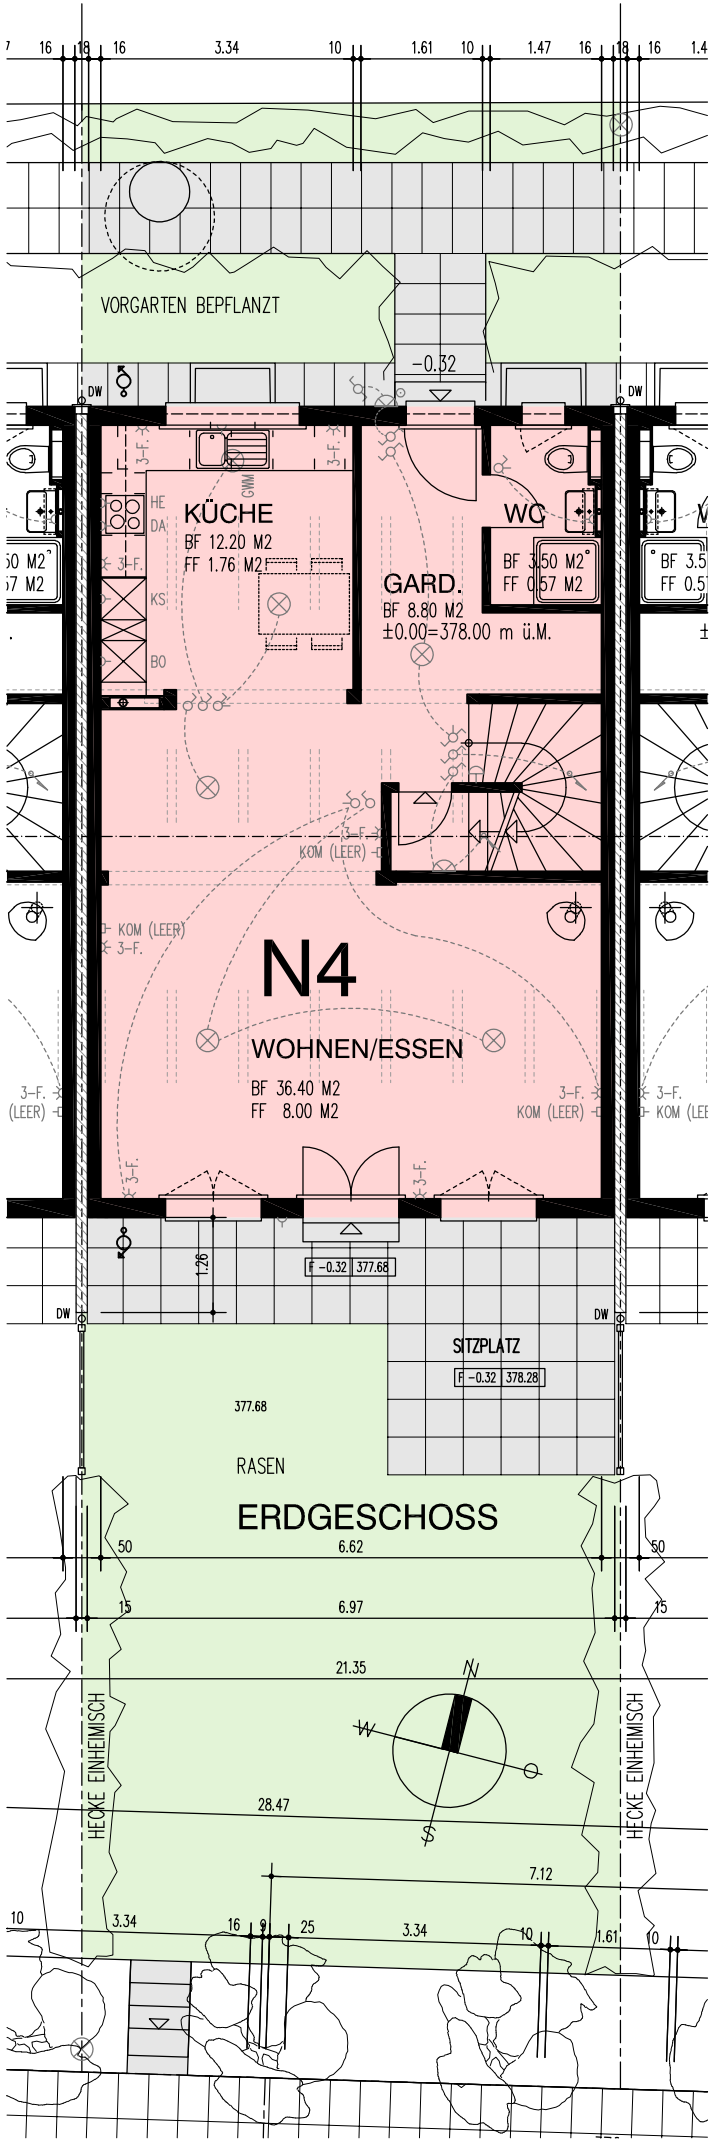