


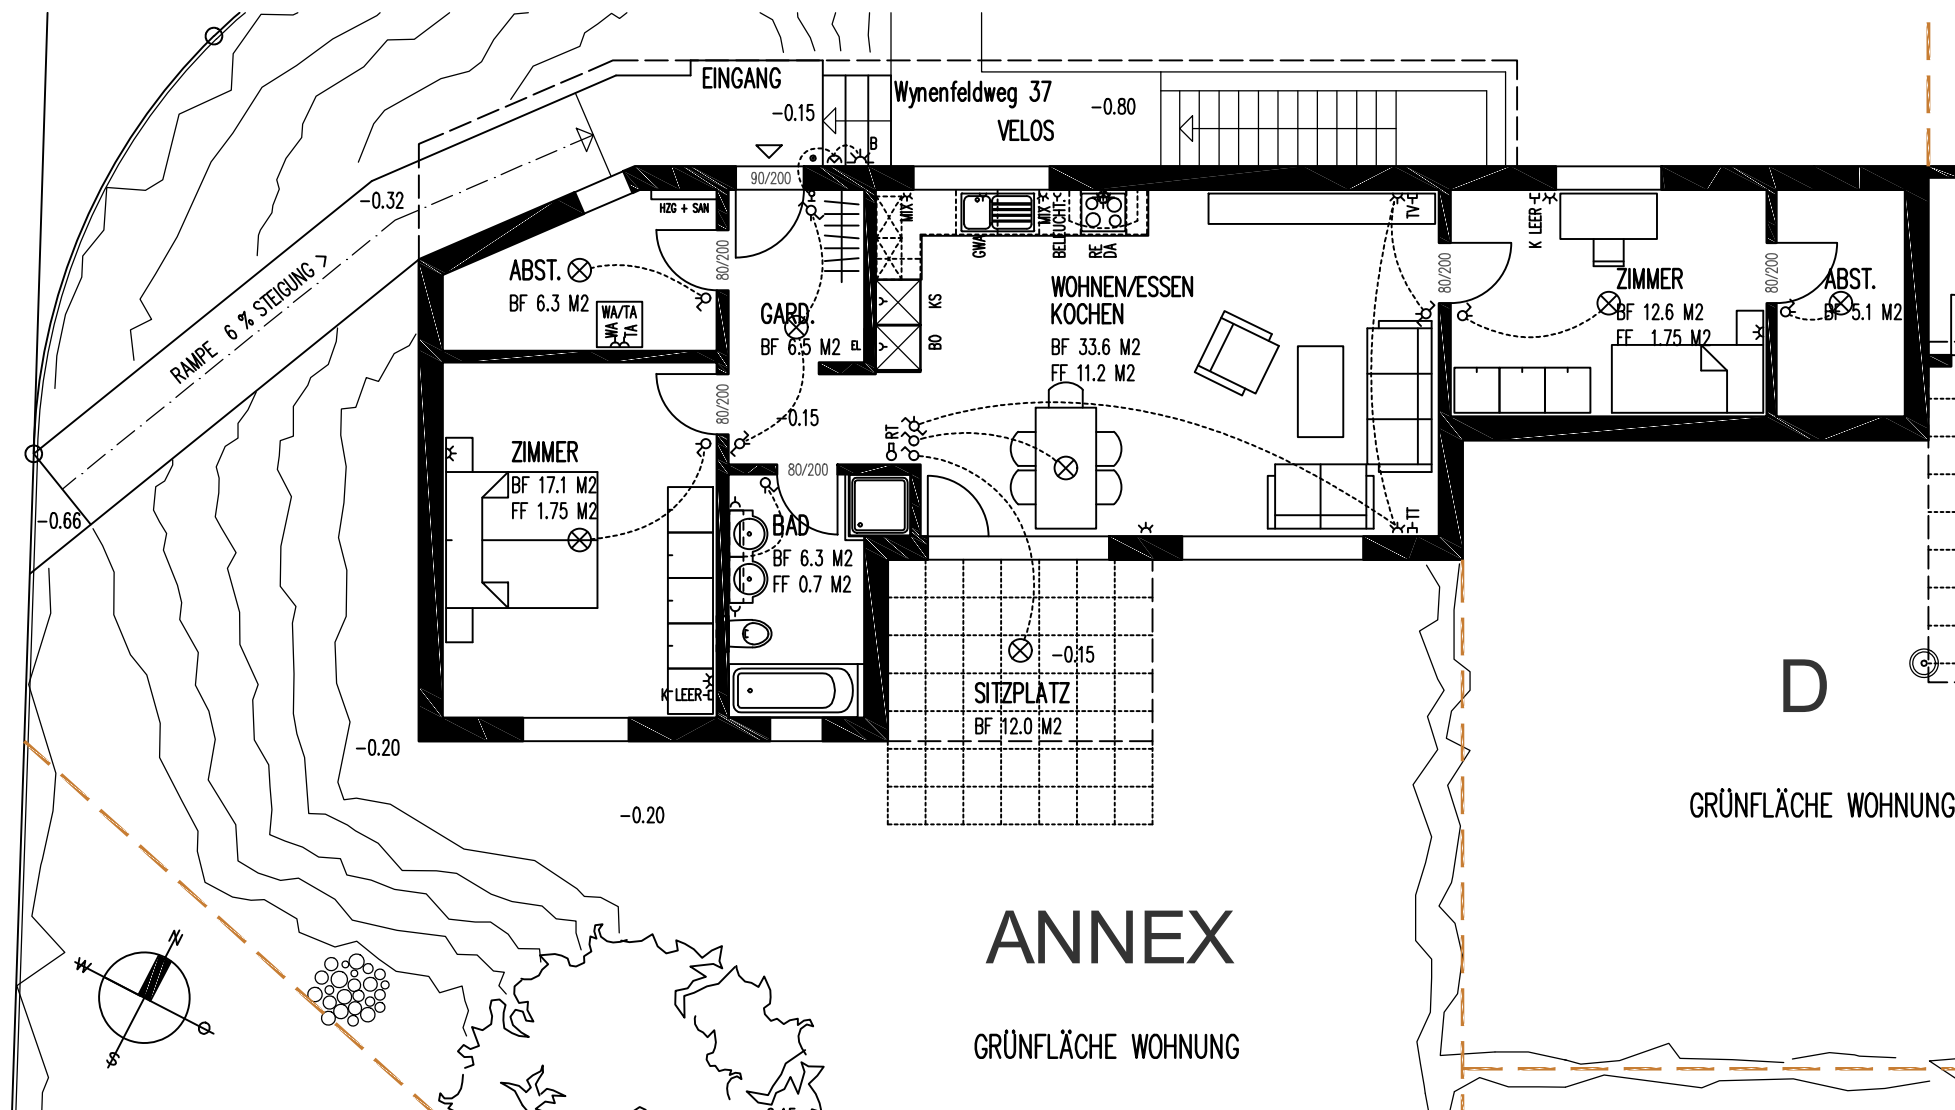

C:\DATEN\PROJEKTE\BUCHS-WYENFELDWEG-93.115\VERMIETUNG\VERMIETUNG-PROJEKT-100.DWG

MFH WYNENFELDWEG 5033 BUCHS			93.115-P-ANNEX		
ANNEX-EG			1:100		
			Gez.	LSCH	02. NOV. 2011
Planung und Holzbau					
Suhrhardweg 6			Tel. 062 889 16 00		
5102 Rupperswil			Fax. 062 889 16 01		