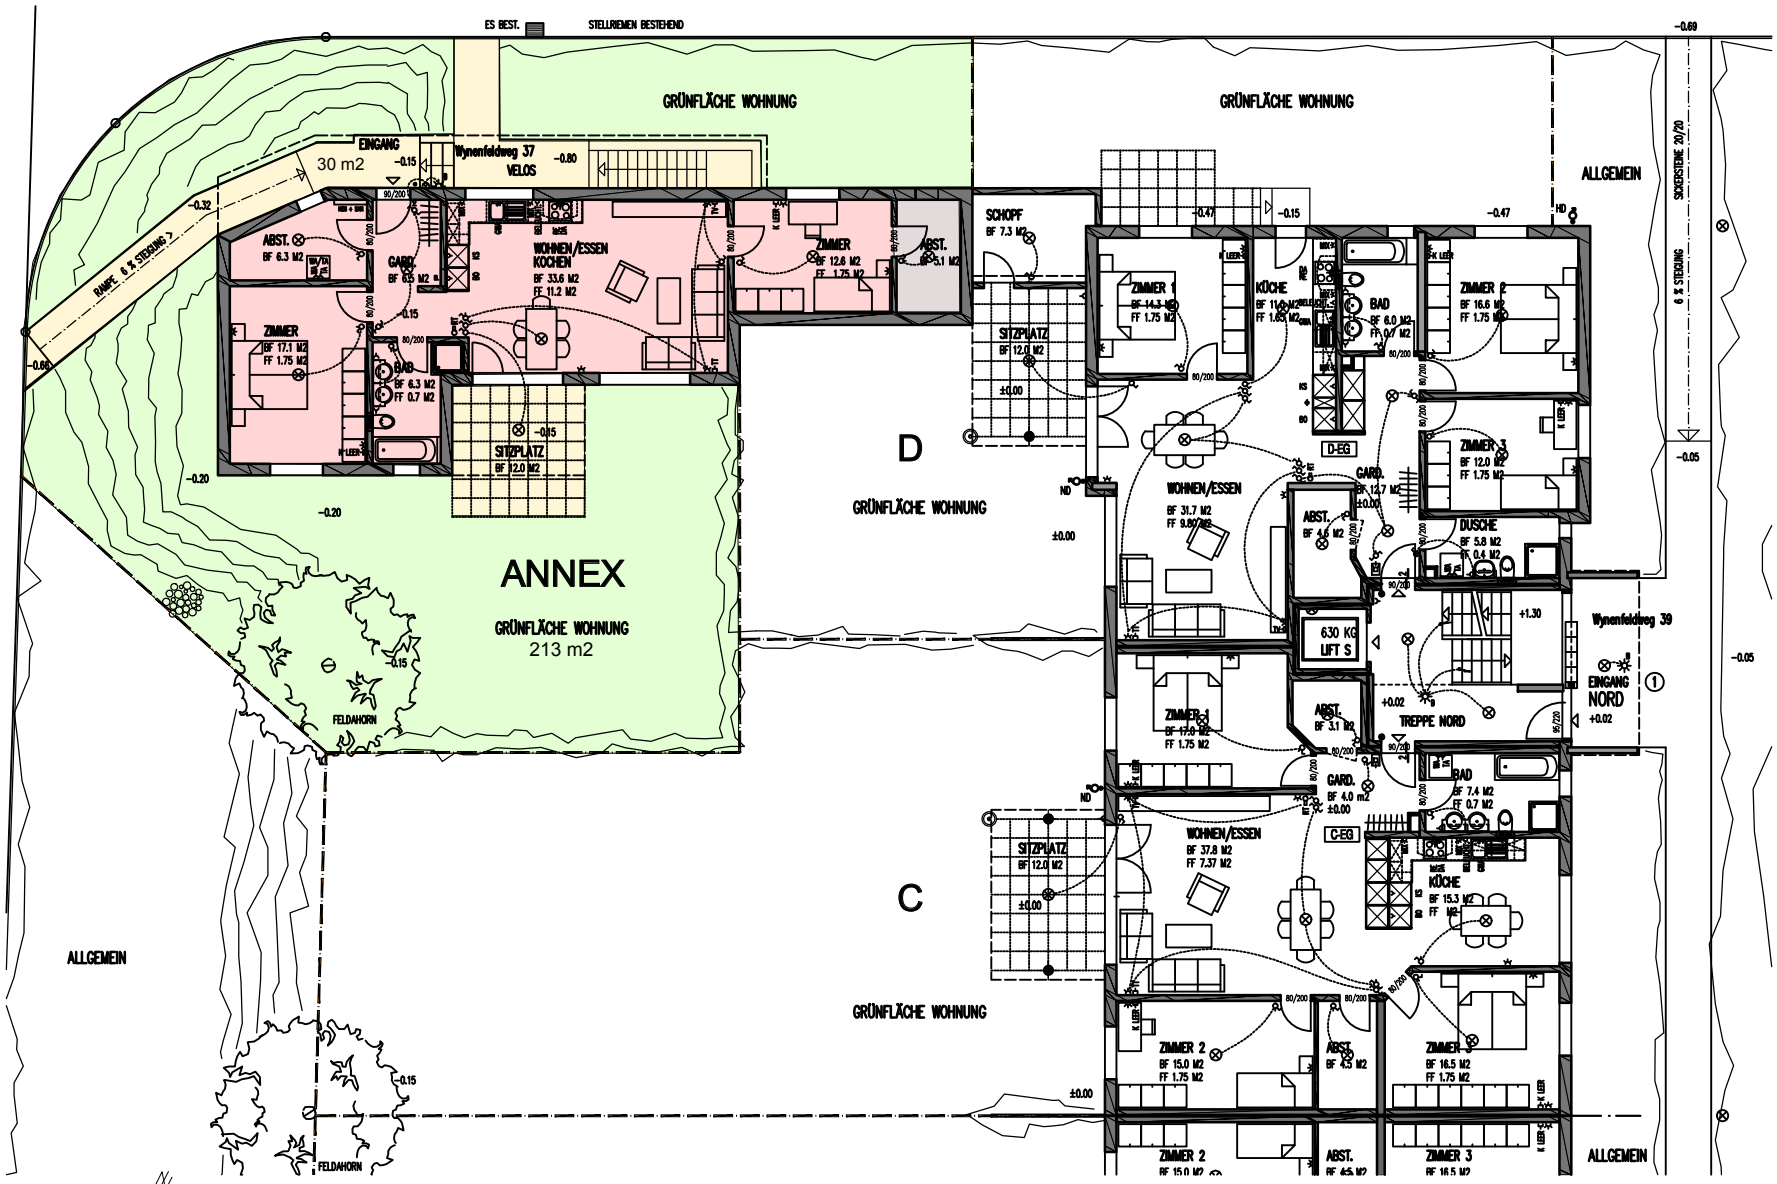

MFH WYNENFELDWEG 5033 BUCHS		93.115-P-EG
EG GRUNDRISS C & D & Annex, Umgebung **1:200**		Gez. LSCH 03.11.11 /8.5.12
Planung und Holzbau	Suhrhardweg 6 5102 Rupperswil	Tel. 062 889 16 00 Fax. 062 889 16 01

kämpf