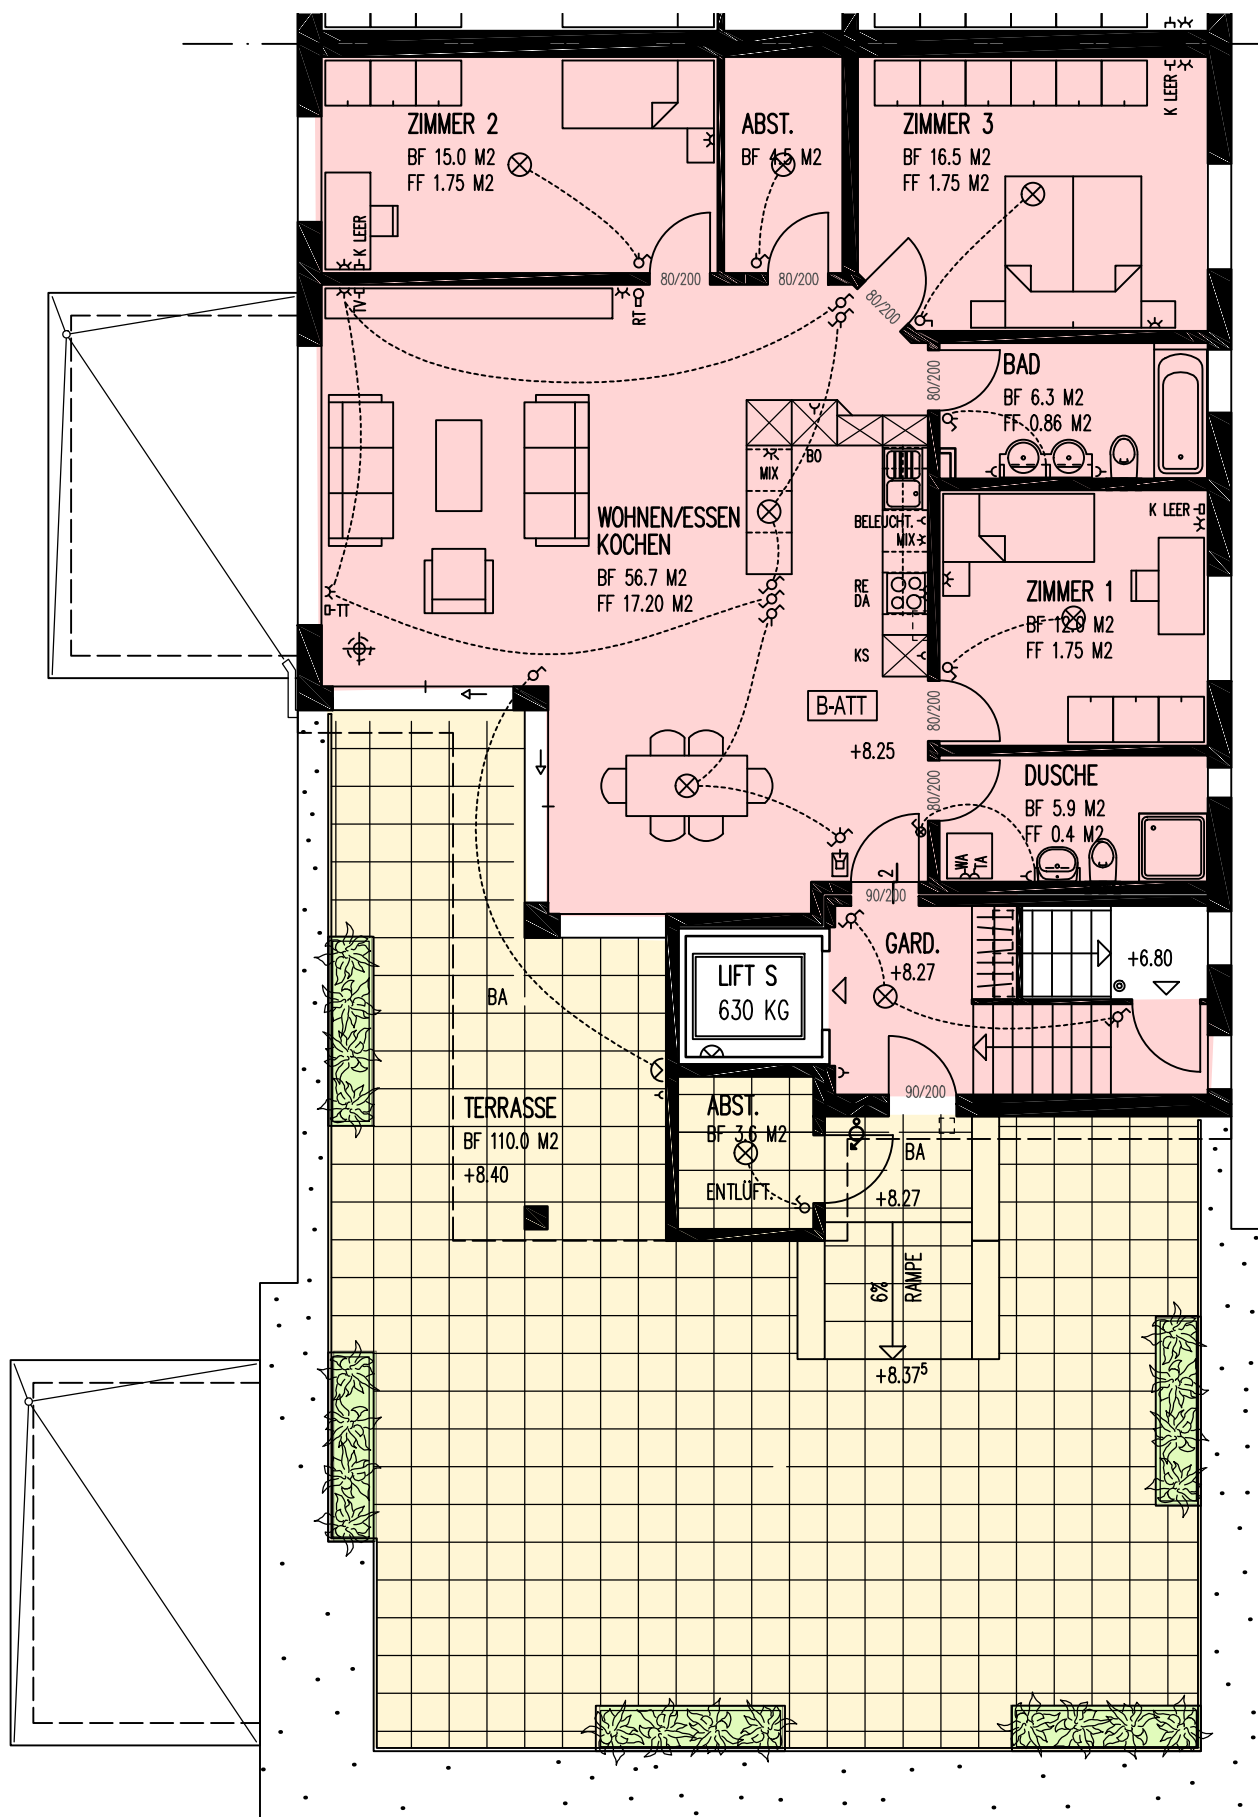
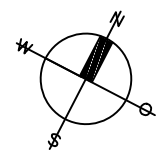


C:\DATEN\PROJEKTE\BUCHS-WYNENFELDWEG-93.115\VERMIETUNG\VERMIETUNG-PROJEKT-100.DWG

MFH WYNENFELDWEG 5033 BUCHS		93.115-P-B ATTIKA	
B- ATTIKA		Gez.	LSCH 02. NOV. 2011
		kämpf	
Planung und Holzbau		Suhhardweg 6 5102 Rupperswil Tel. 062 889 16 00 Fax. 062 889 16 01	