

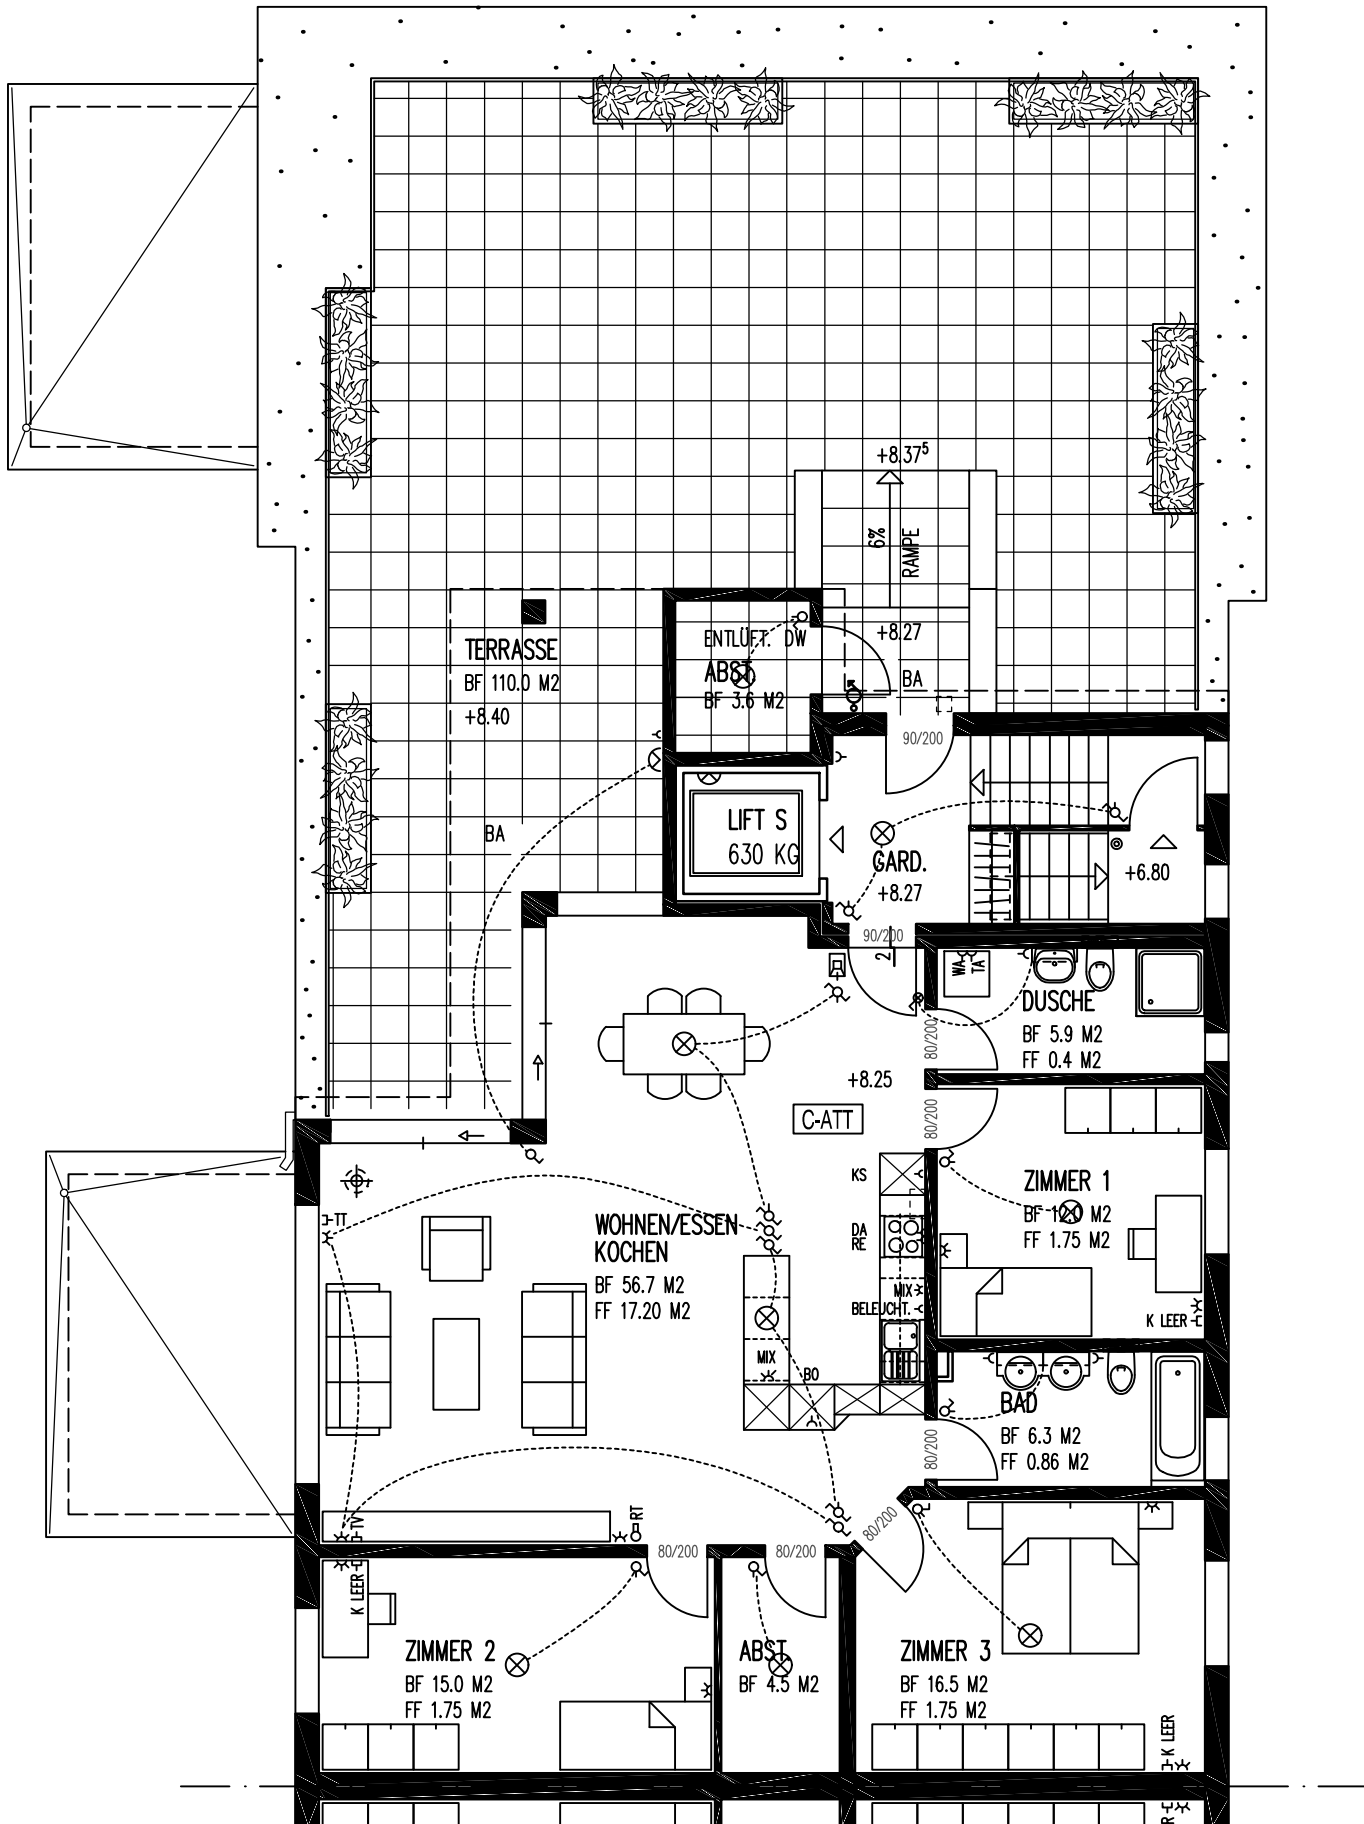


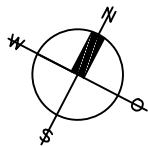

C:\DATEN\PROJEKTE\BUCHS-WYNENFELDWEG-93.115\VERMIETUNG\VERMIETUNG-PROJEKT-100.DWG

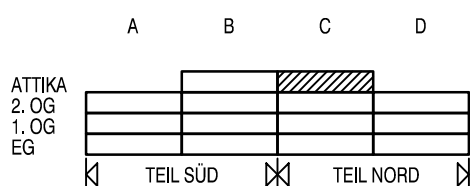

MFH WYNENFELDWEG 5033 BUCHS		93.115-P-C ATTIKA	
C- ATTIKA		1:100	
Planung und Holzbau		Suhrhardweg 6 5102 Rupperswil	Tel. 062 889 16 00 Fax. 062 889 16 01
		Gez. LSCH	02. NOV. 2011
		kämpf	