



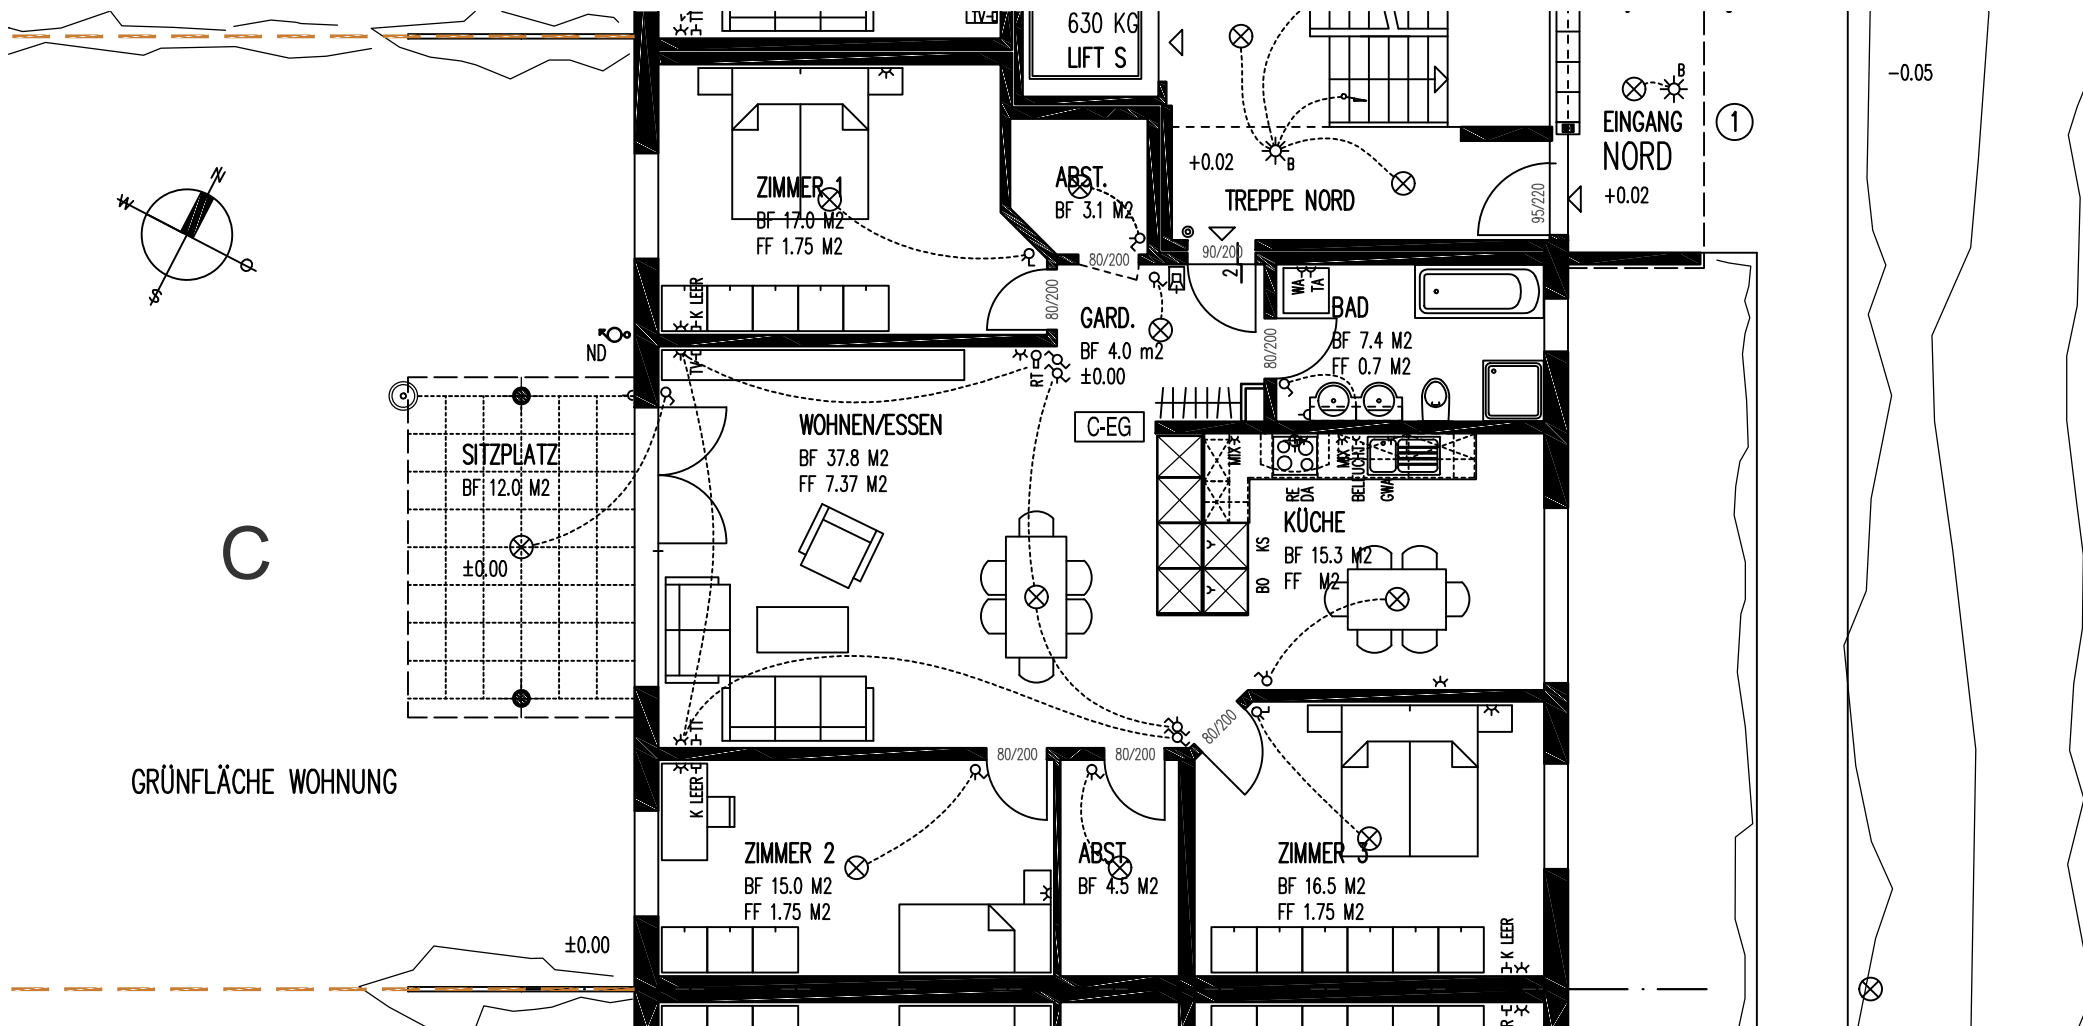

C:\DATEN\PROJEKTE\BUCHS-WYNNENFELDWEG-93.115\VERMIETUNG\VERMIETUNG-PROJEKT-100.DWG

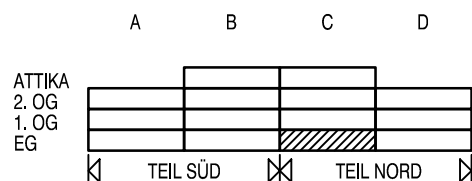

MFH WYNNENFELDWEG 5033 BUCHS			93.115-P-C EG		
C-EG			1:100		
Planung und Holzbau			Gez.	LSCH	02. NOV. 2011
Suhrhardweg 6 5102 Rupperswil			Tel. 062 889 16 00 Fax. 062 889 16 01		
					