


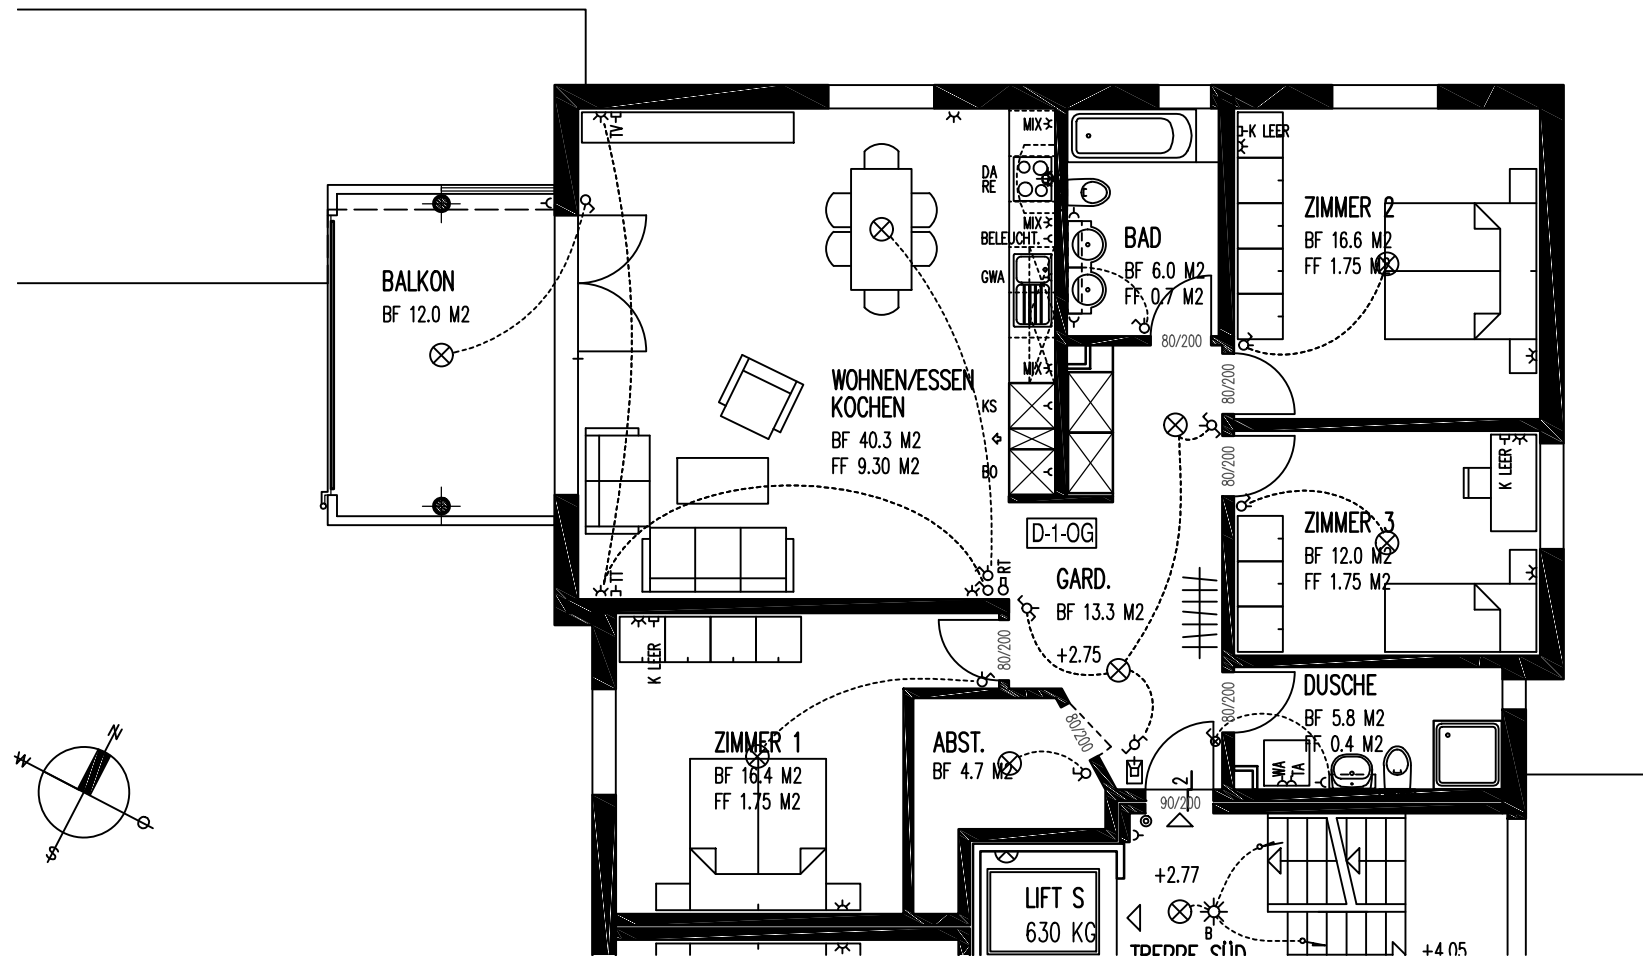

C:\DATEN\PROJEKTE\BUCHS-WYNENFELDWEG-93.115\VERMIETUNG\VERMIETUNG-PROJEKT-100.DWG

|                                          |  |  |                   |      |               |
|------------------------------------------|--|--|-------------------|------|---------------|
| MFH WYNENFELDWEG 5033 BUCHS              |  |  | 93.115-P-D 1+2 OG |      |               |
| <b>D- 1.+2. OG</b>                       |  |  | <b>1:100</b>      |      |               |
| Planung und Holzbau                      |  |  | Gez.              | LSCH | 02. NOV. 2011 |
| Suhrhardweg 6<br>5102 Rupperswil         |  |  |                   |      |               |
| Tel. 062 889 16 00<br>Fax. 062 889 16 01 |  |  |                   |      |               |