

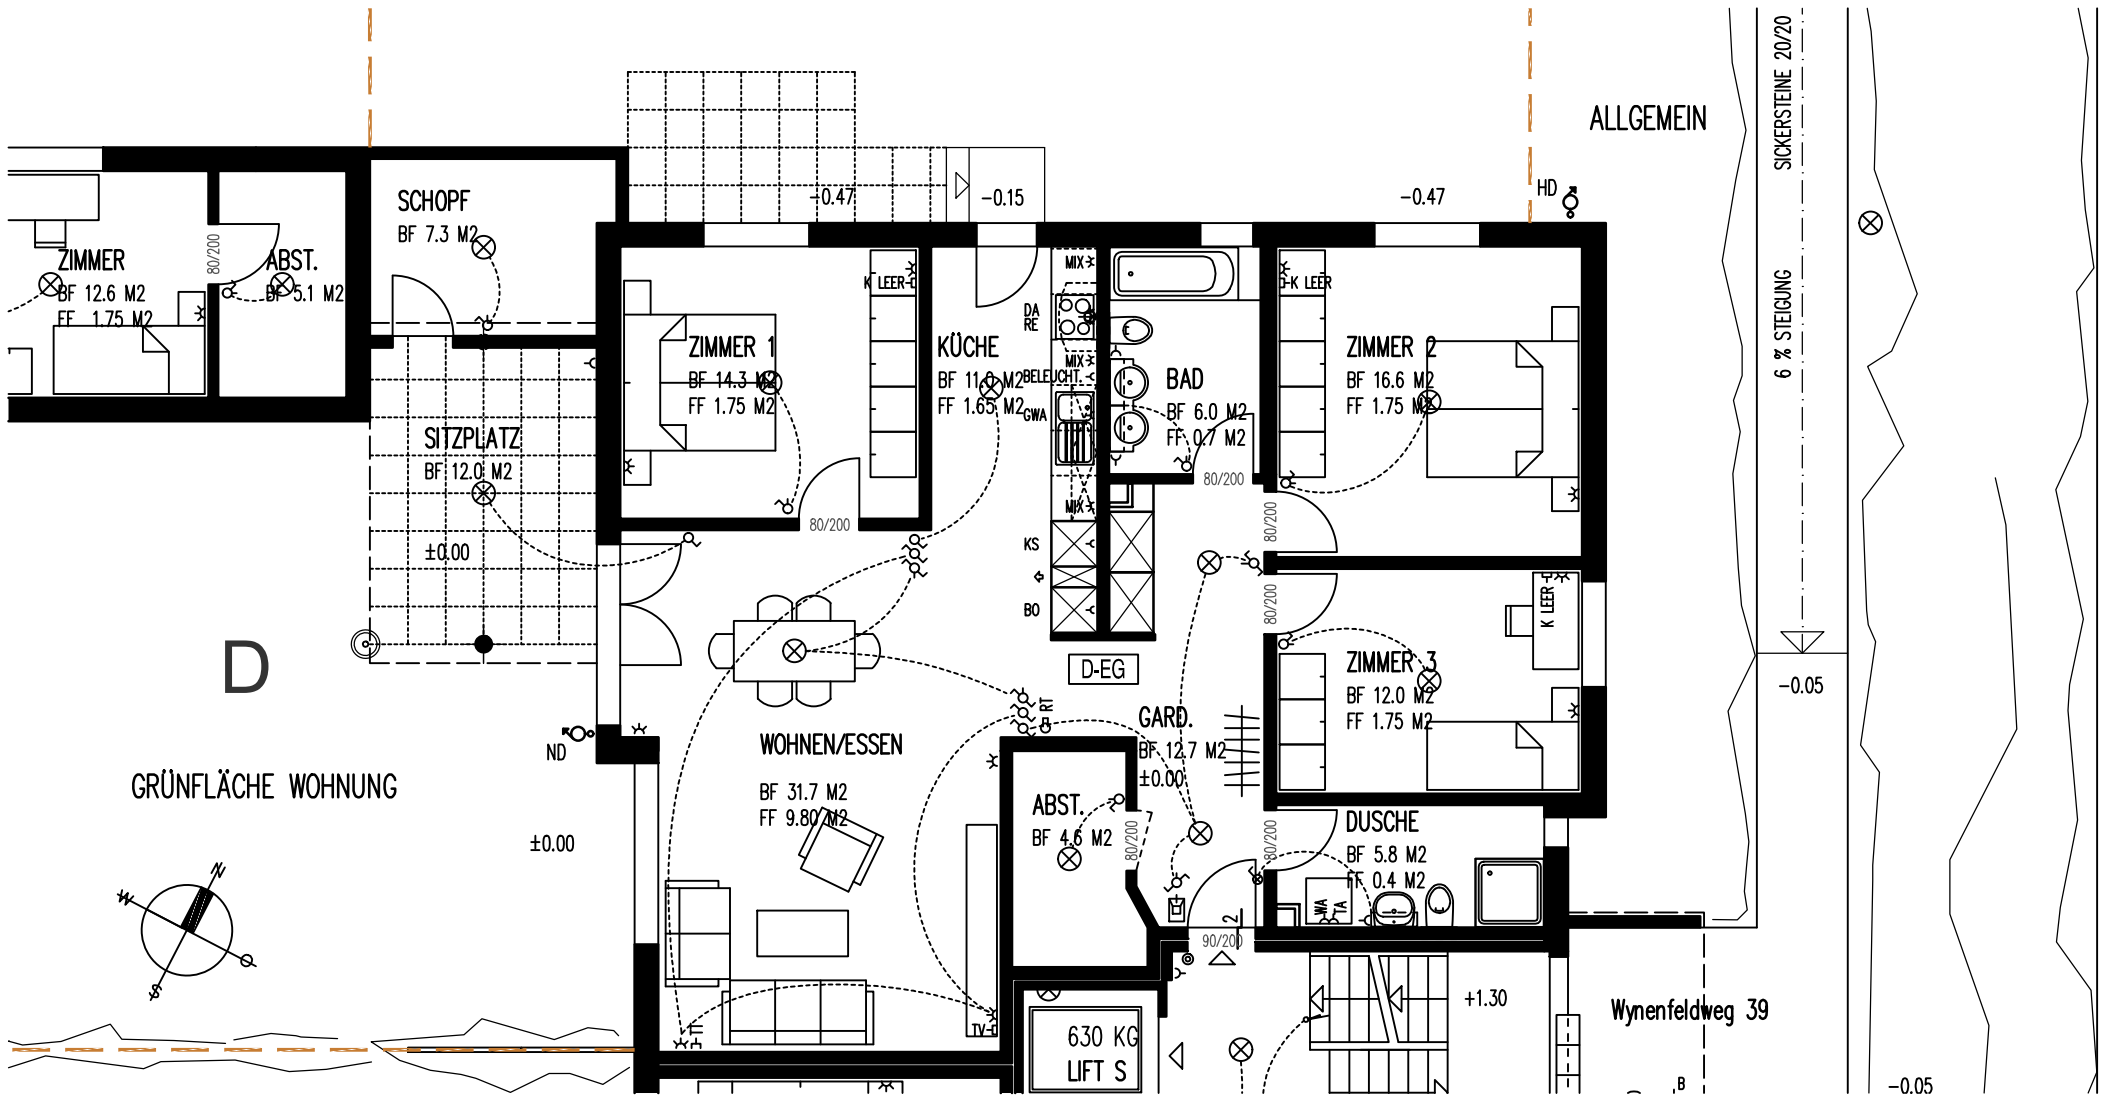


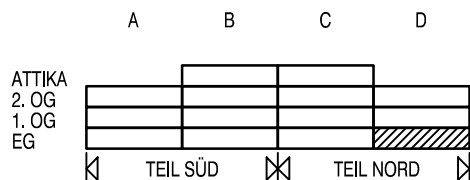

C:\DATEN\PROJEKTE\BUCHS-WYENFELDWEG-93.115\VERMIETUNG\VERMIETUNG-PROJEKT-100.DWG

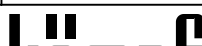

MFH WYNENFELDWEG 5033 BUCHS			93.115-P-D EG		
D-EG 1:100			Gez.	LSCH	02. NOV. 2011
					
Planung und Holzbau		Suhrhardweg 6 5102 Rupperswil	Tel. 062 889 16 00 Fax. 062 889 16 01		