


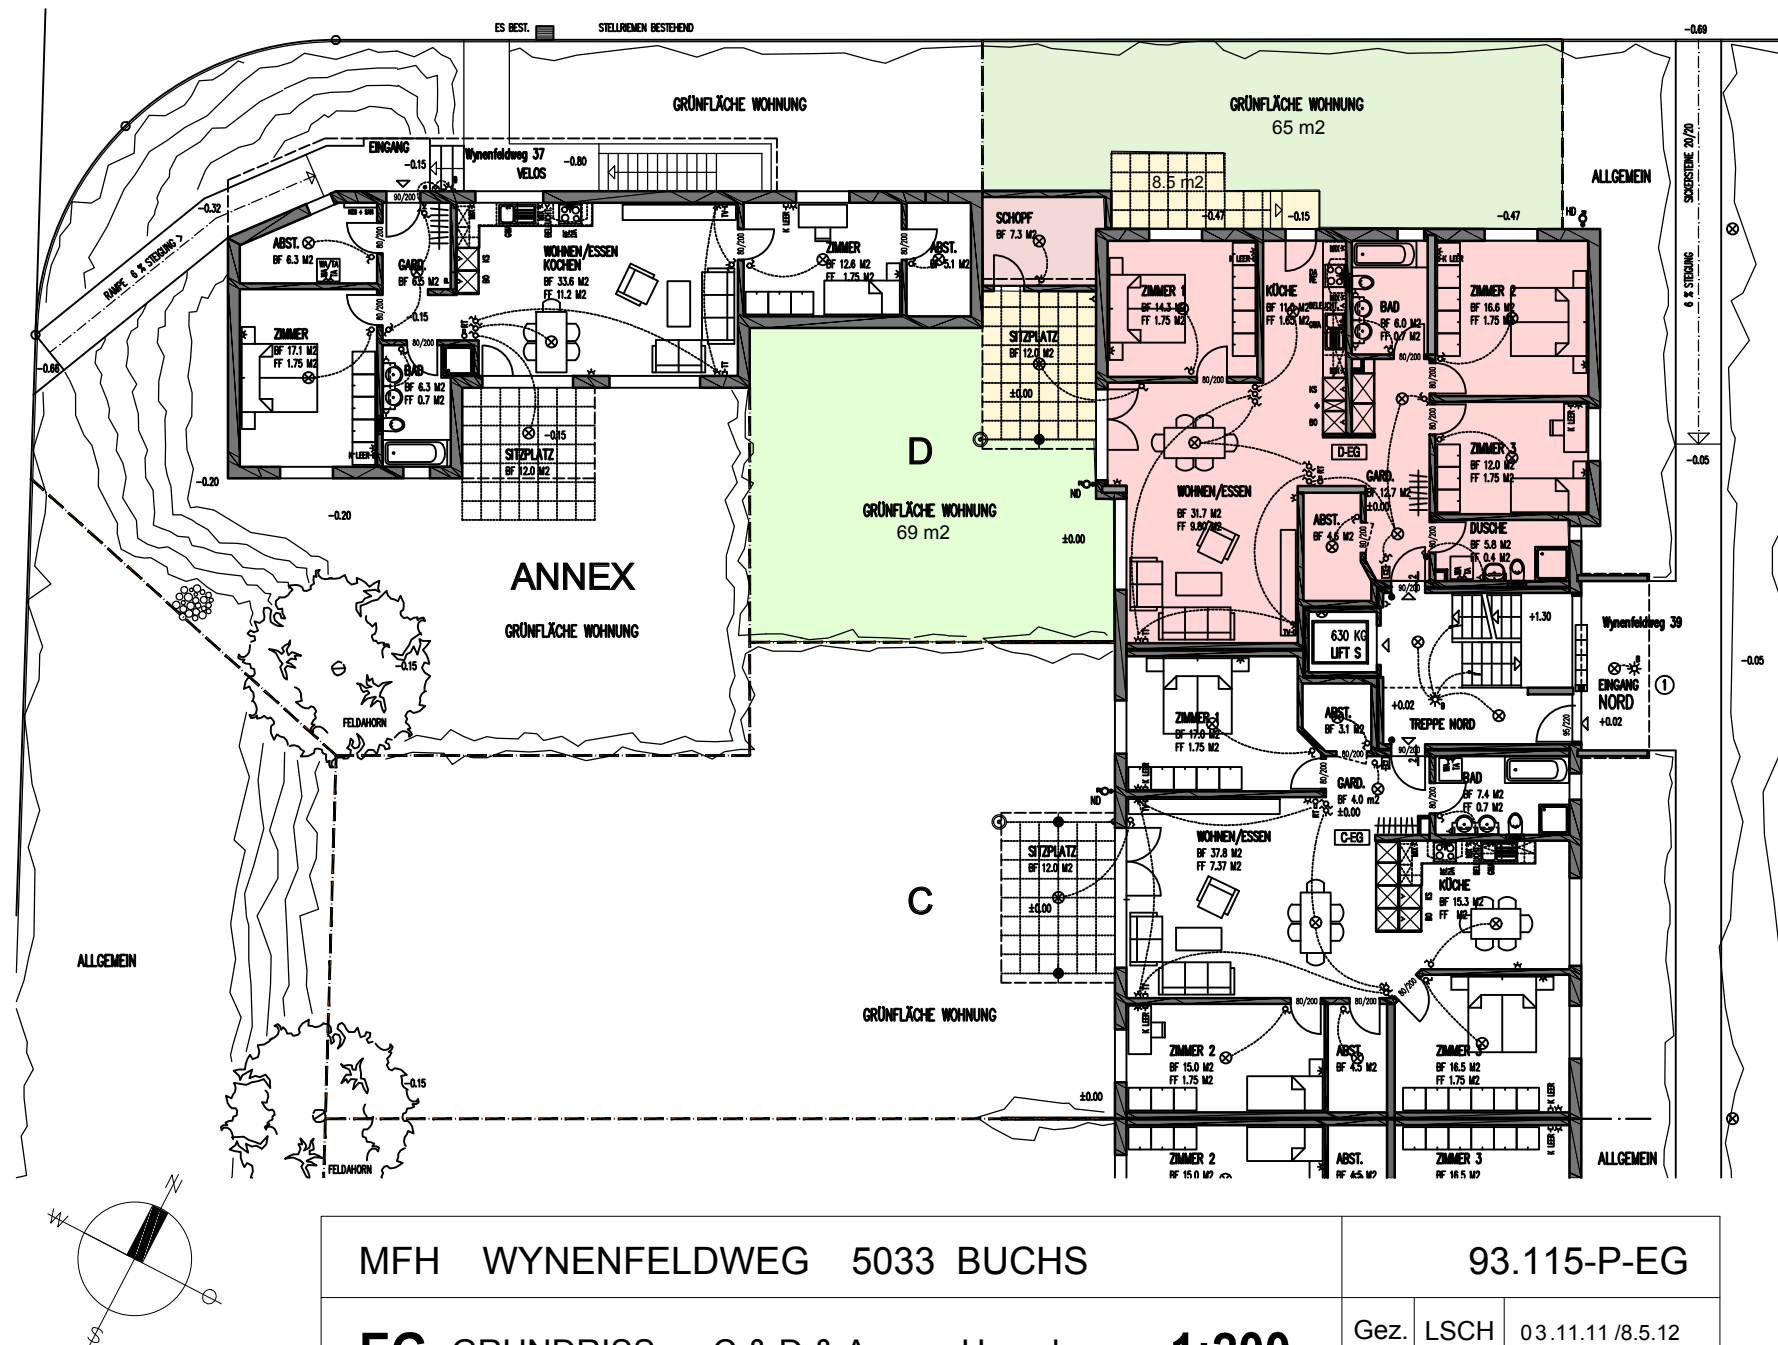

MFH WYNENFELDWEG 5033 BUCHS

93.115-P-EG

EG GRUNDRISS C & D & Annex, Umgebung **1:200**

Gez. LSCH 03.11.11 / 8.5.12

Planung und Holzbau

Suhrhardweg 6
5102 Rapperswil

Tel. 062 889 16 00
Fax. 062 889 16 01

kämpf