

22 REFH ROOSWEG 5423 FREIENWIL

89.030-P10C

UG HAUS 18b

1:100

Gez.  
Ausz.

LSCH  
tok

17. APR. 2009  
6. Aug. 2018


Aktiengesellschaft Kämpf  
Planung und Holzbau

Suhrhardweg 6  
5102 Rupperswil

Tel. 062 889 16 00  
Fax. 062 889 16 01

kämpf

PARKGAR.

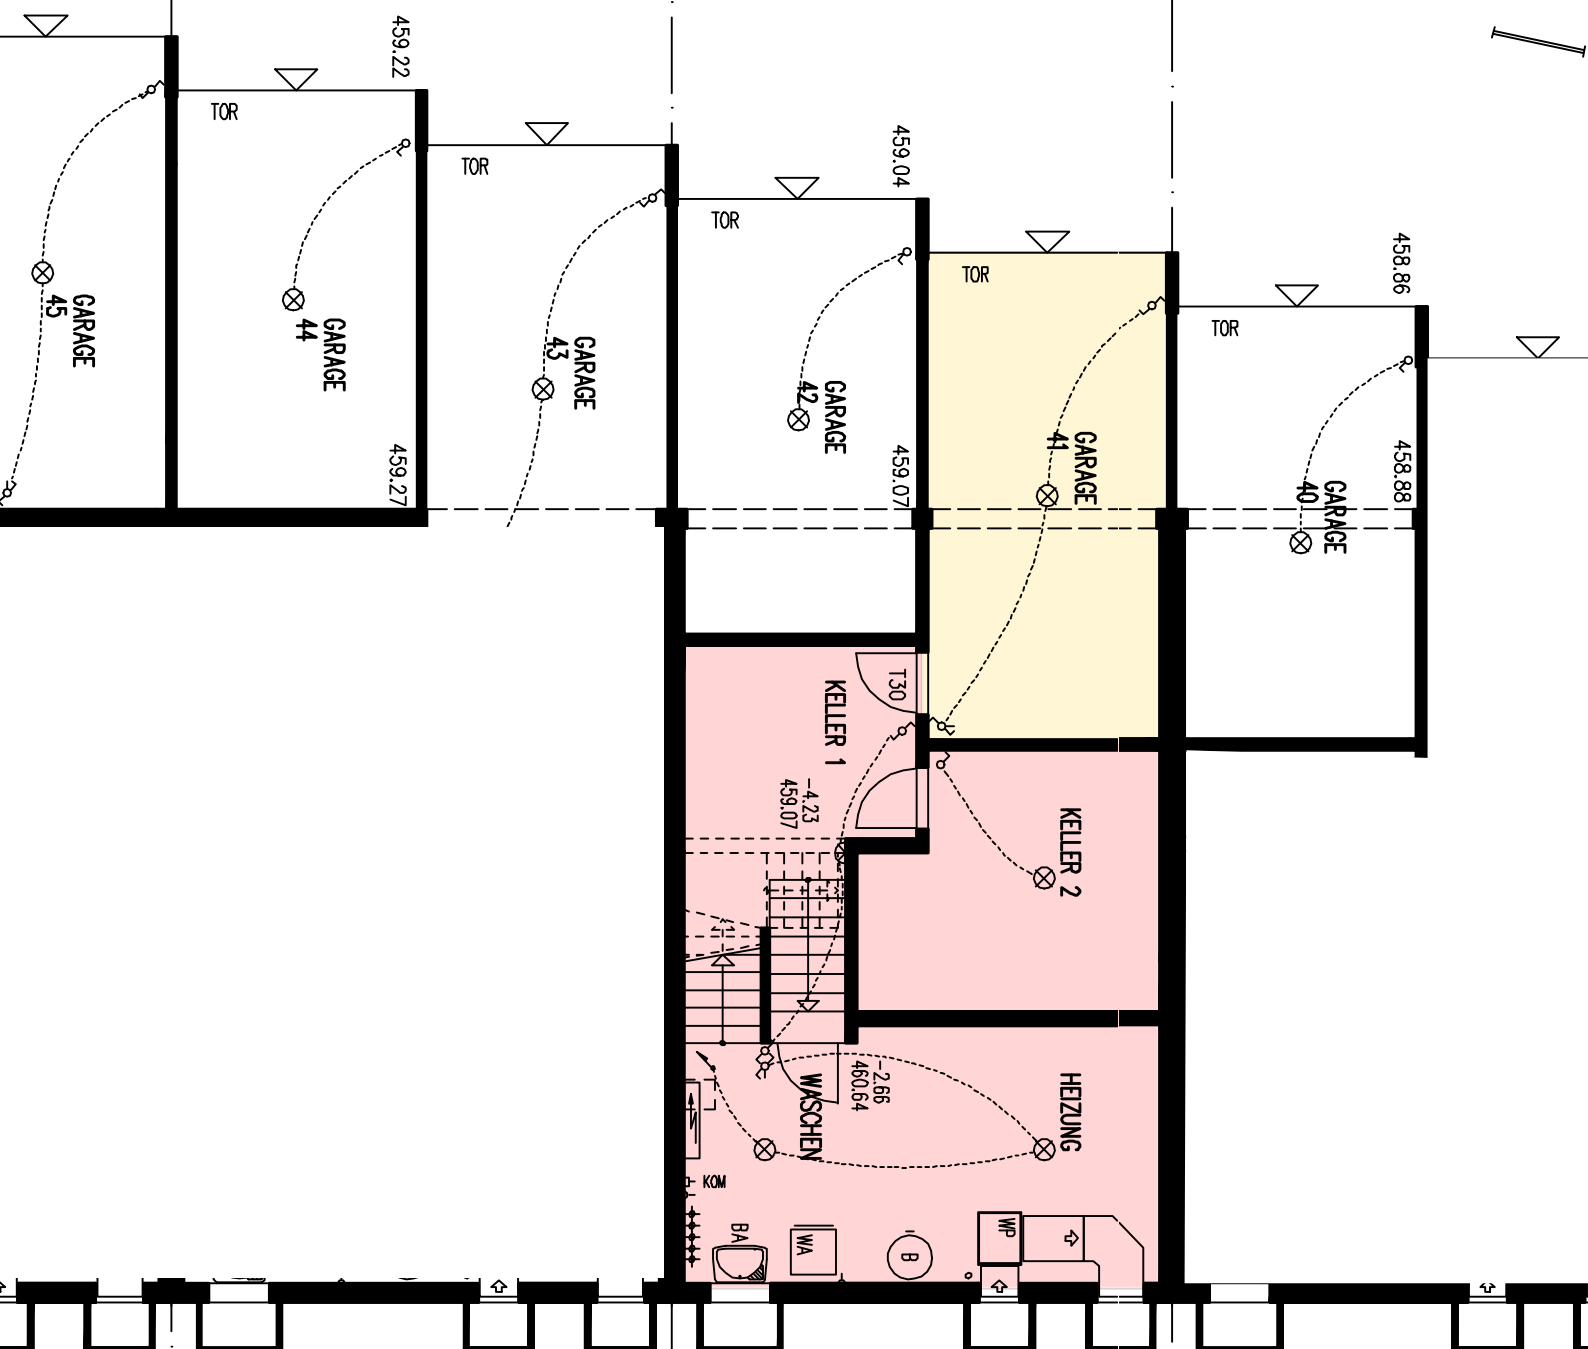

18C

18

18B

18A