


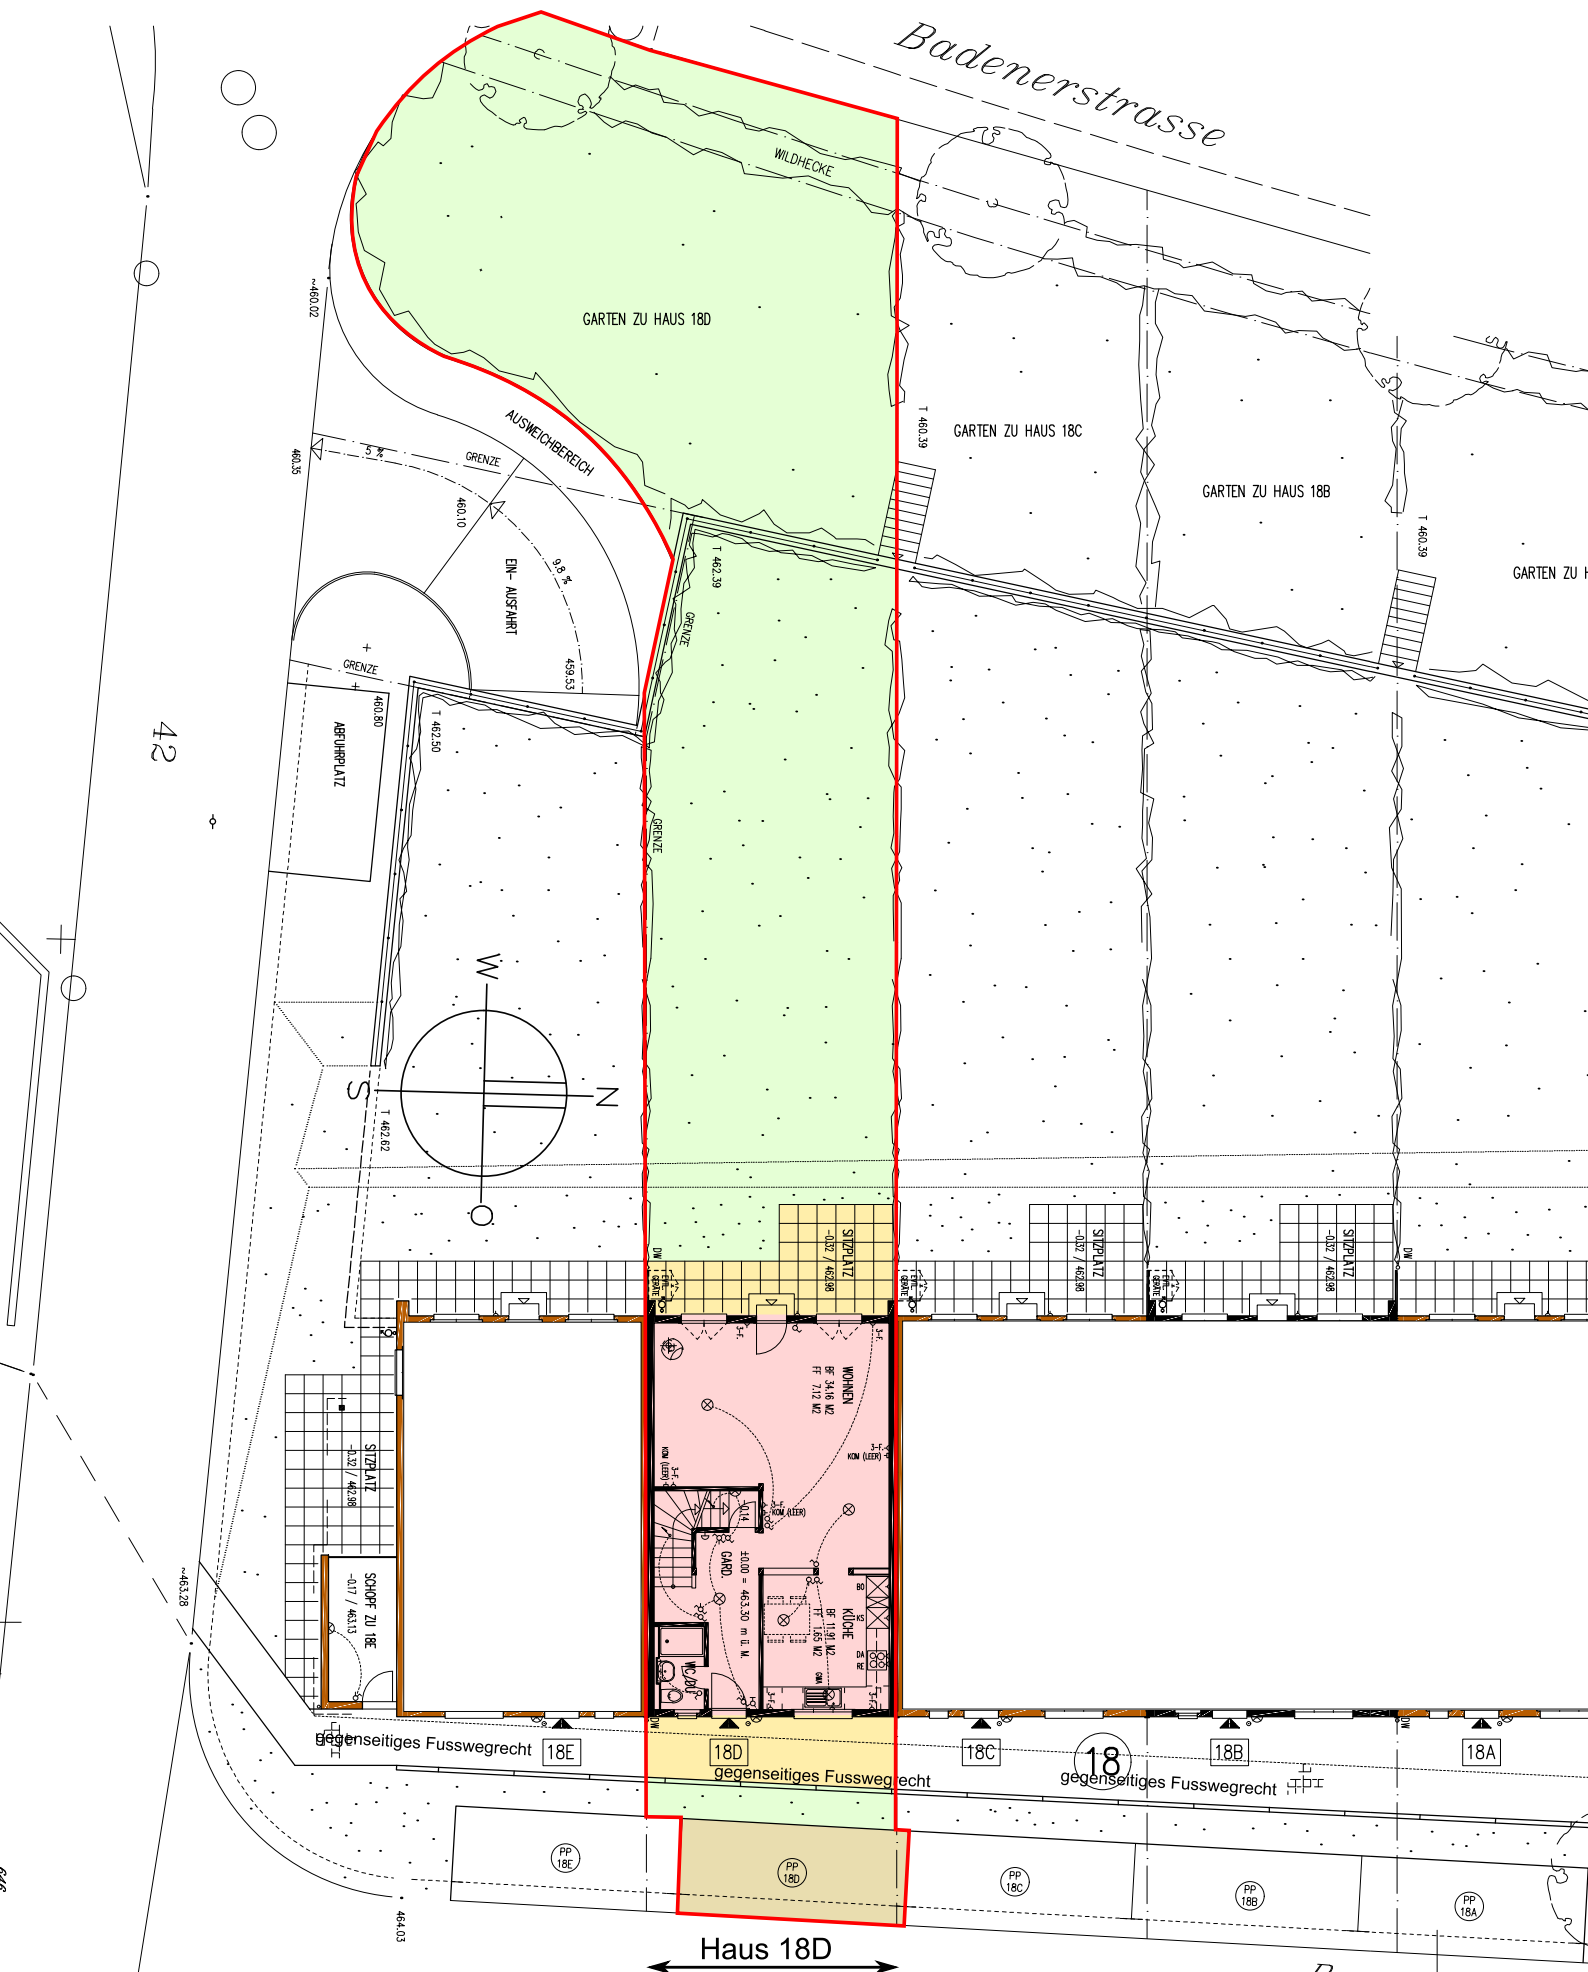

REFH ROOSWEG 5423 FREIENWIL

EG HAUS 18 1:200

tok 21.10.15

kämpf

AG Kämpf

Suhrhardweg 6

Tel. 062 889 16 00

Planung und Holzbau

5102 Rupperswil

Fax. 062 889 16 01

miete@kaempf.ch