


EFH M1, Eichliweg 34, Möriken

Obergeschoss 1:100

AG Kämpf Planung und Holzbau
Rupperswil

062 889 16 -00 fax -01
miete@kaempf.ch

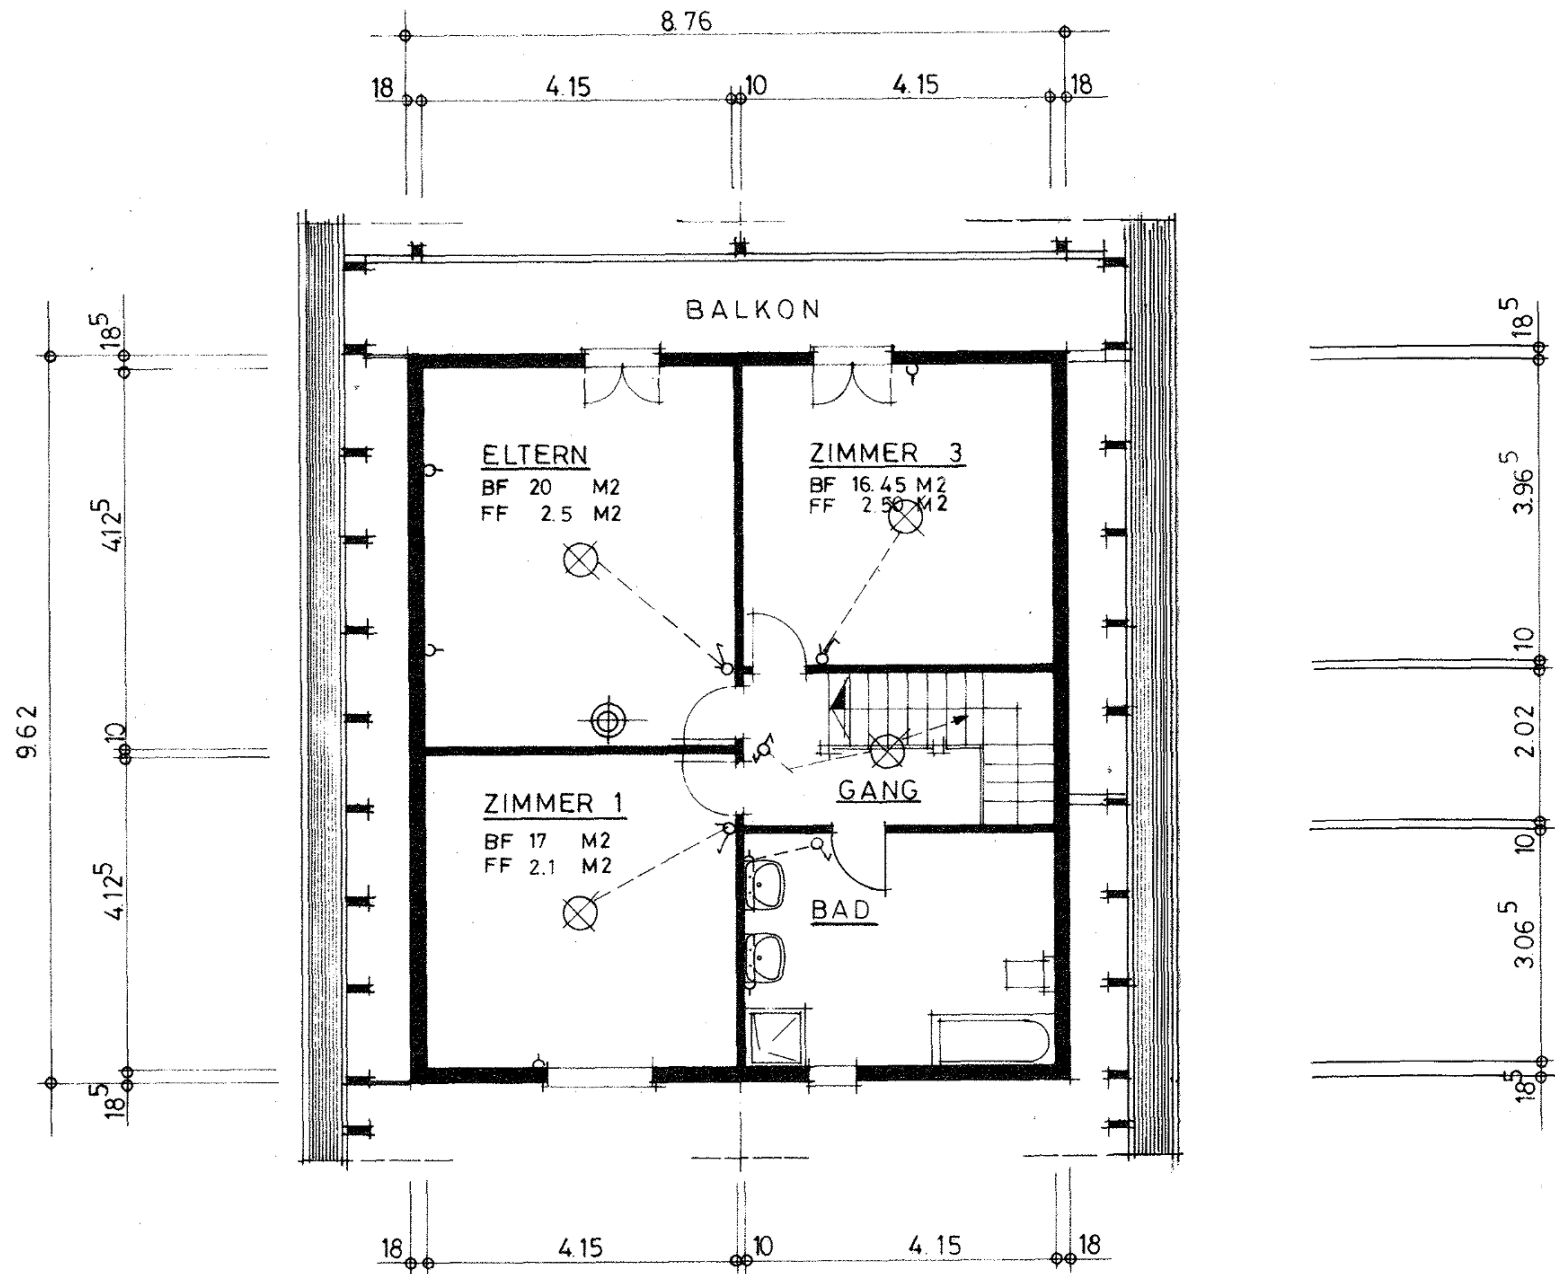

OBERGESCHOSS