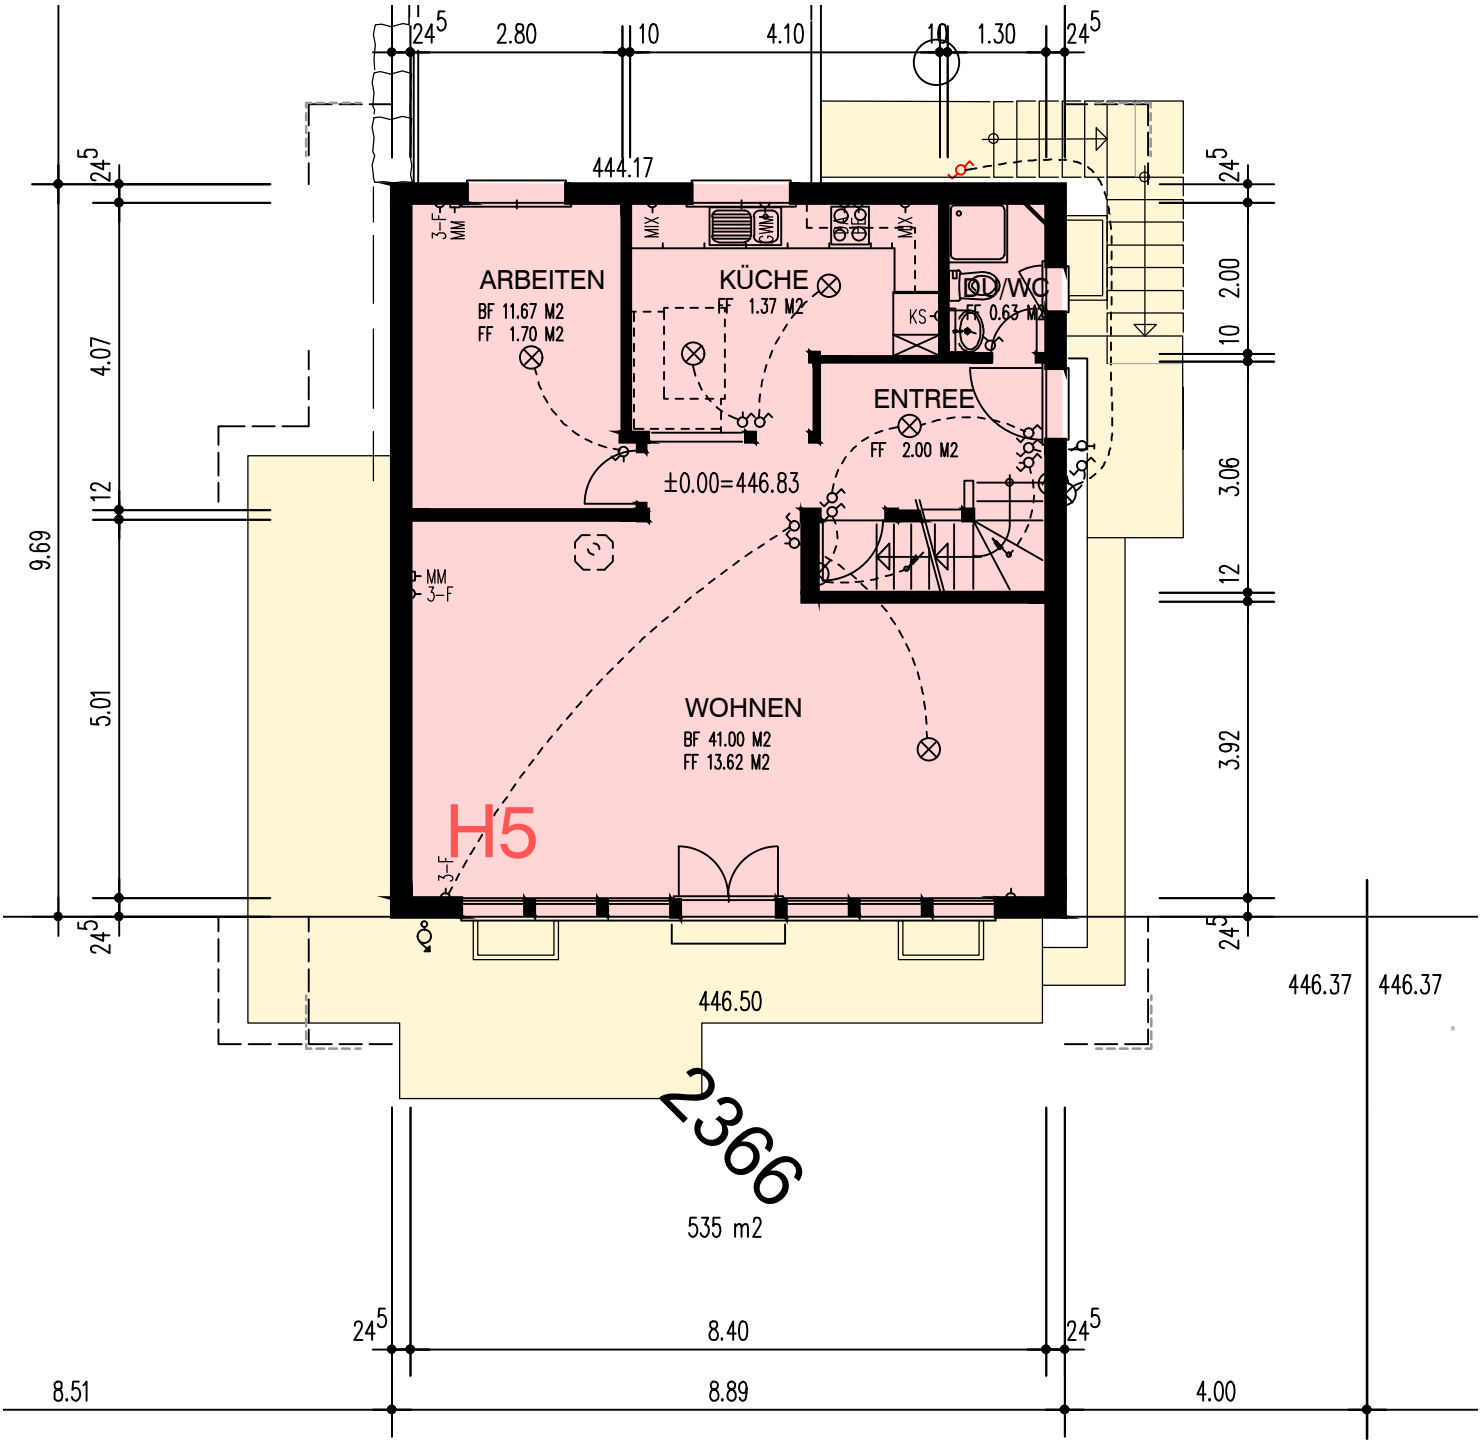

±0.00 = 446.83 müM

PARZELLE 2366

EFH FICHTENSTRASSE 25 4853 MURGENTHAL		10.014/H5/02
HAUS H5 GRUNDRISS EG 1:100	Gez. $	18. Feb. 2013
	Rev. $	02. Apr. 2014
	Rev. tok	8. Juli 2019
	Rev.	
	Rev.	
	Plan Gr.	A 4

AG Kämpf Planung und Holzbau Suhrhardweg 6 Tel. 062 889 16 00
miete@kaempf.ch 5102 Rupperswil Fax. 062 889 16 01