




SÜDFASSADE

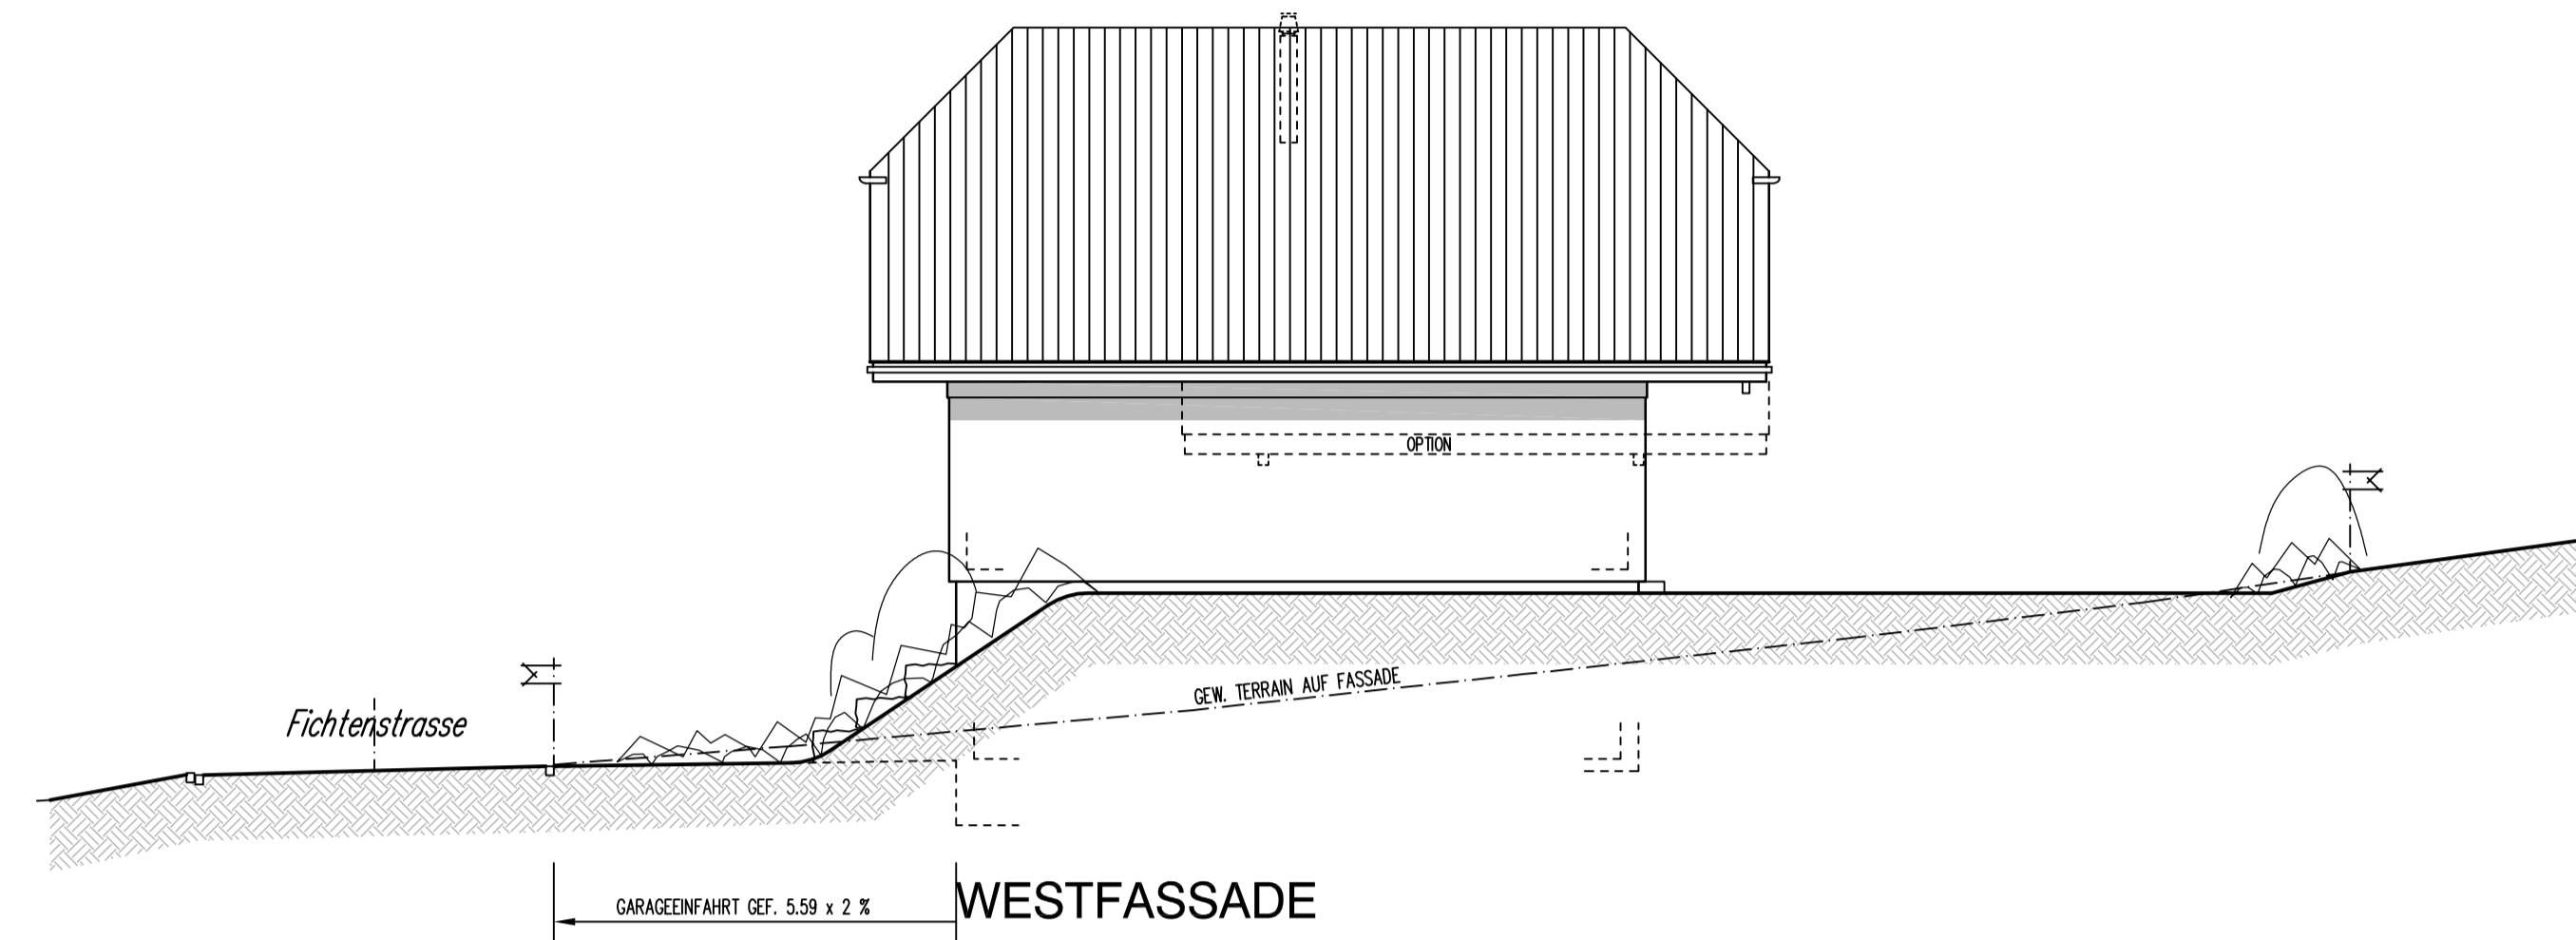

WESTFASSADE

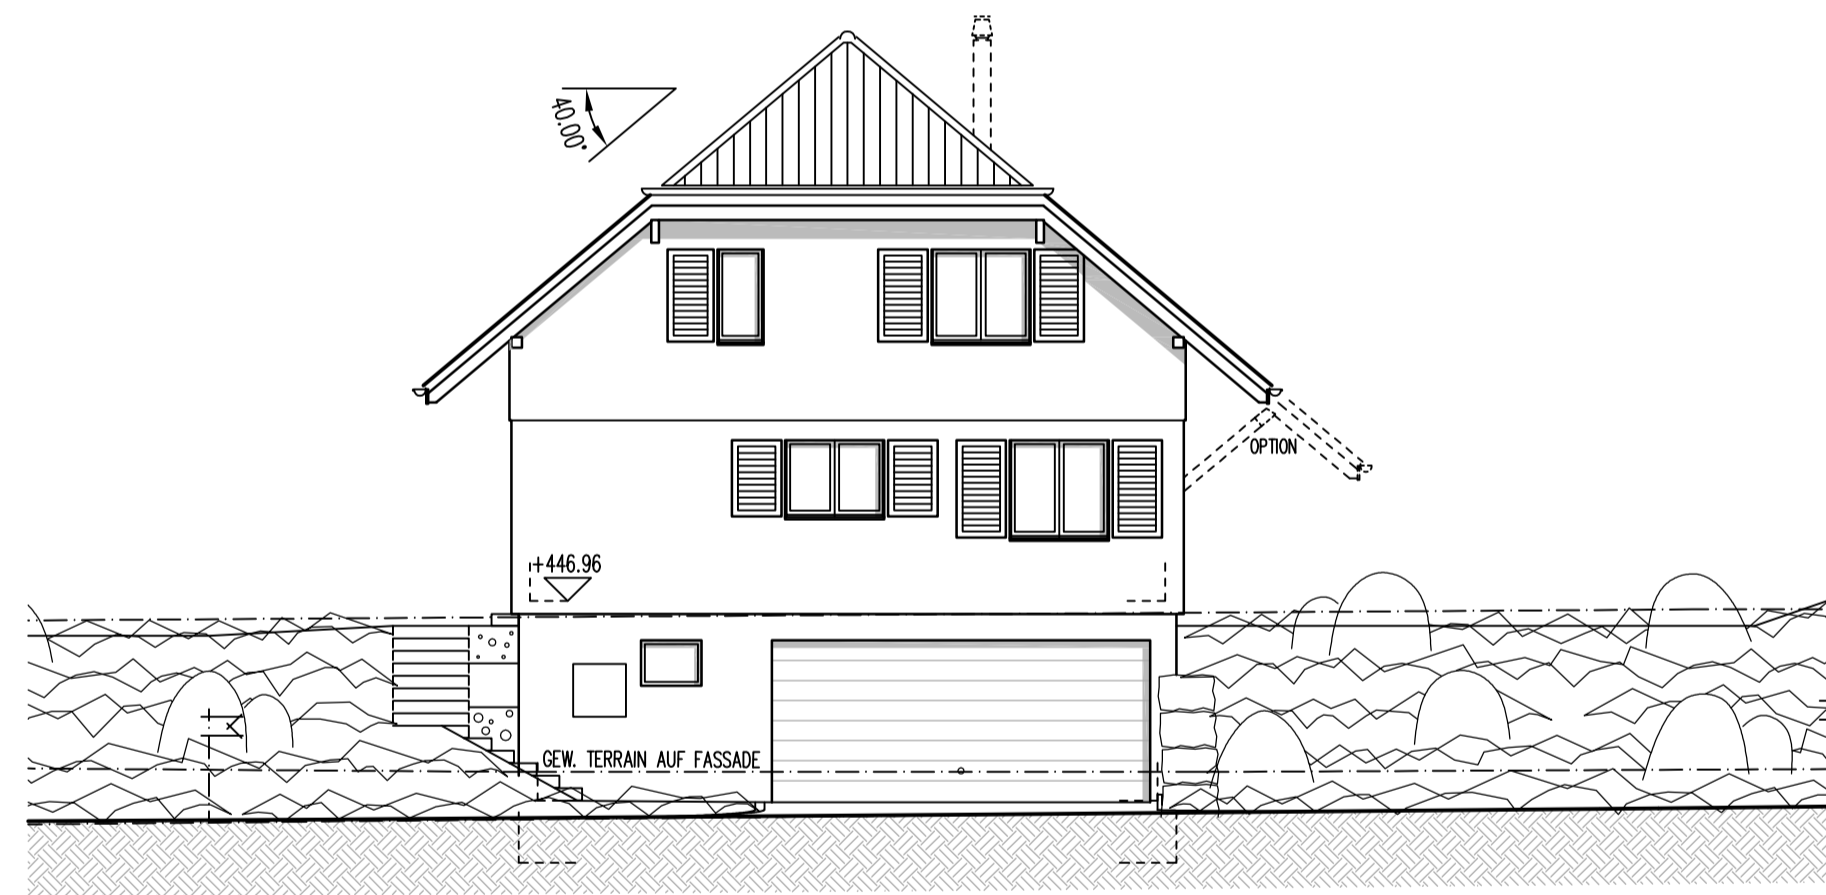

NORDFASSADE

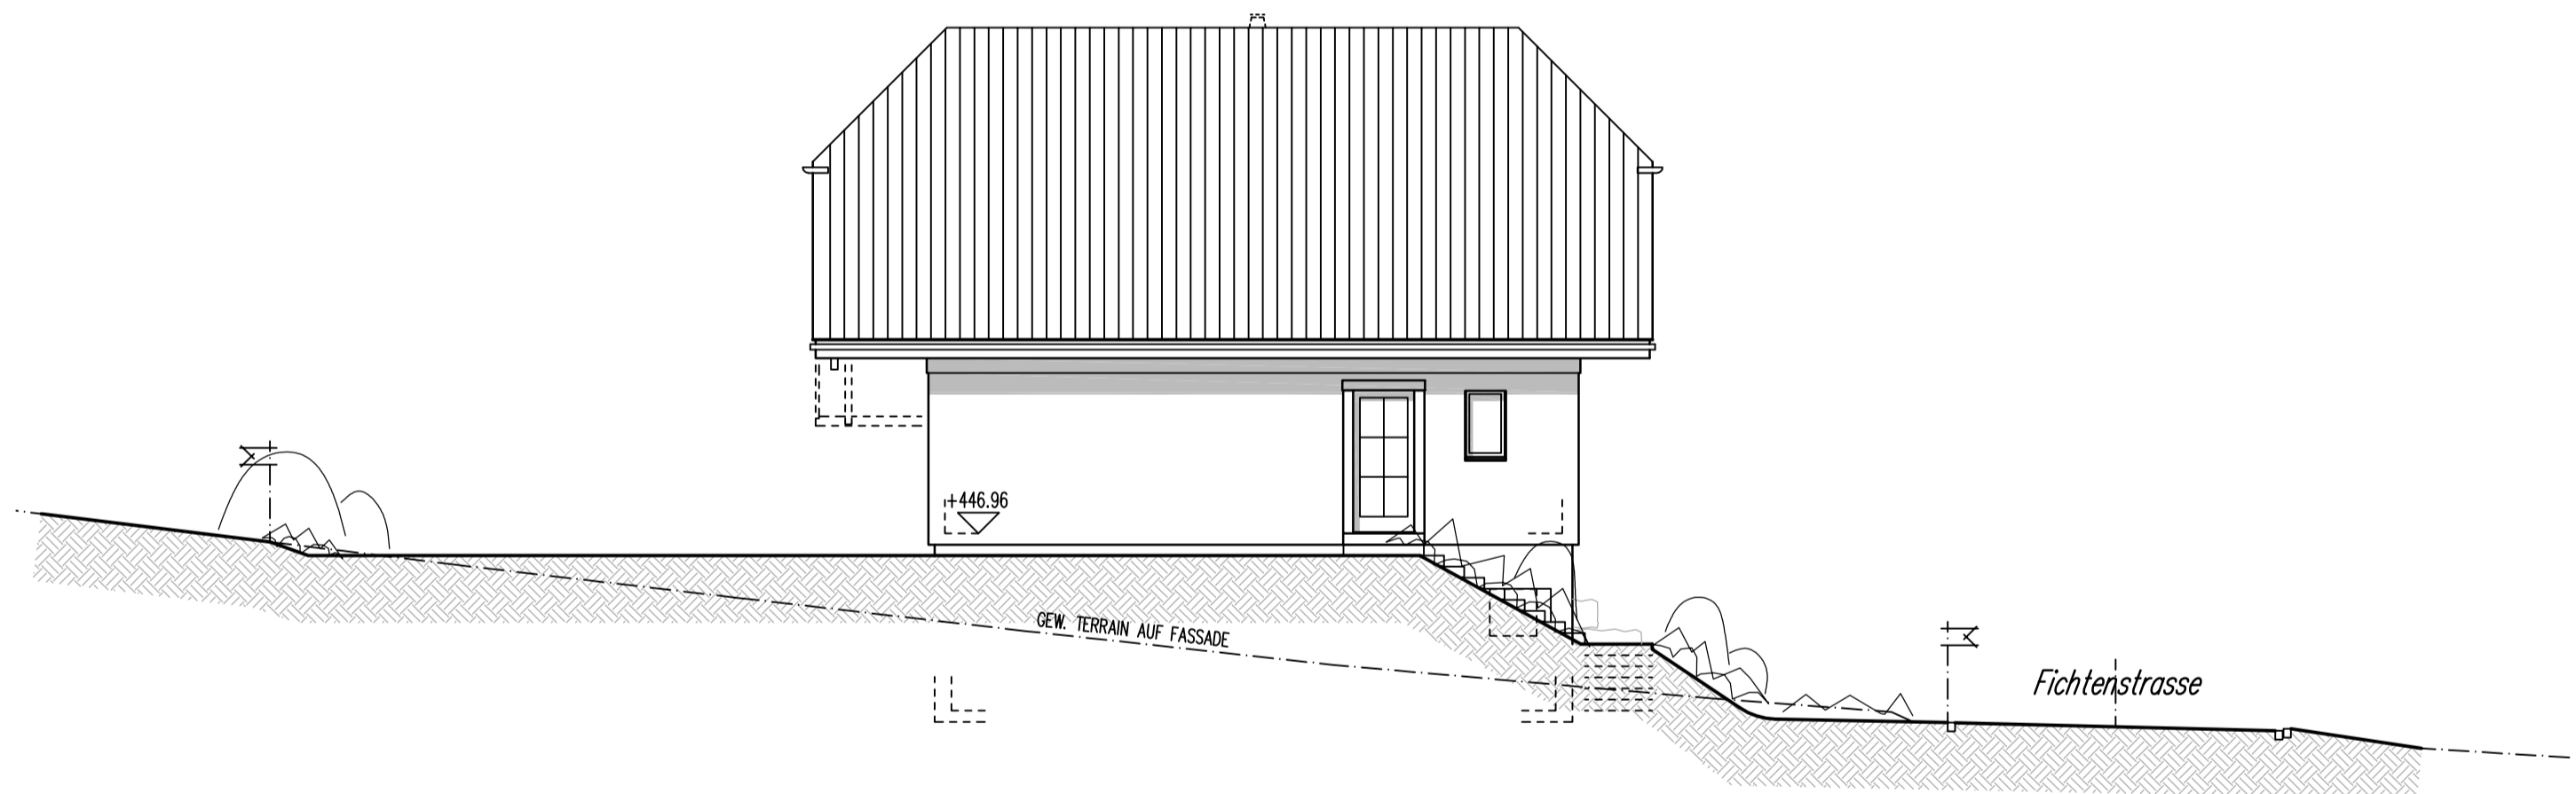

OSTFASSADE

BAUHERRSCHAFT: 18. Feb. 2013
 Aktiengesellschaft
 Kämpf
 Planung + Holzbau
 5102 Rapperswil

ARCHITEKT:

\\VERWALTUNG\GEMEINSAME DATEN\BACKUPS\WS04\PROJEKTE\MURGENTHAL-RIKEN-10004\PROJEKT AB 2013\FASSADEN 1-100.DWG

EFH FICHENSTRASSE 4853 MURGENTHAL		10.004/H6/03
HAUS H6		Gez. \$ 18. Feb. 2013
FASSADEN		Rev.
1:100		Rev.
		Rev.
		Rev.
		Plan Gr. A1
Aktiengesellschaft Kämpf Planung und Holzbau	Suhrhardweg 6 5102 Rapperswil	Tel. 062 889 16 00 Fax. 062 889 16 01

