




UNTERGESCHOSS

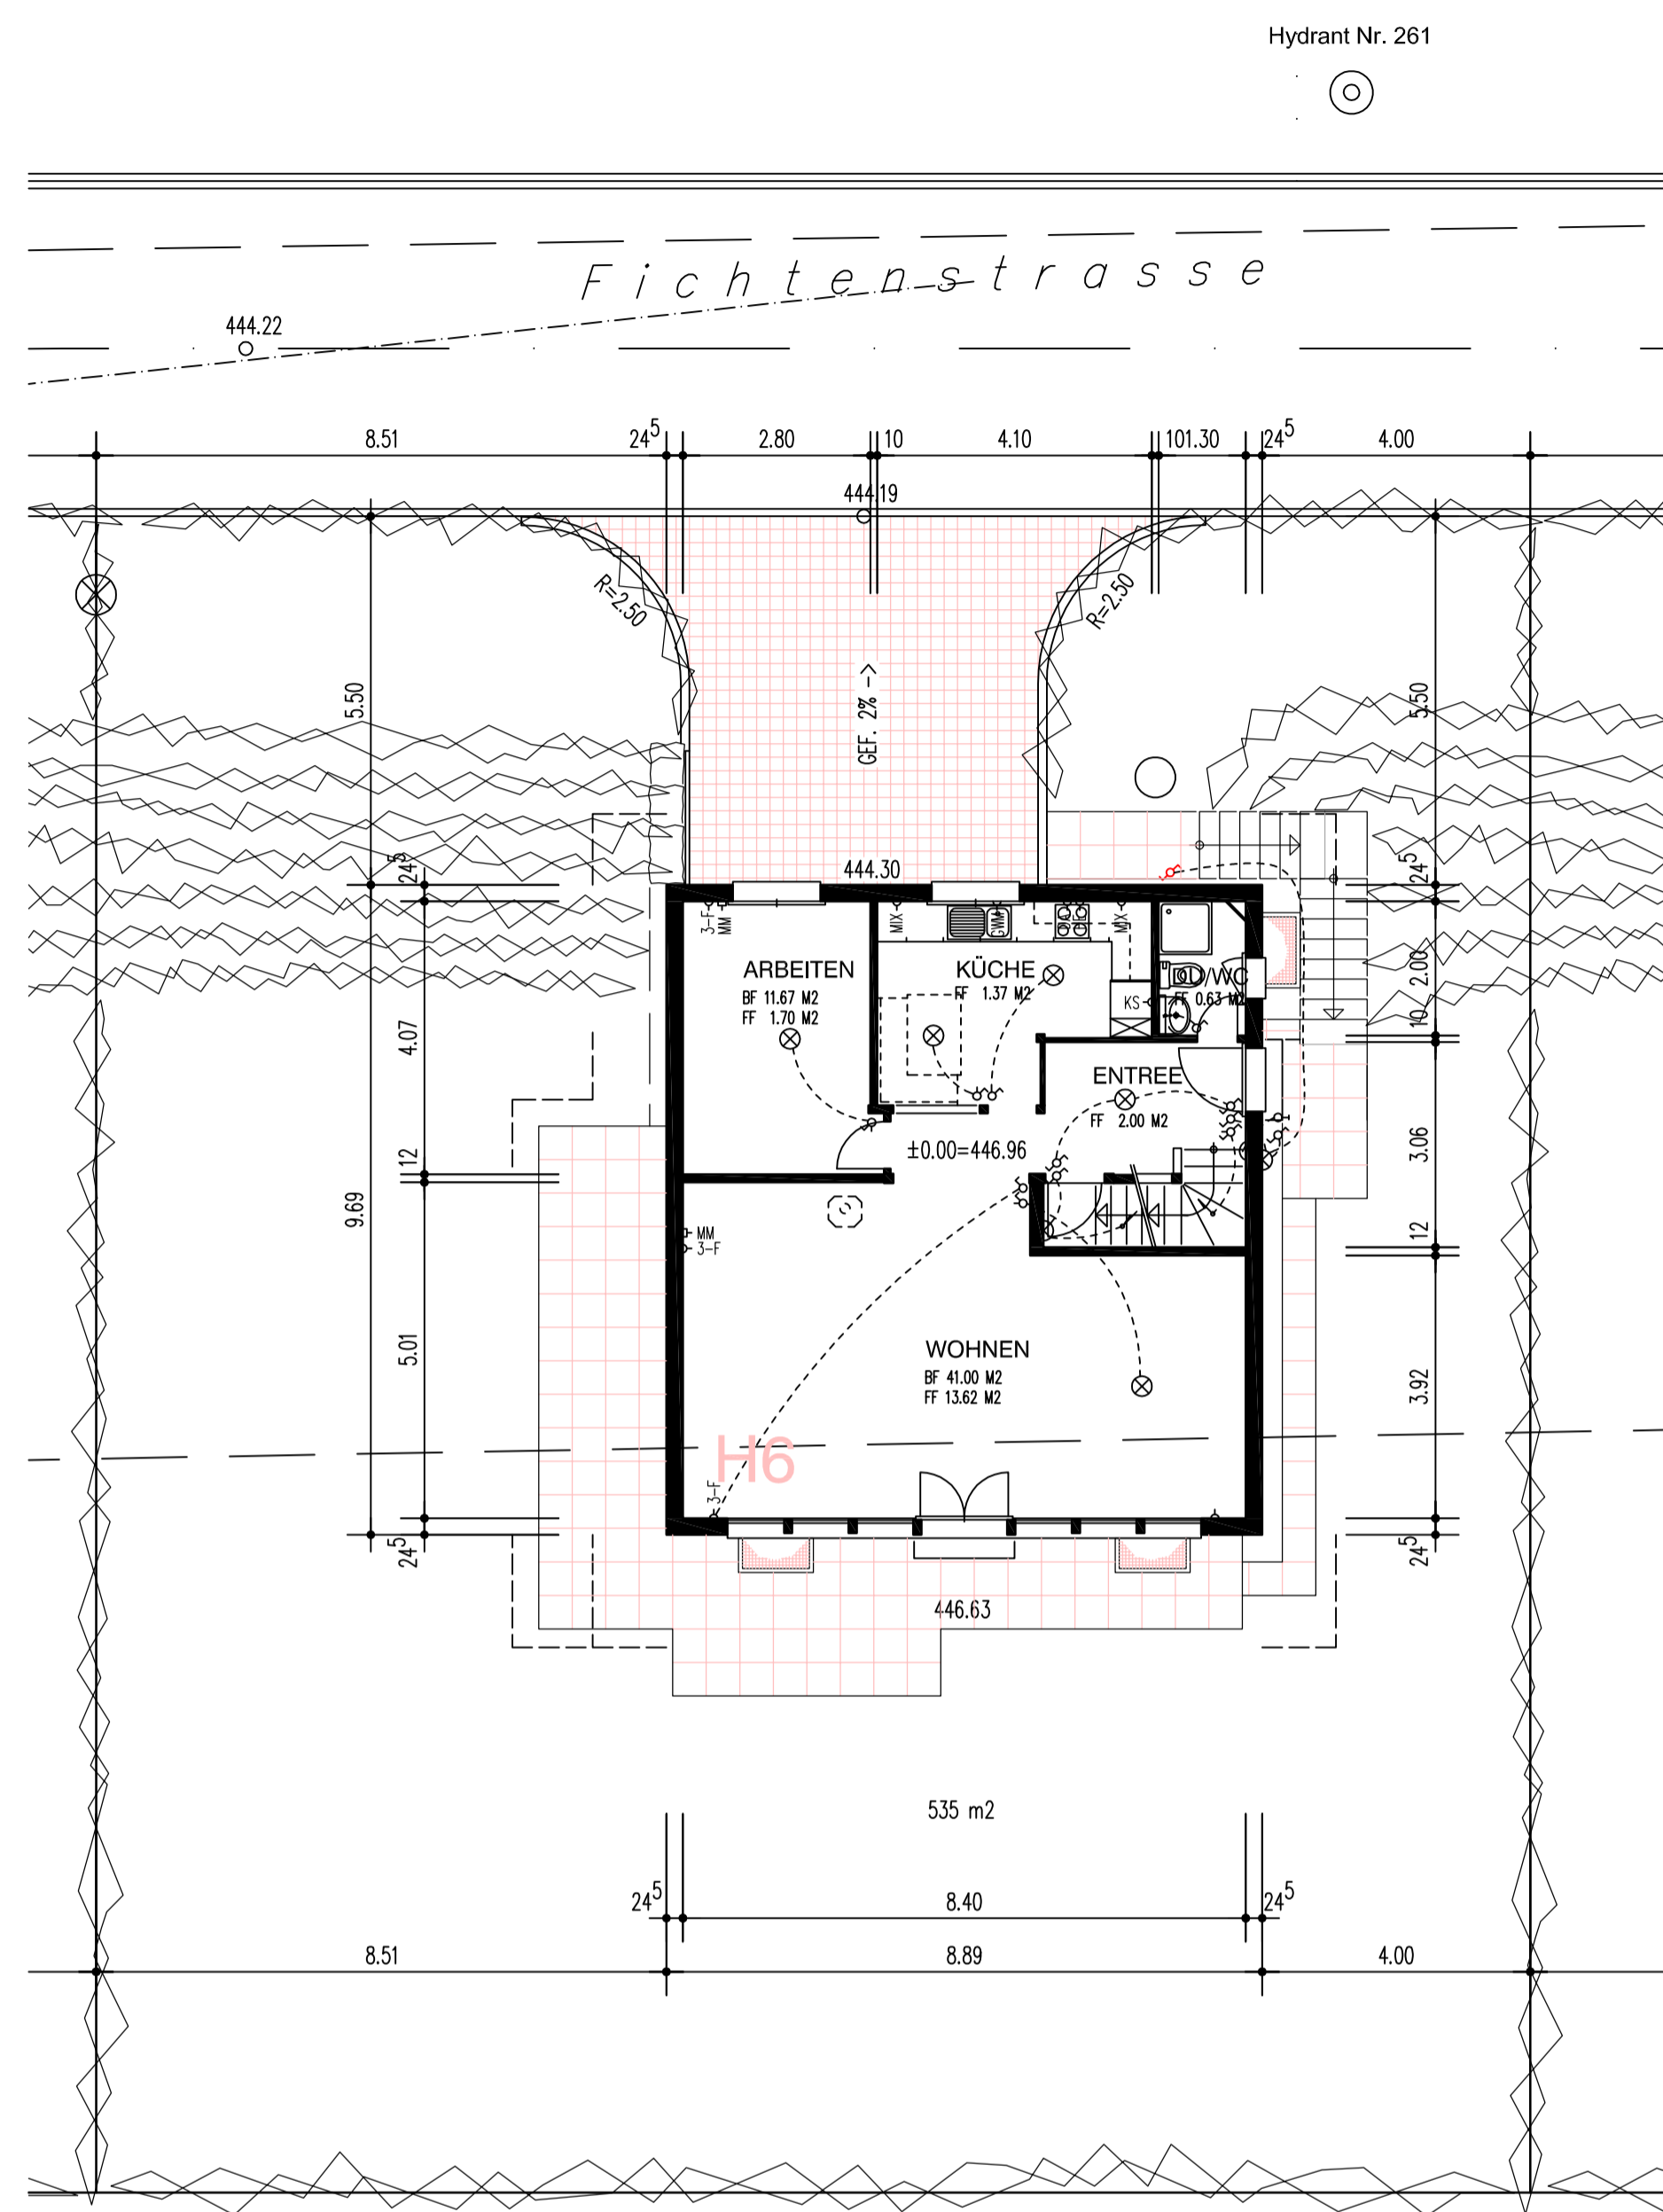

ERDGESCHOSS

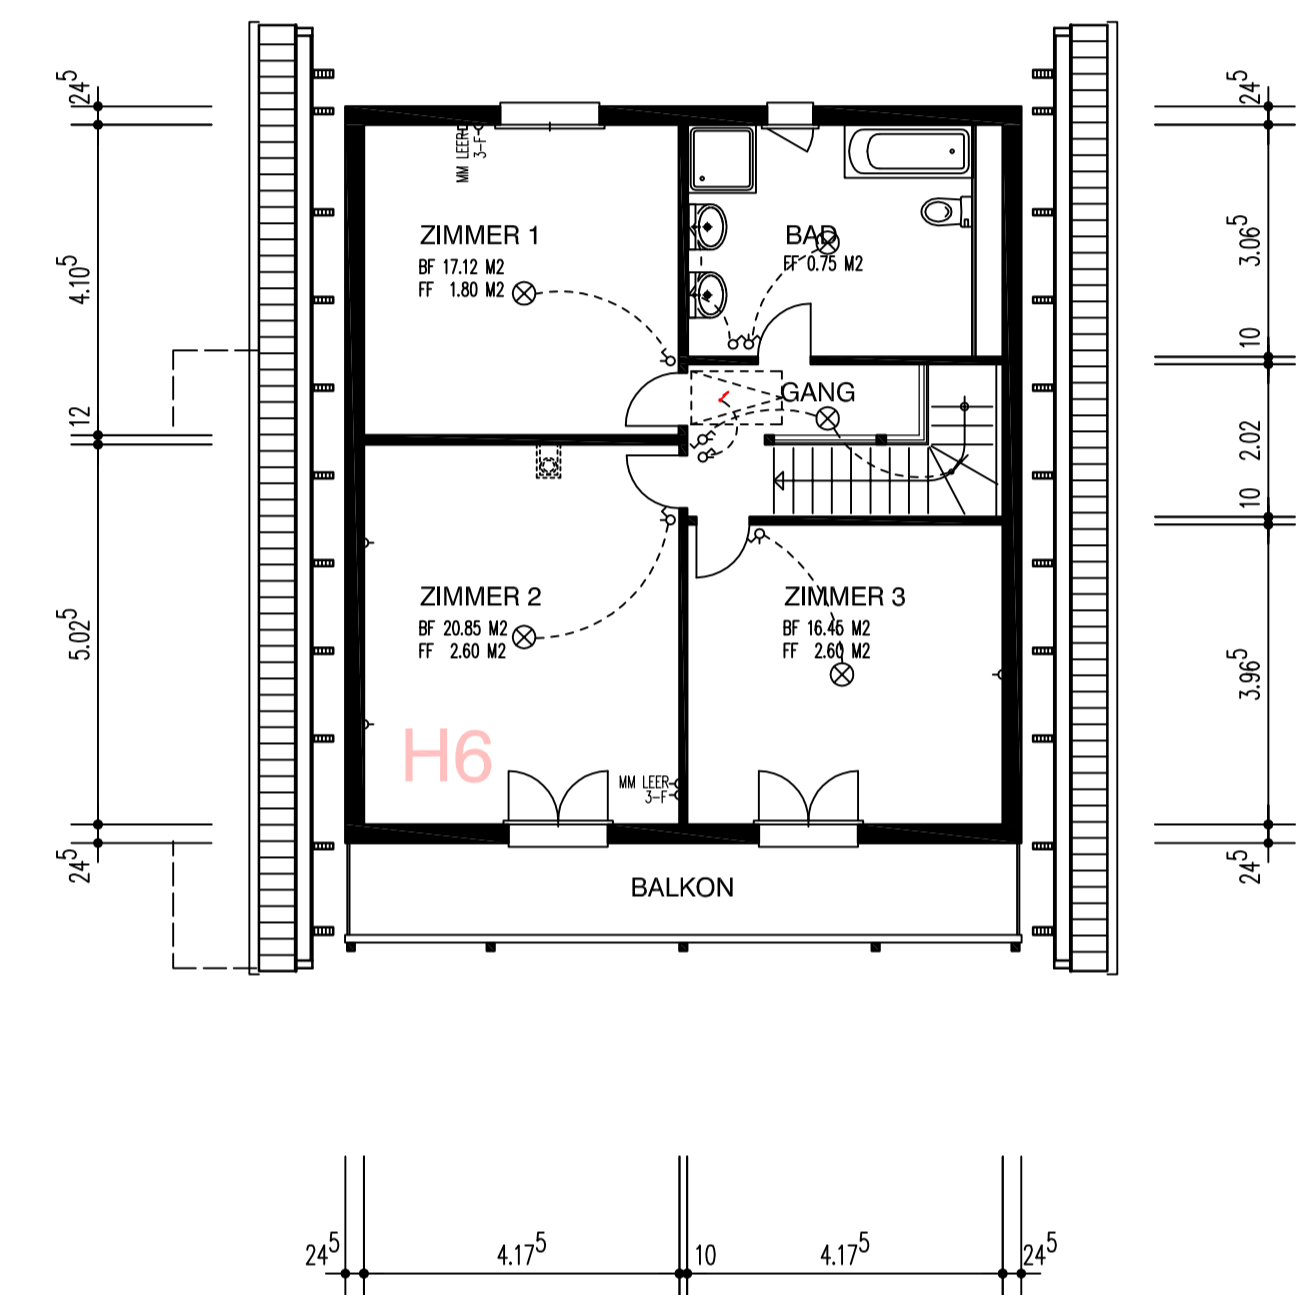

OBERGESCHOSS

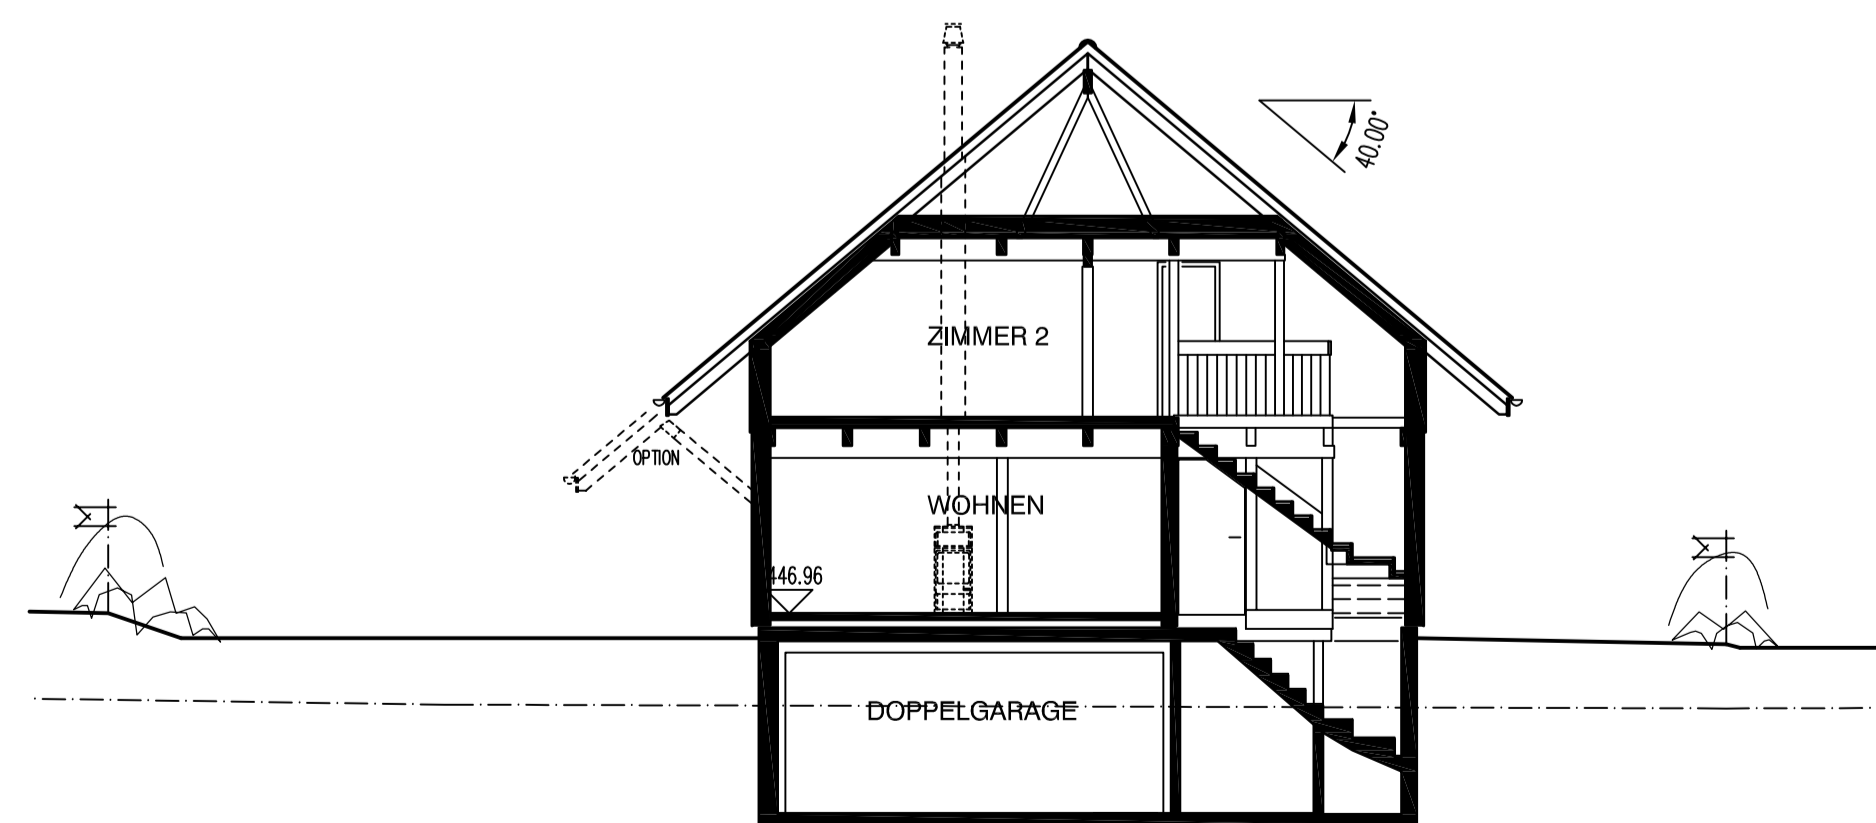

QUERSCHNITT

BAUHERRSCHAFT: 18. Feb. 2013
 Aktiengesellschaft
 Kämpf
 Planung + Holzbau
 5102 Rapperswil

ARCHITEKT:

\\VERKALTUNG\GEMEINSAME DATEN\BACKUPS\WSM\PROJEKTE\MURGENTHAL-RIKEN-10004\PROJEKT AB 2013\116-EG-06-SC_1-100.DWG

EFH FICHENSTRASSE 4853 MURGENTHAL		10.004/H6/02
HAUS H6		Gez. \$ 18. Feb. 2013
GRUNDRISS + SCHNITT 1:100		Rev.
		Rev.
		Rev.
		Rev.
		Plan Gr. A1
Aktiengesellschaft Kämpf Planung und Holzbau	Suhrhardweg 6 5102 Rapperswil	Tel. 062 889 16 00 Fax. 062 889 16 01

