
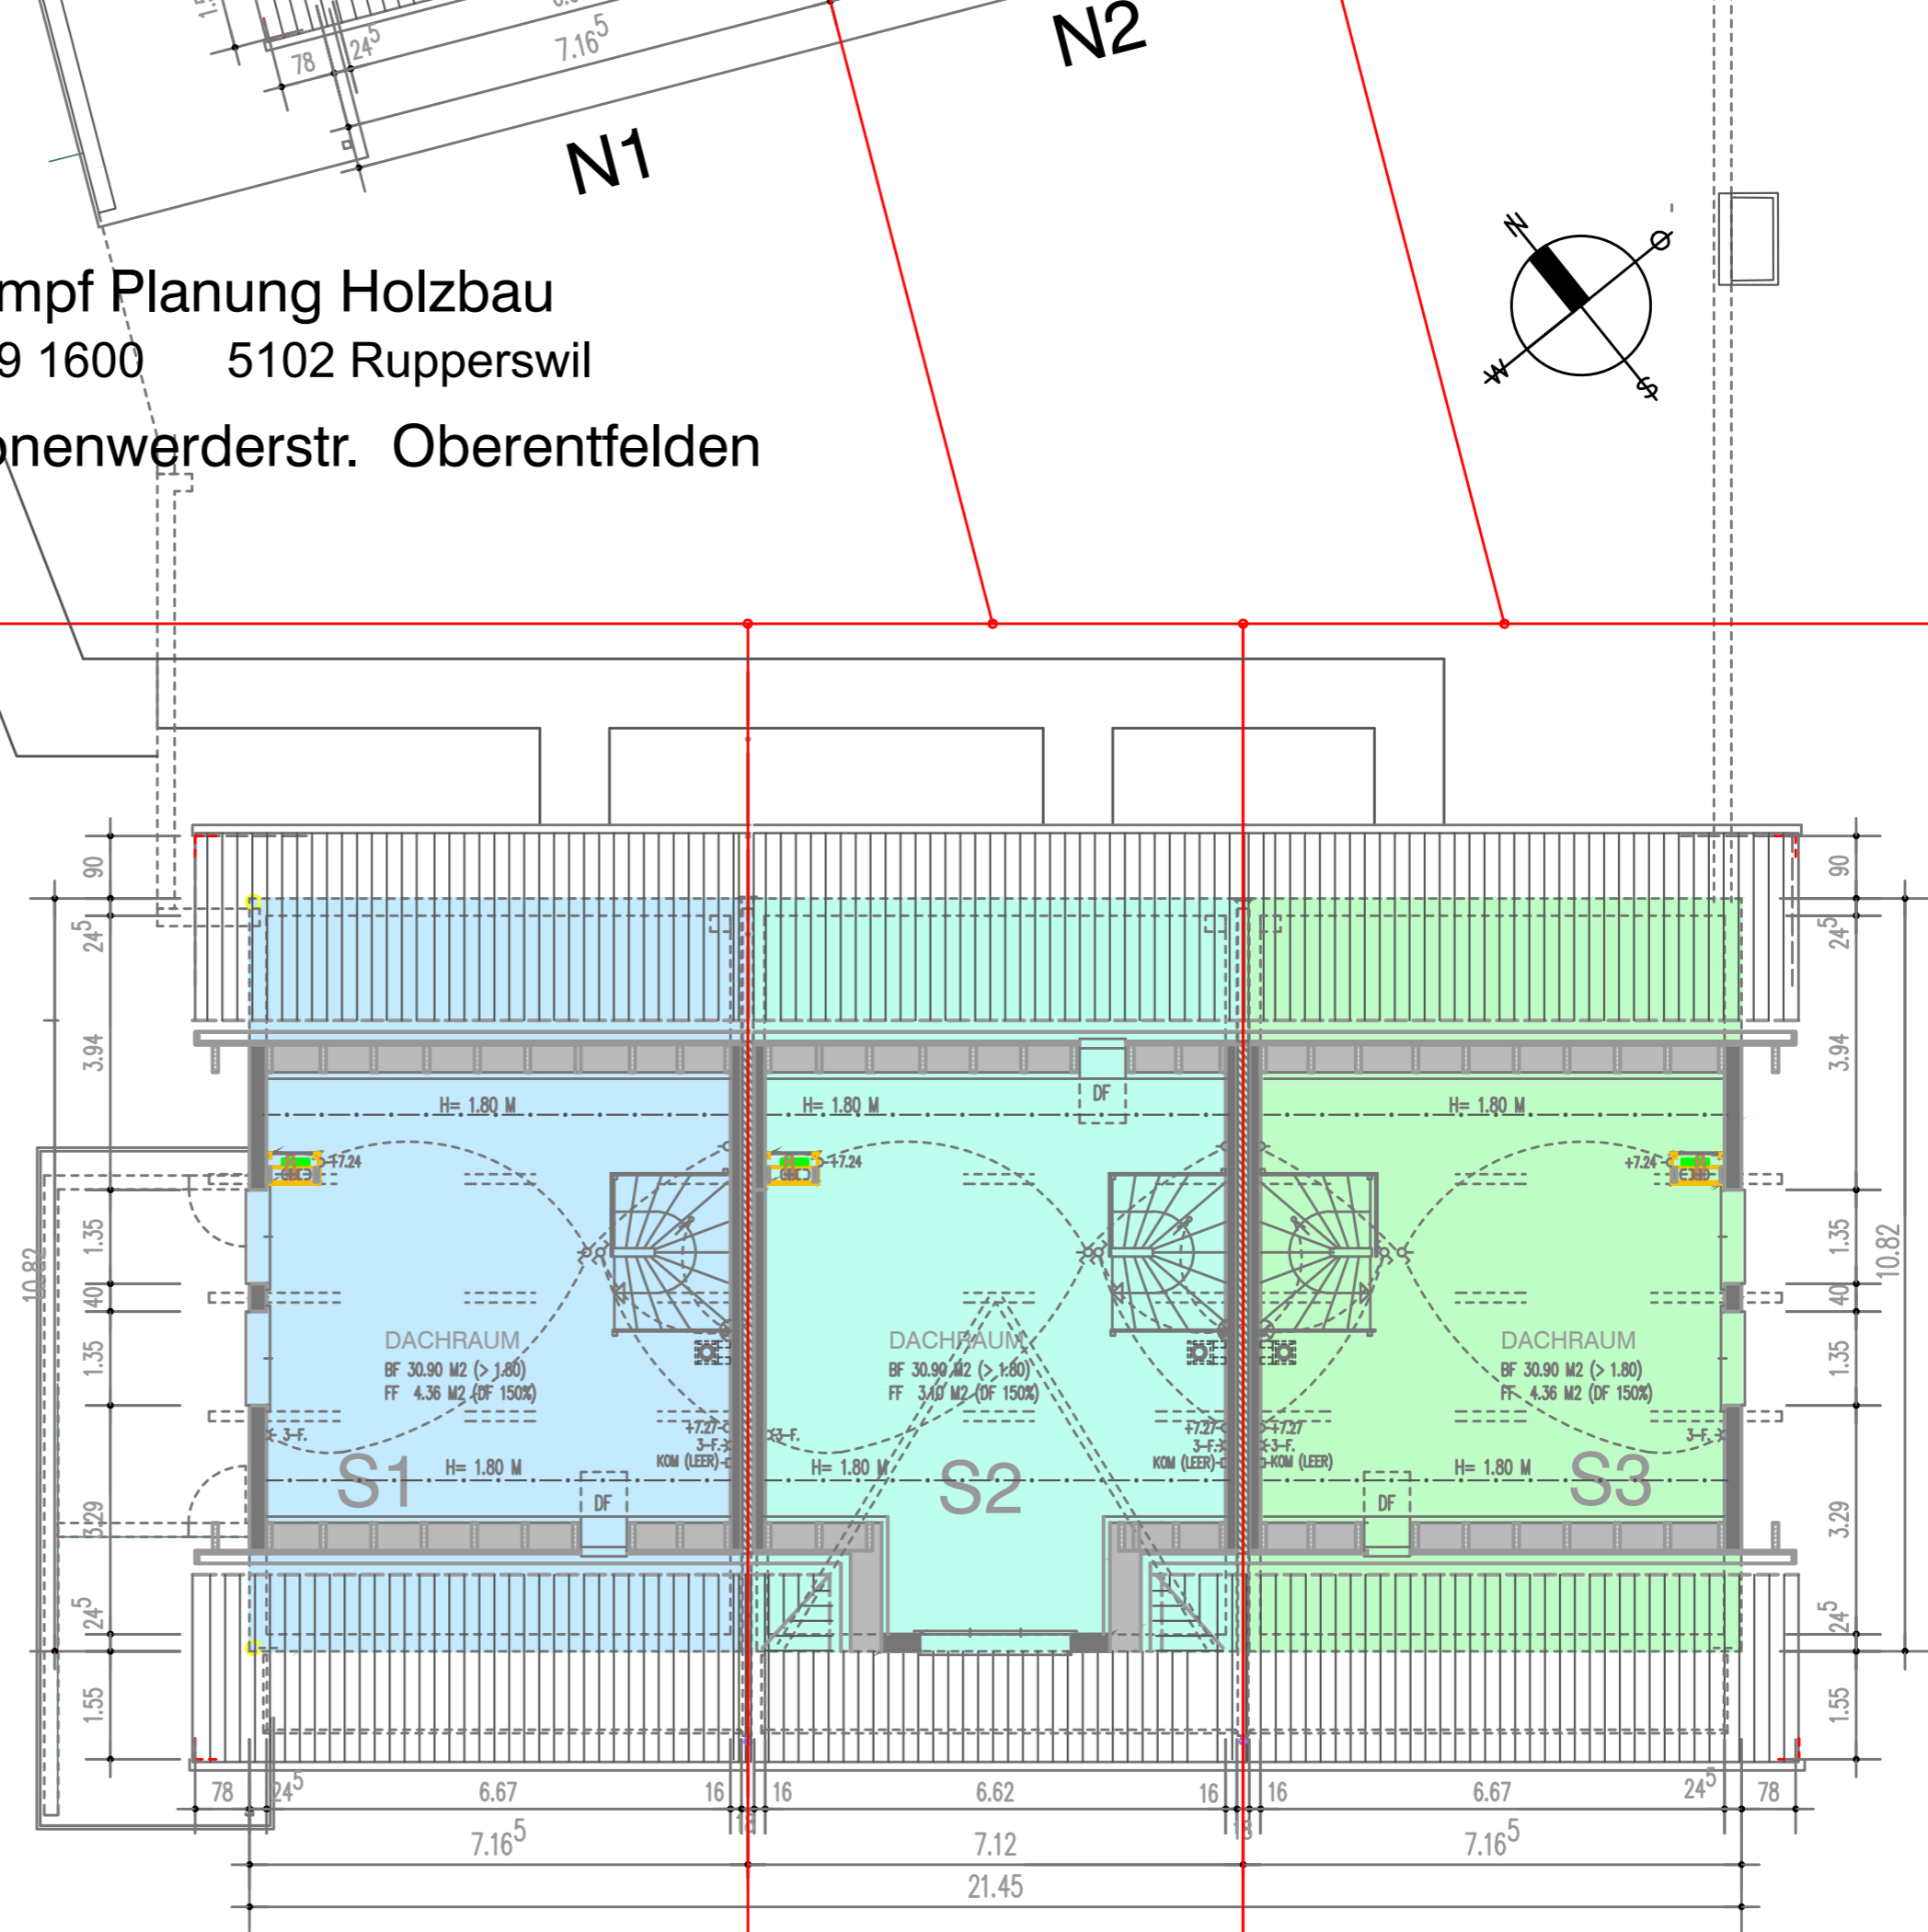


# VERMIETUNG AG Kämpf Planung Holzbau

miete@kaempf.ch 062 889 1600 5102 Rapperswil

## 10.010 / 6 REFH Schönenwerderstr. Oberentfelden DACHGESCHOSS

MST.: 1:100 26. Sept. 2022

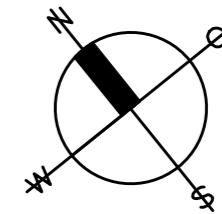

499