


VERMIETUNG AG Kämpf Planung und Holzbau

www.kaempf.ch 062 889 16 00



10.010 / 6 REFH Schönenwerderstr. Oberentfelden

ERDGESCHOSS / UMGEBUNG

MST.:1:100 26. Sept. 2022

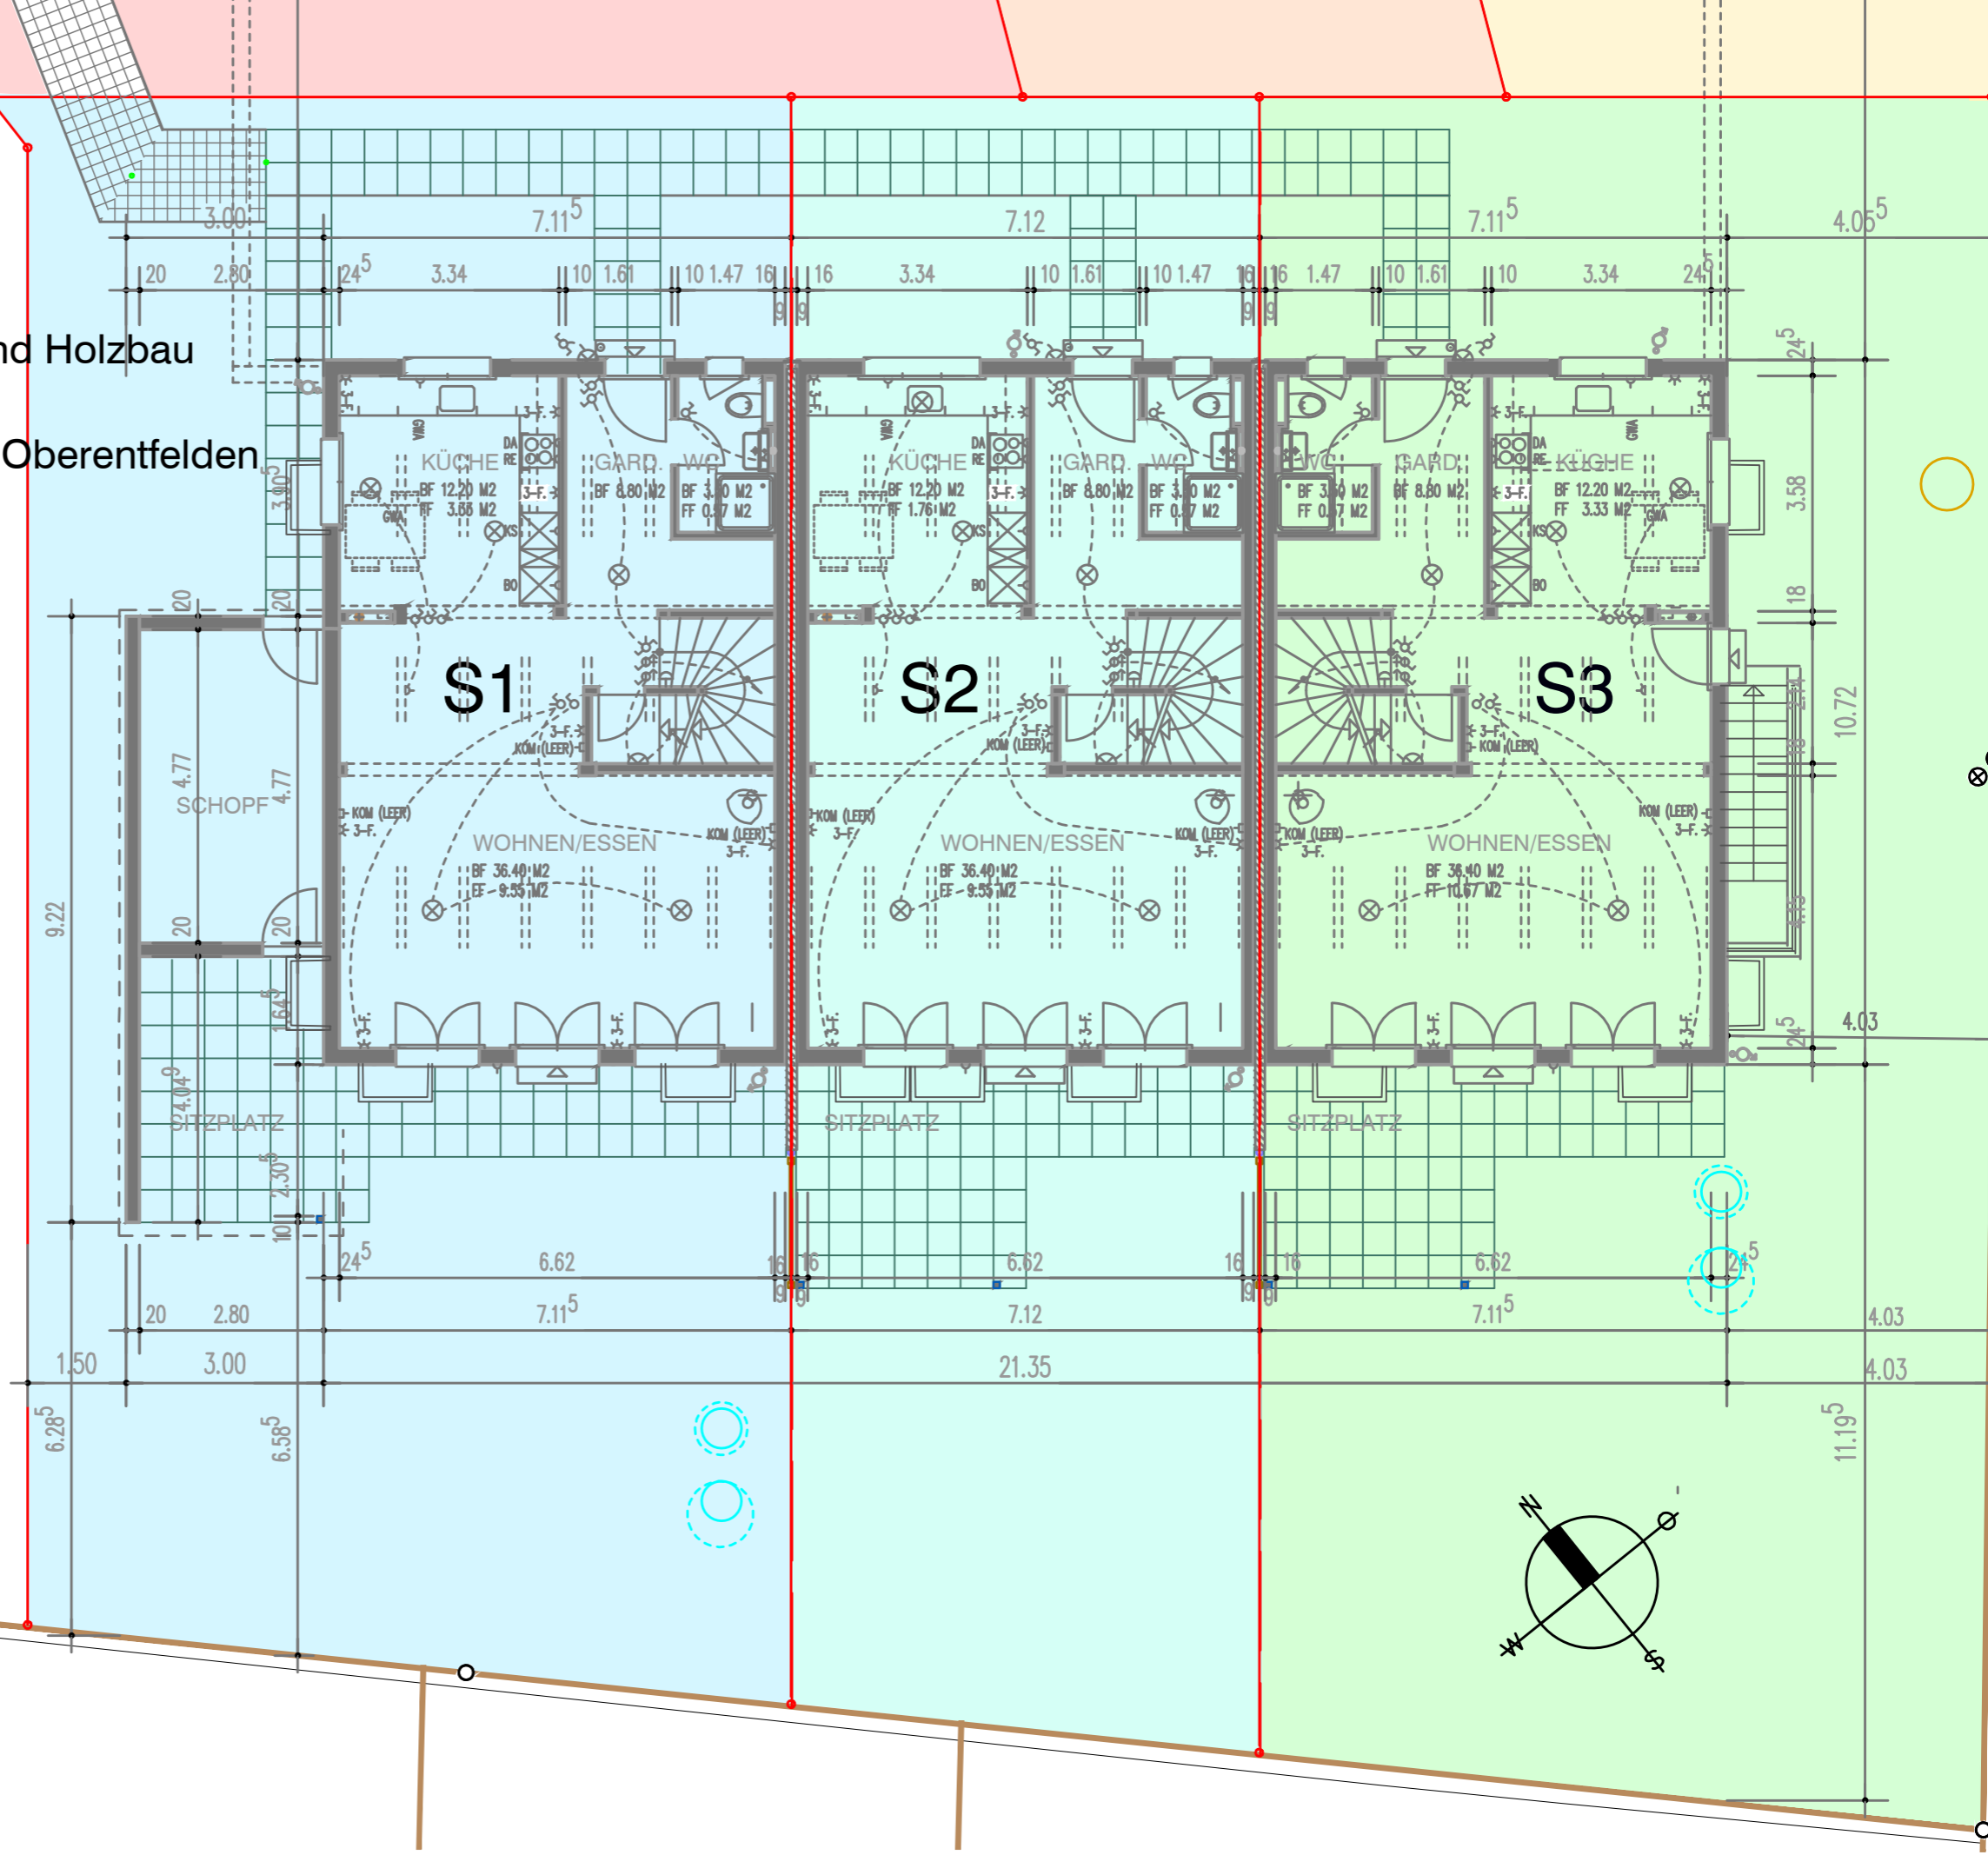

VERMIETUNG AG Kämpf Planung und Holzbau
 miete@kaempf.ch 062 889 1600 5102 Rapperswil
 10.010 / 6 REFH Schönenwerderstr. Oberentfelden
 OBERGESCHOSS
 MST.: 1:100 26. Sept. 2022

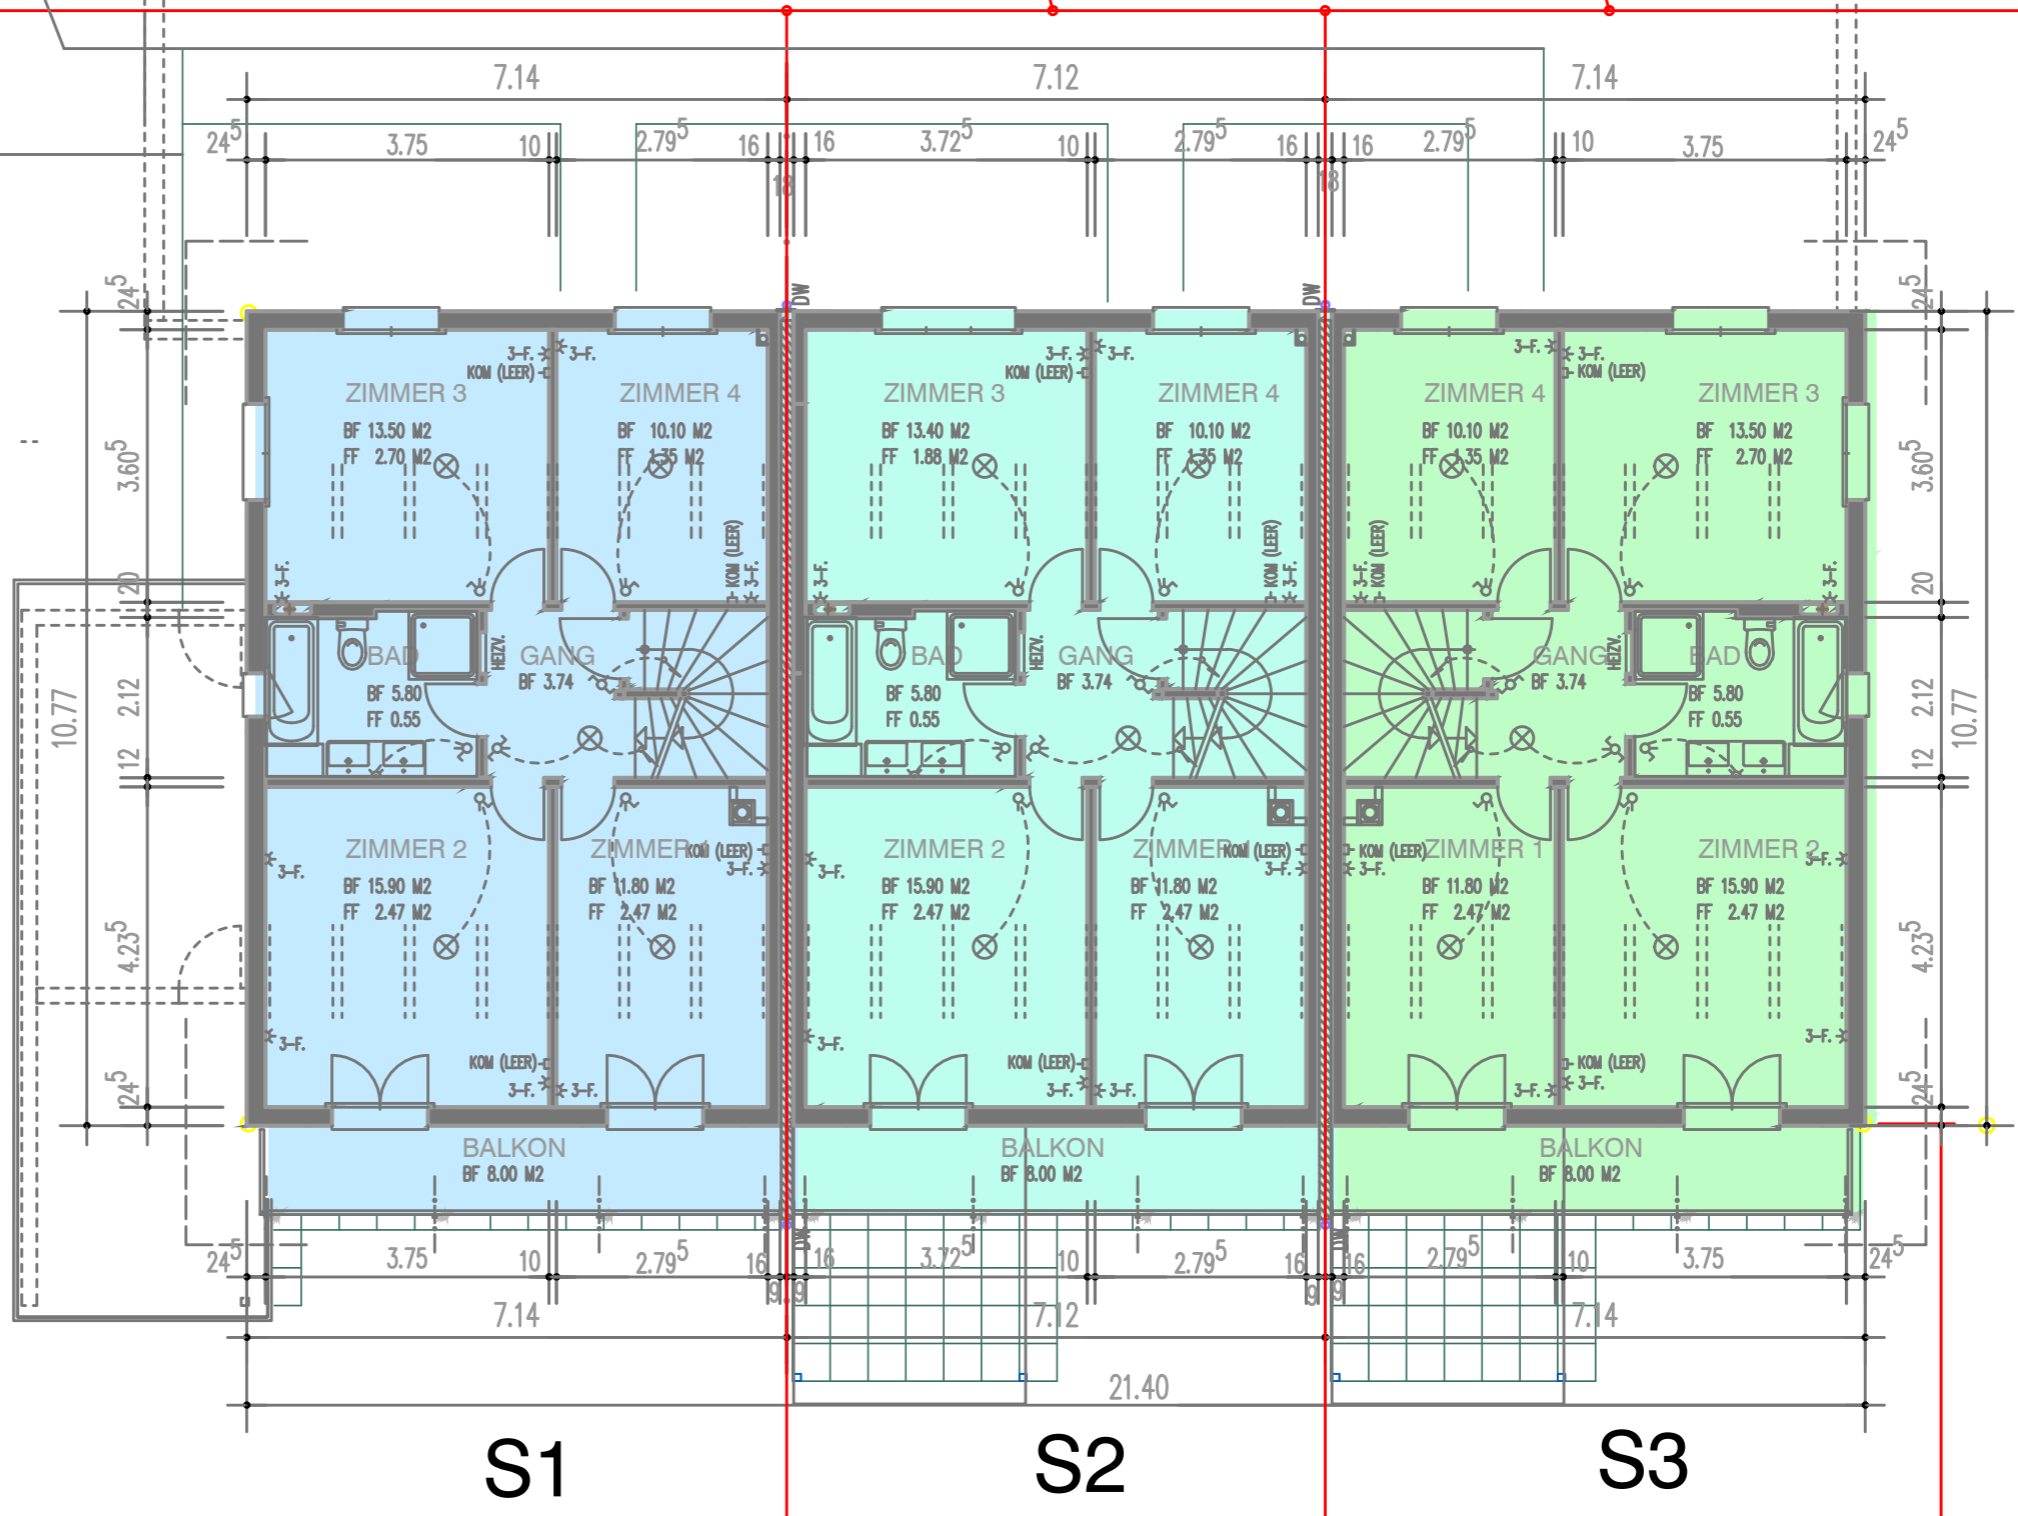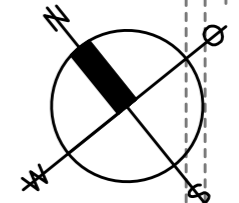

499

S1

S2

S3



11.05

VERMIETUNG AG Kämpf Planung Holzbau

miete@kaempf.ch 062 889 1600 5102 Rapperswil

10.010 / 6 REFH Schönenwerderstr. Oberentfelden DACHGESCHOSS

MST.: 1:100 26. Sept. 2022

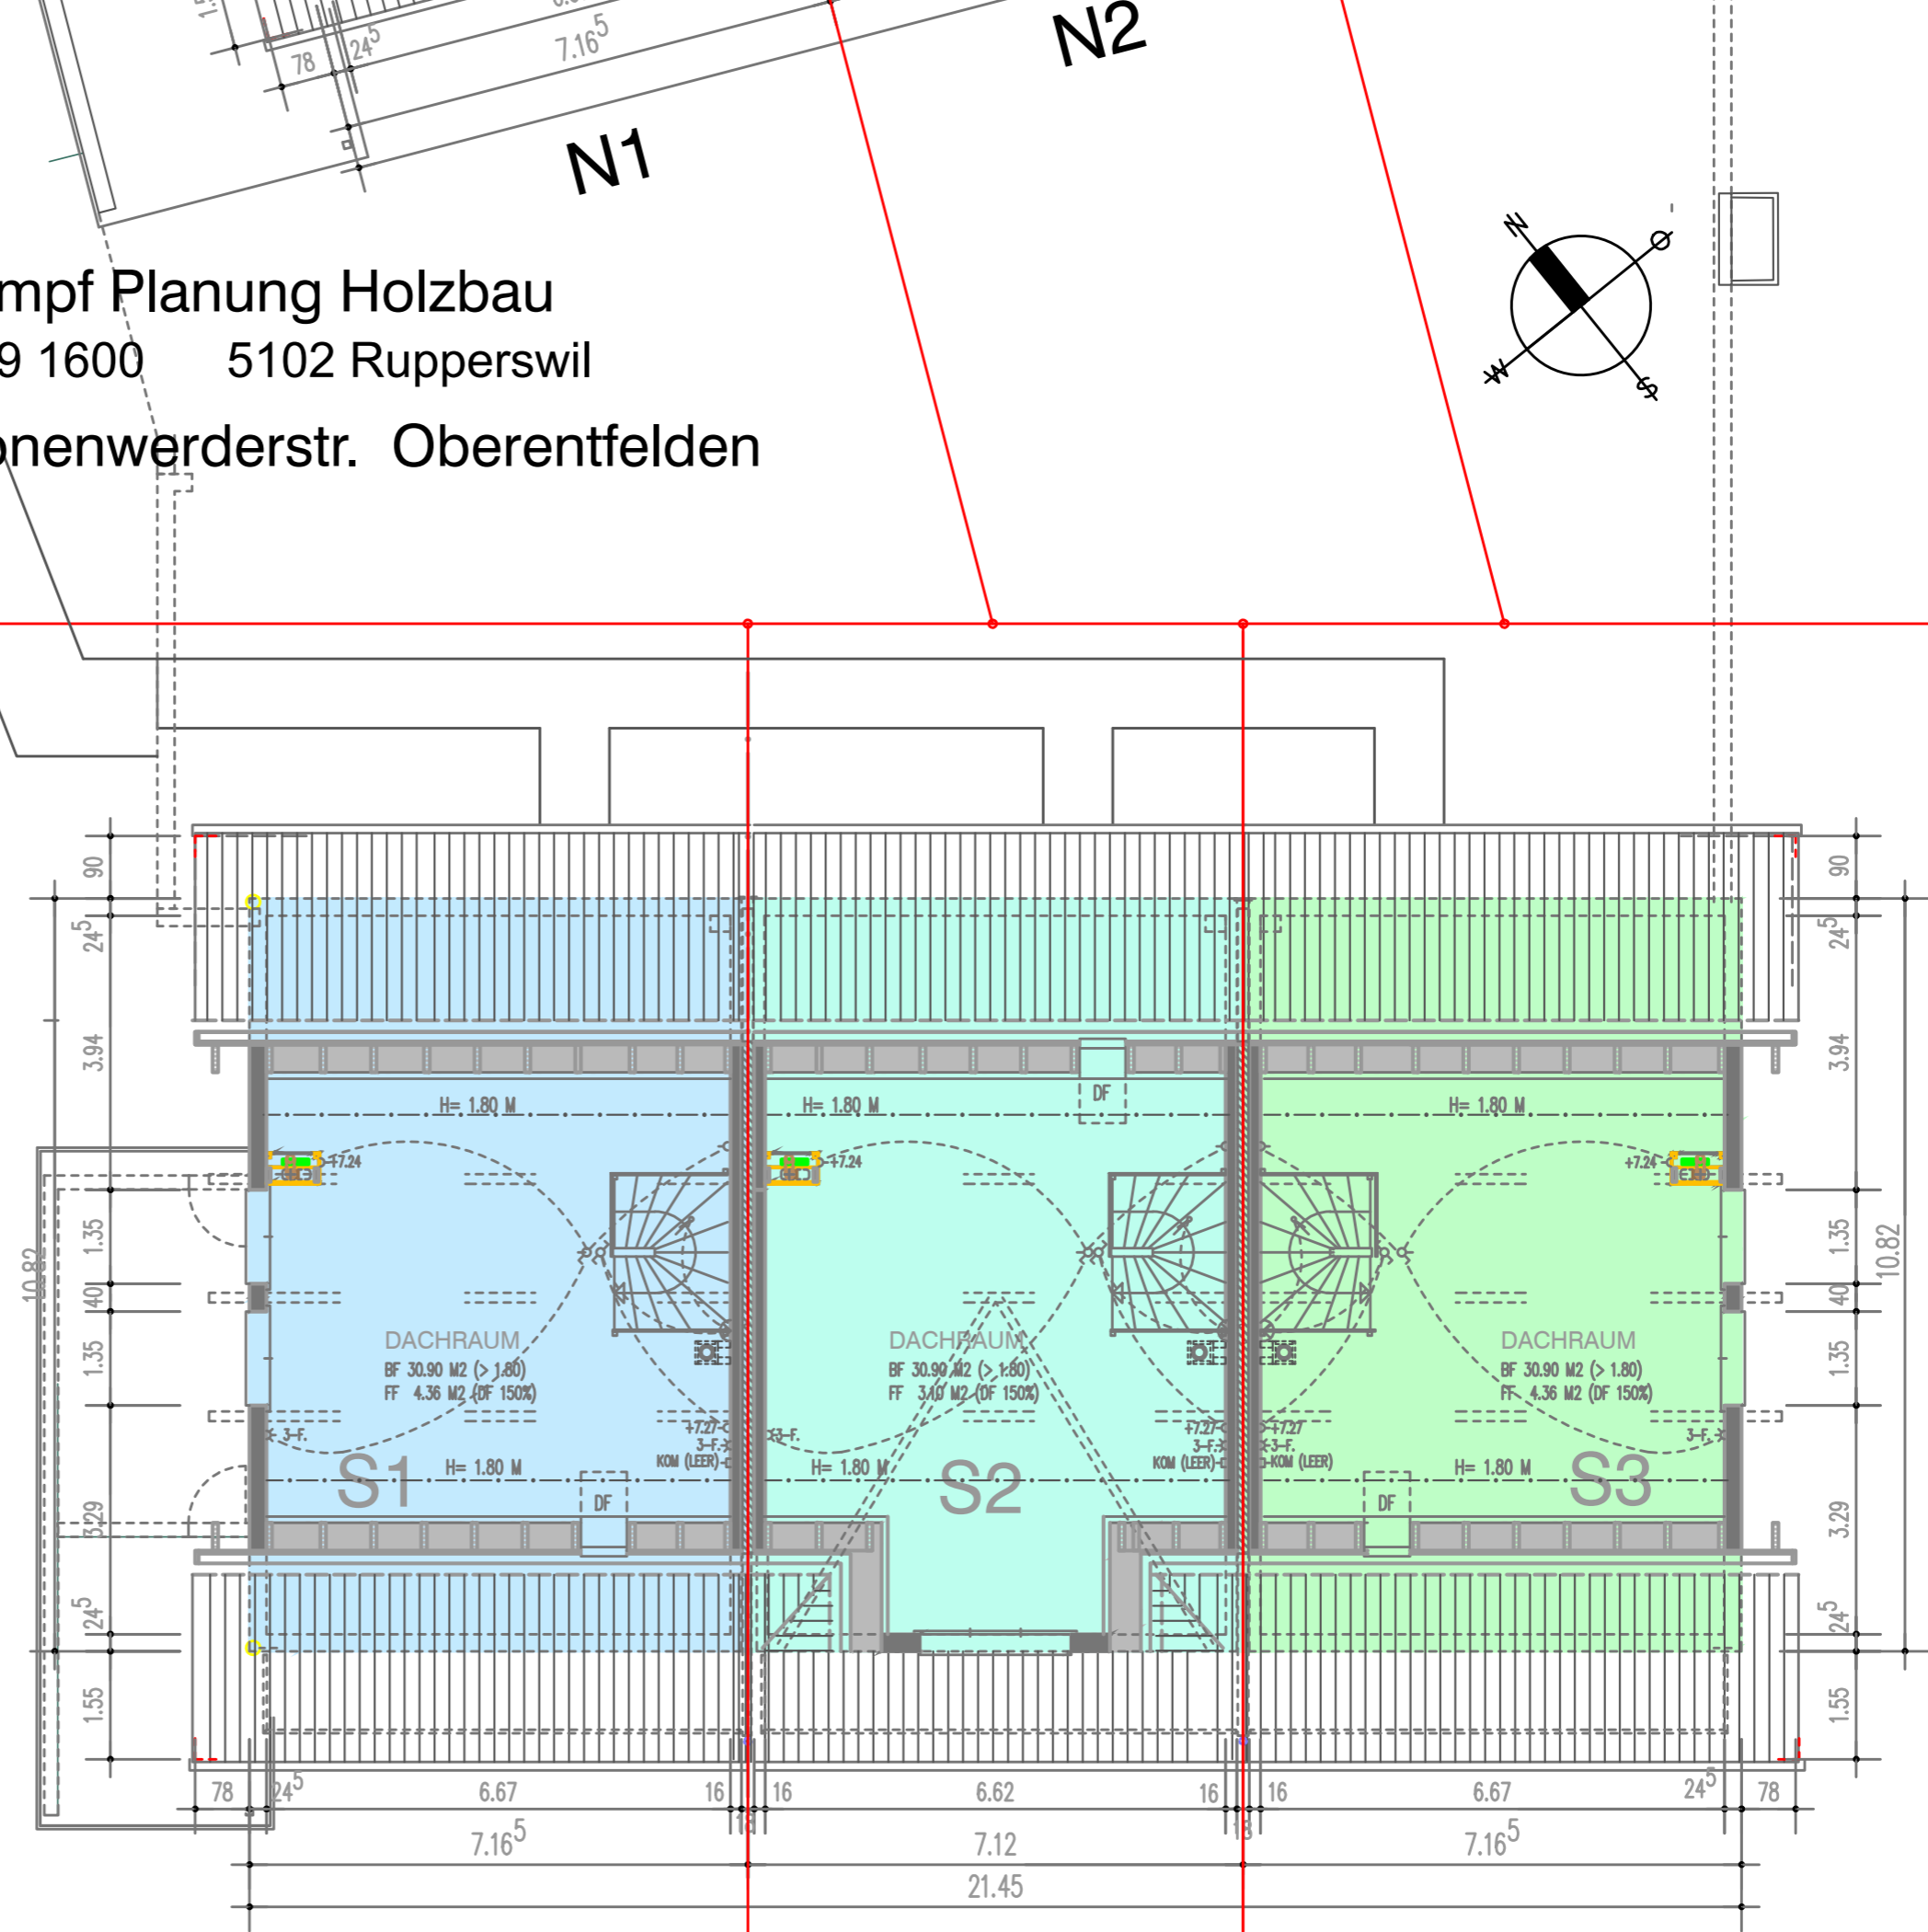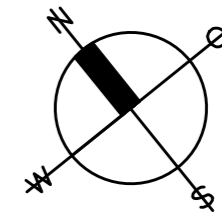

499