


UG Industriestrasse 2, 5102 Rapperswil

Plan 1:500

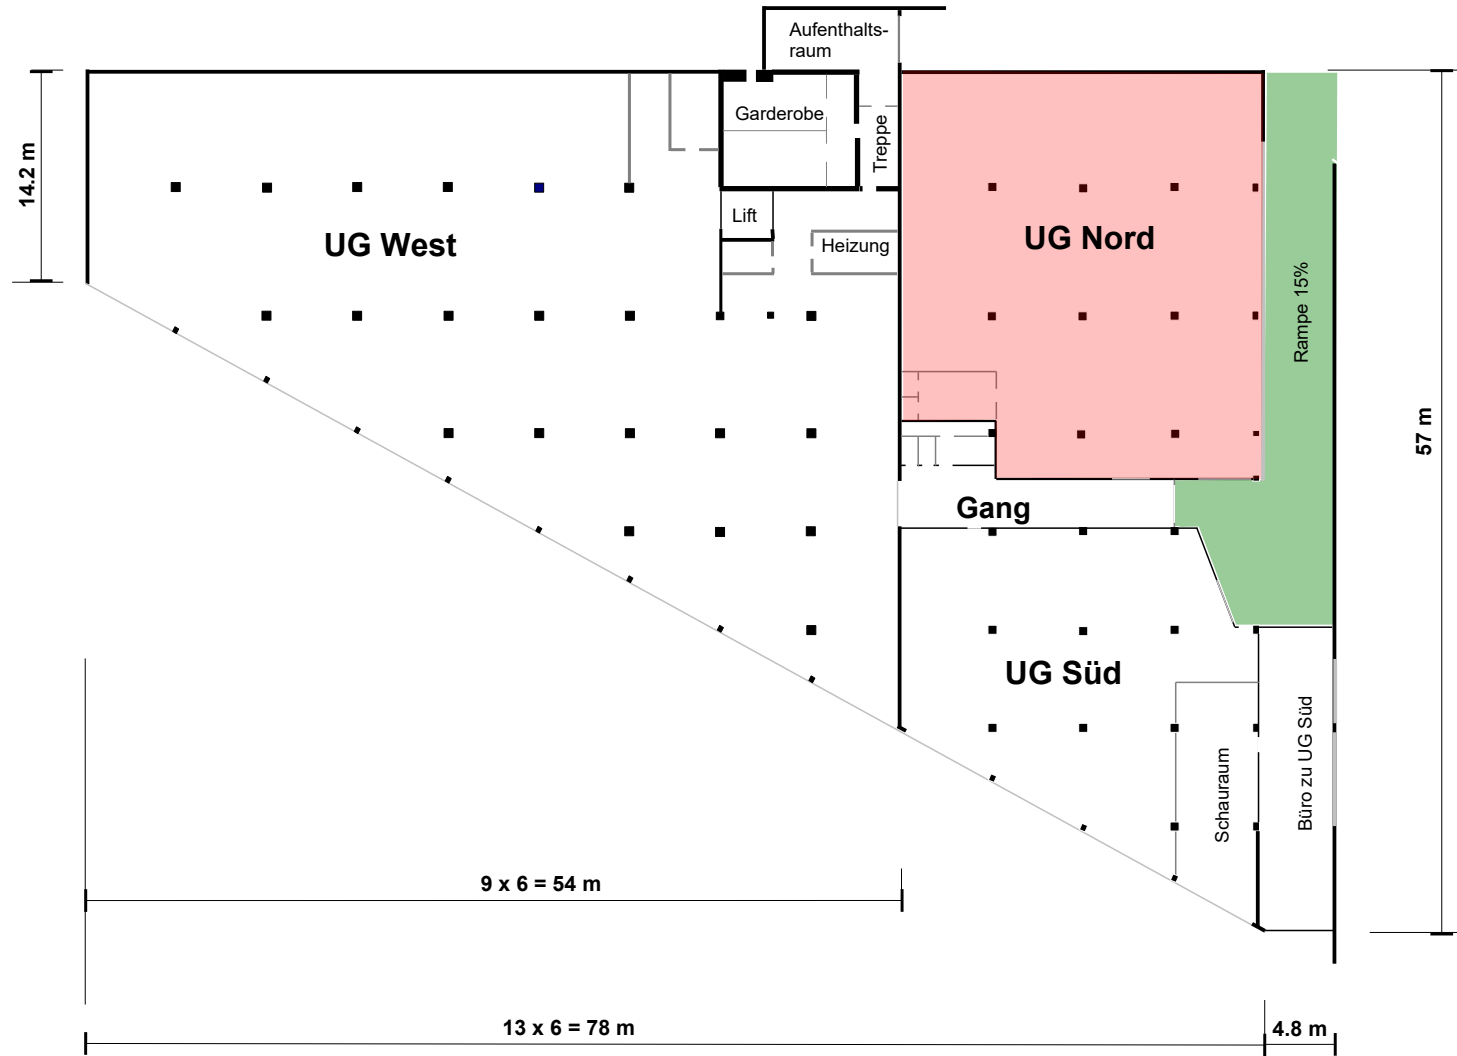

rot: alleinig Nutzung

grün: gemeinsame Nutzung