


**UG Industriestrasse 2, 5102 Rapperswil  
Plan 1:500**

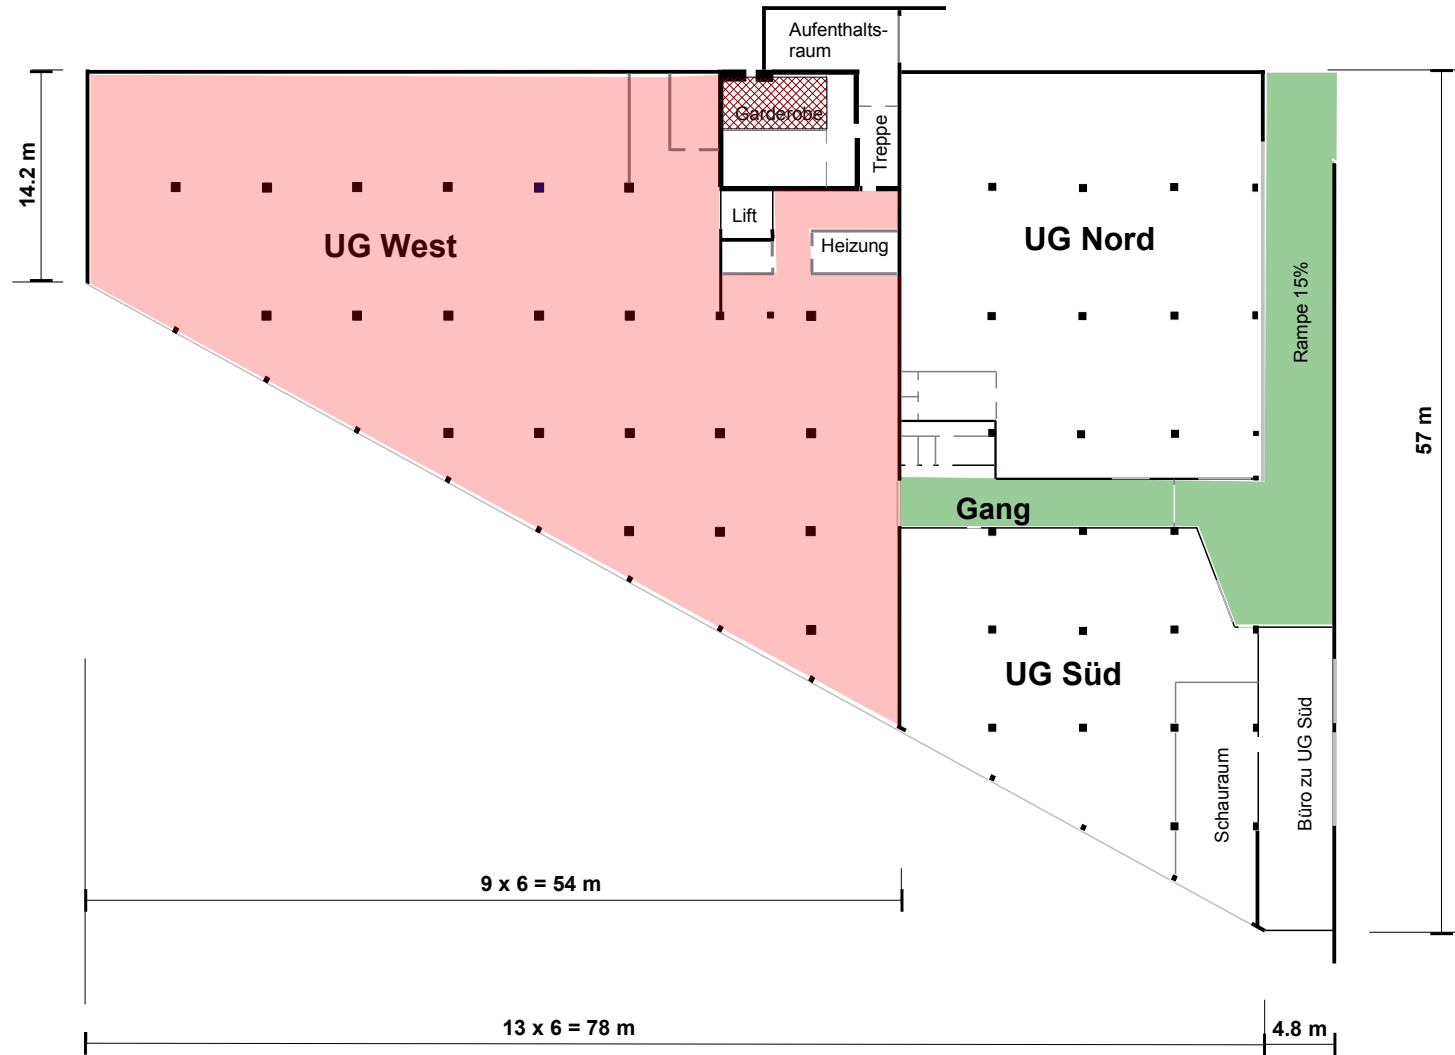


Mieter:

Vermieter:

rot: alleinig Nutzung

grün: gemeinsame Nutzung

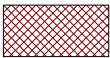 Garderobe:  
Spezielle Regelung