


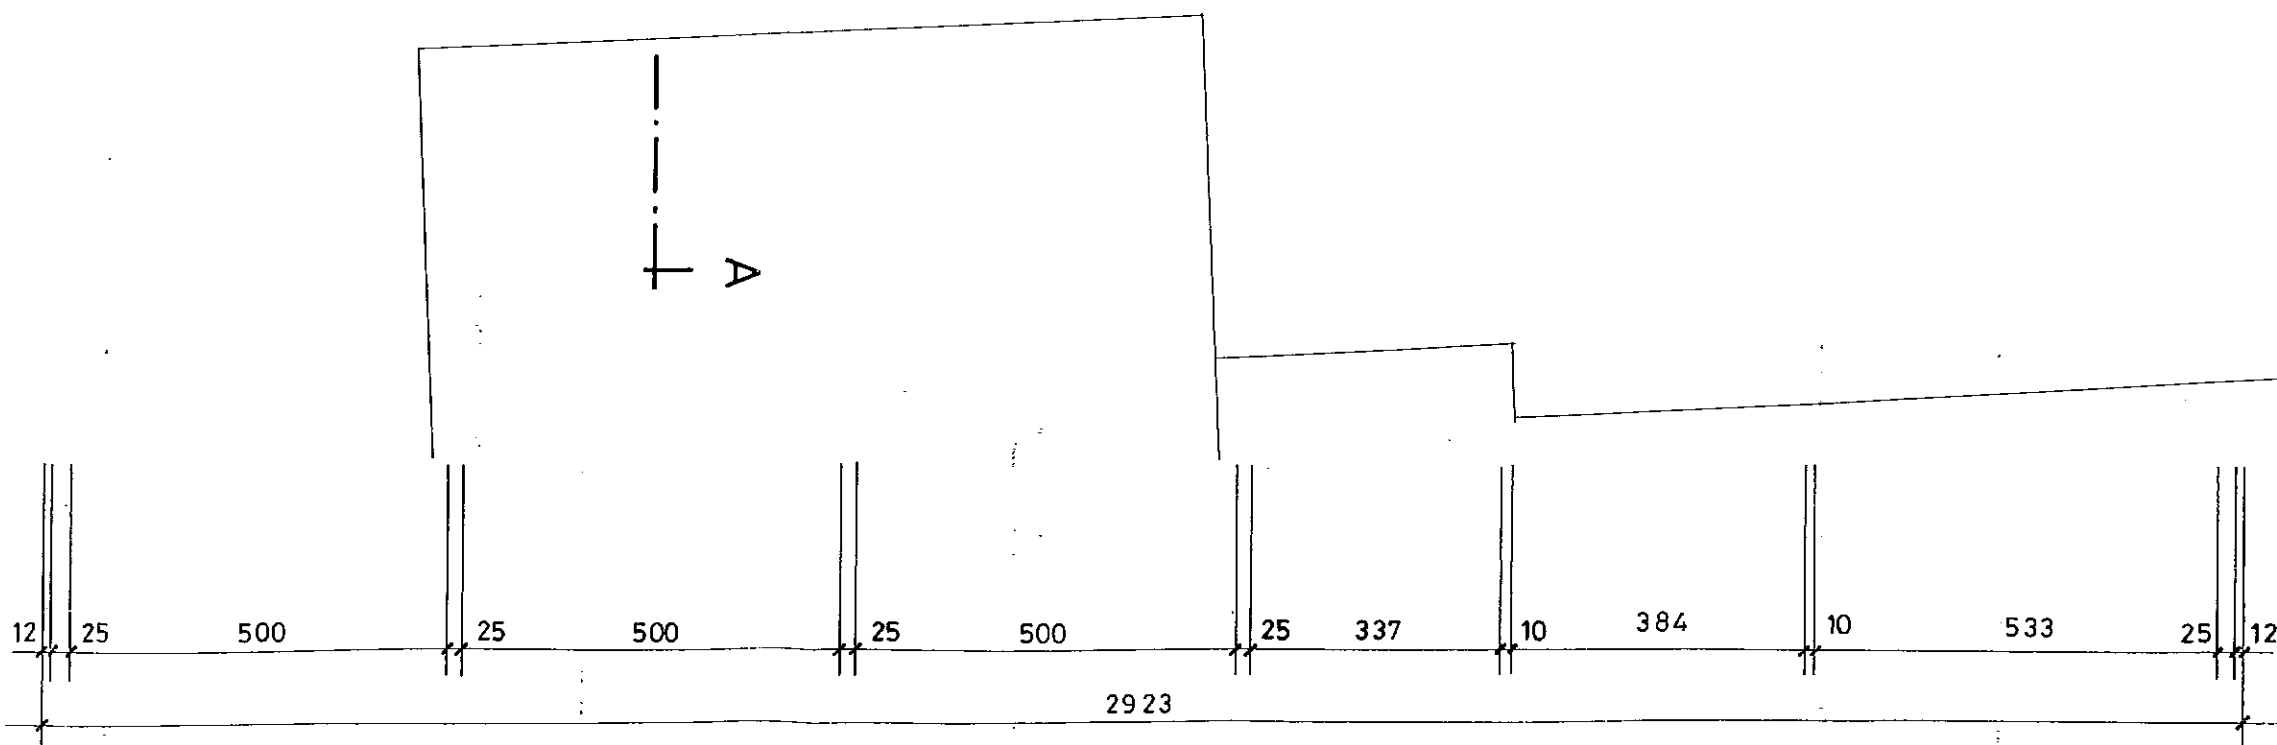

1:100

BÜROGEBÄUDE G.KÄMPF AG RUPPERSWIL
25. OKT. 1999 / LSCB