



R5 SÜDOSTFASADE


R6 SÜ

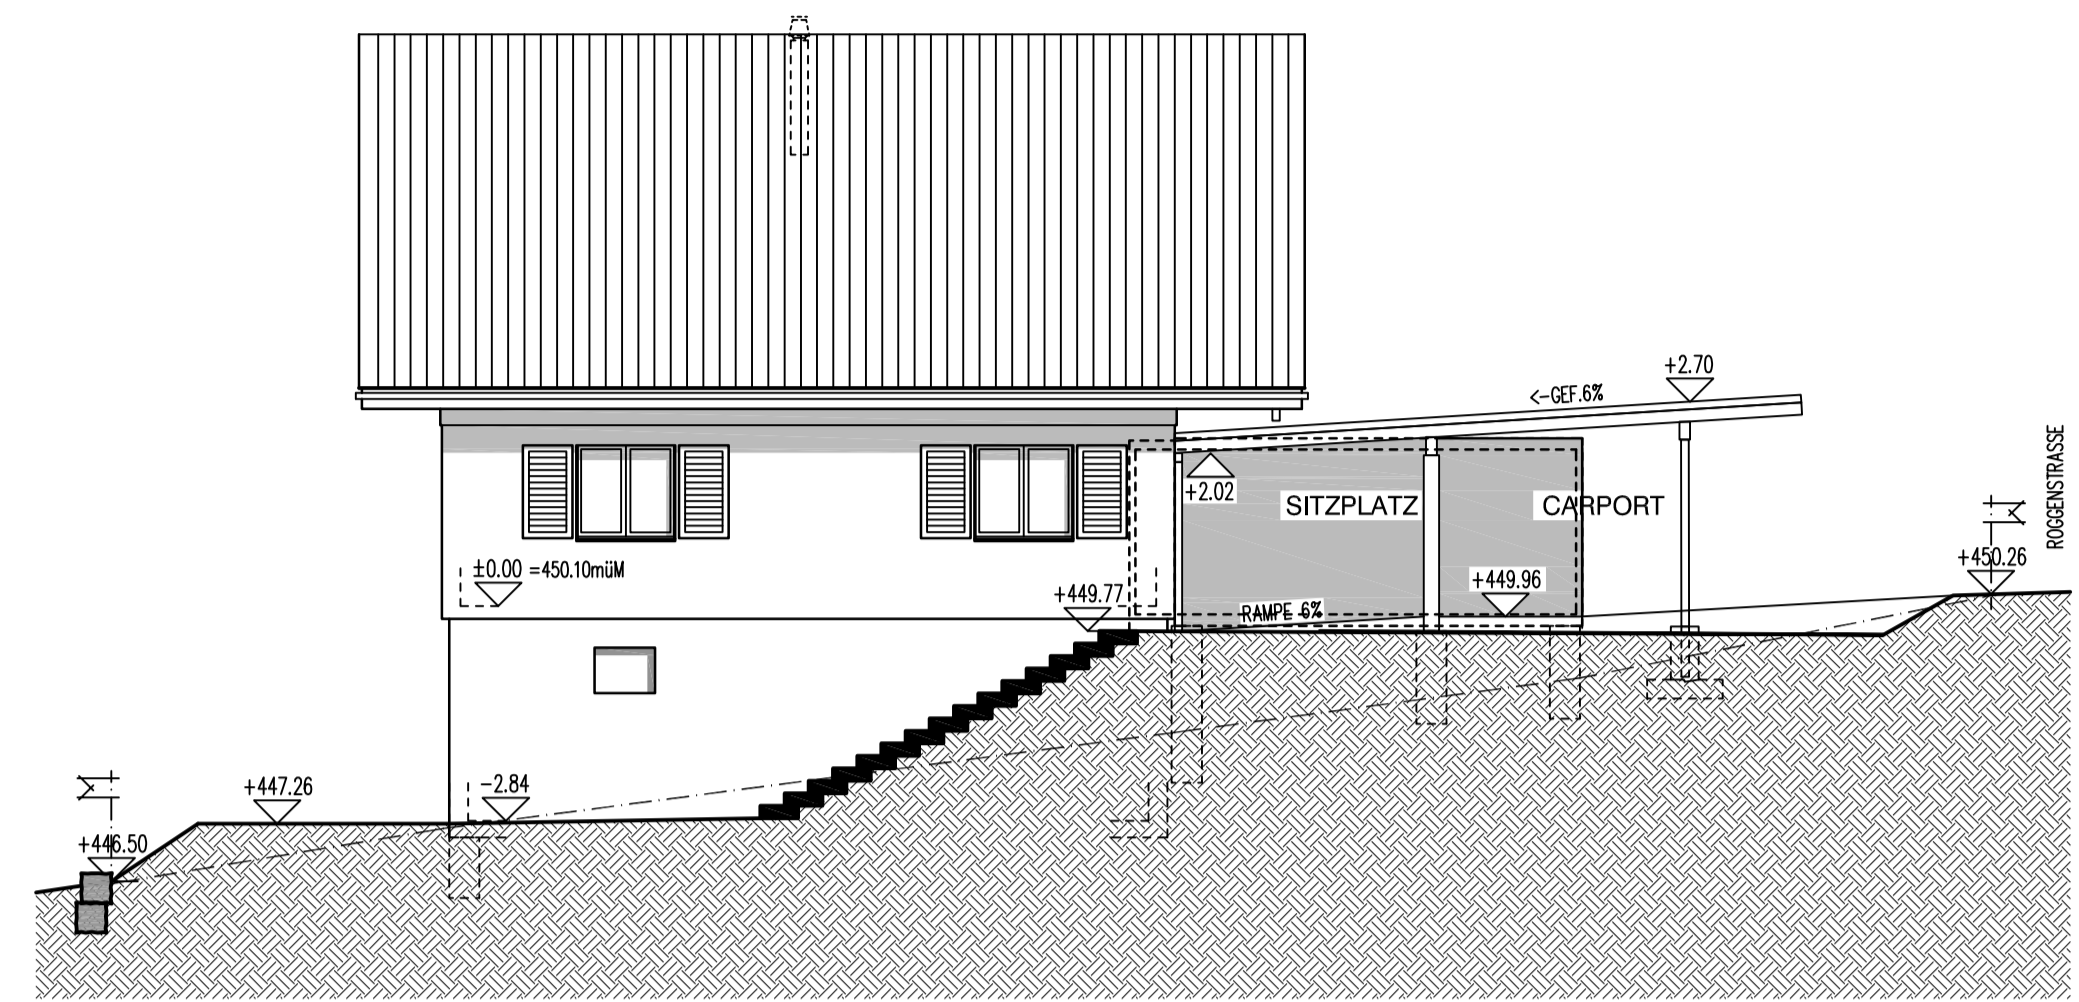

R5 SÜDWESTFASADE

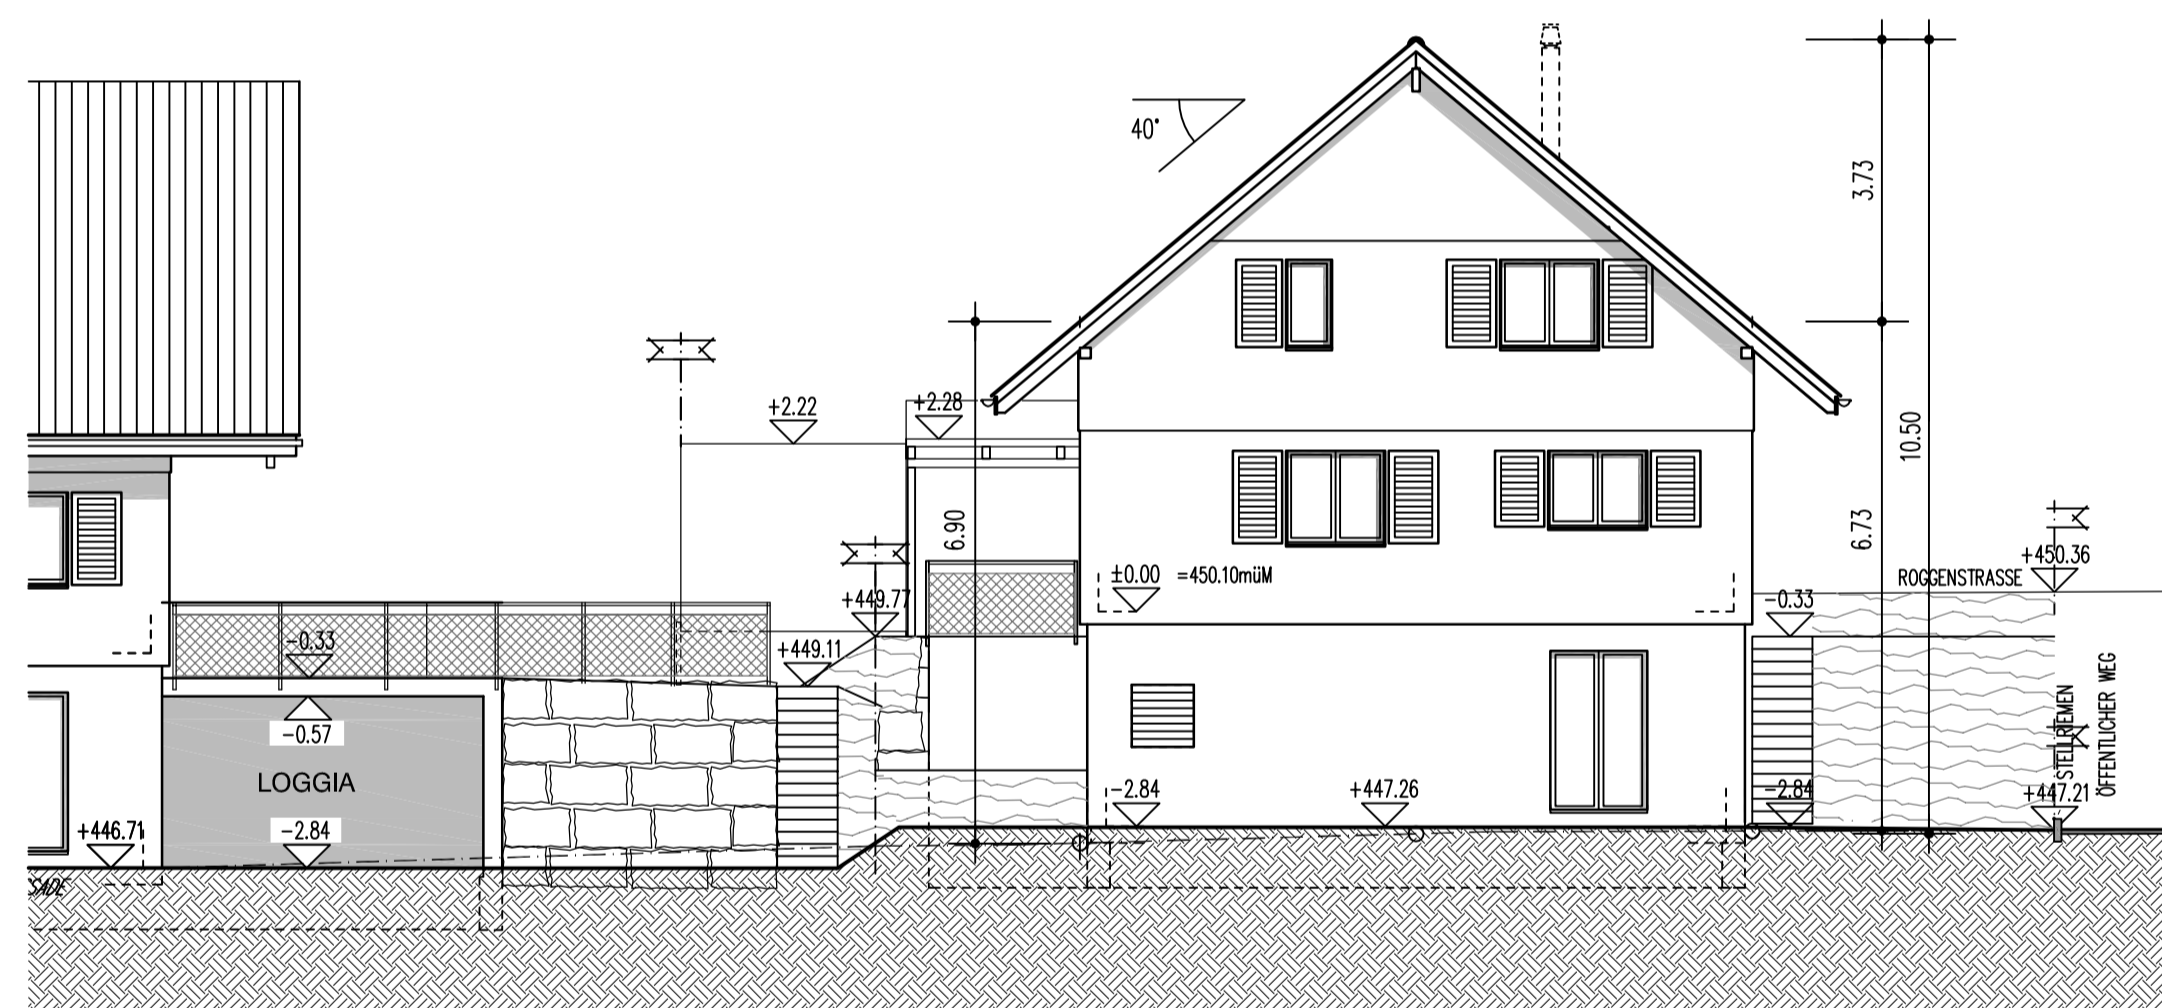

R5 NORDWESTFASADE

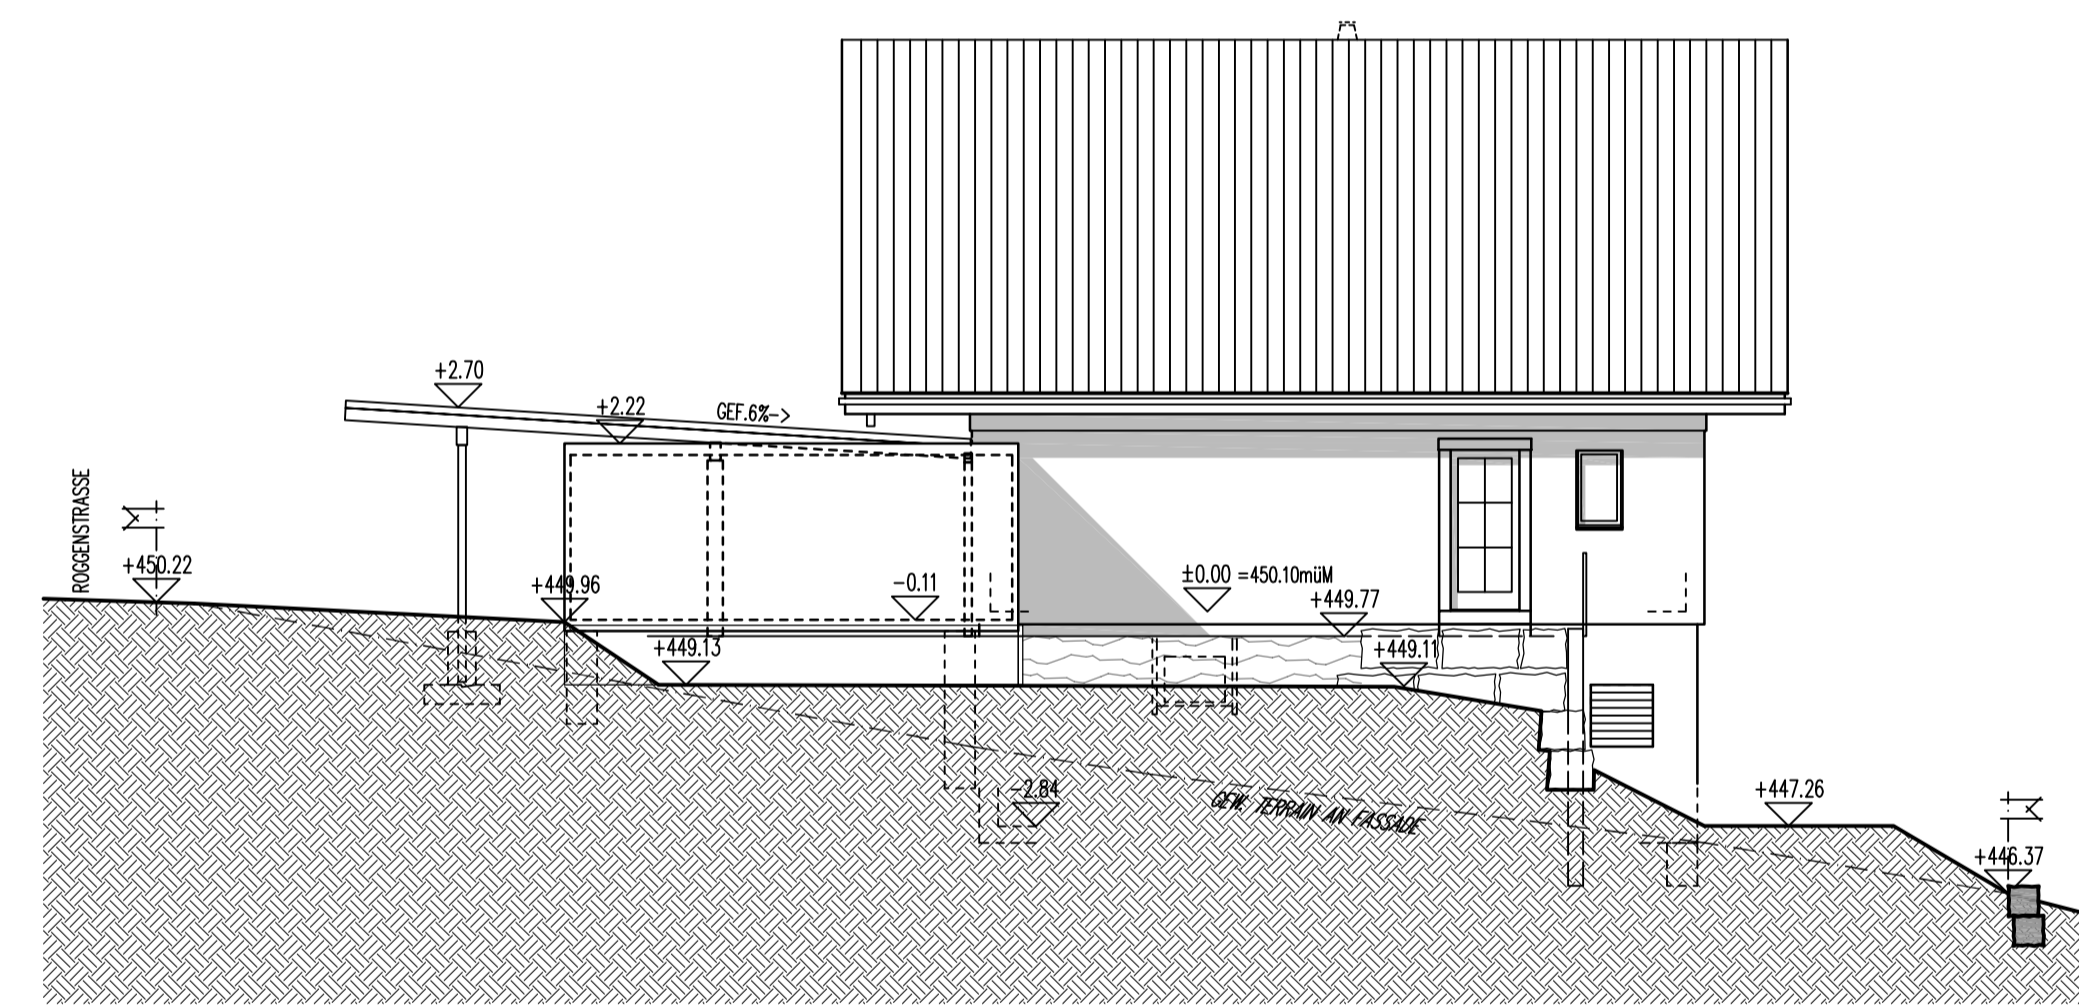

R5 NORDOSTFASADE

R5 ±0.00 = 450.10 m.ü.M.

Z:\ARCH\PLANNING\MURGENTHAL_ROGGENSTRASSE_10.014\PROJEKT\R5-R6.DWG

2 EFH MURGENTHAL, ROGGENSTRASSE, PARZELLE 2383		10.014/R5/02
HAUS R5 FASADEN		1:100
Gez. TM	08.06.2023	
Rev. TM	03.07.2023	
Rev. TM	10.01.2024	
Rev. BO	14. JAN. 2025	
Rev.		
Plan Gr.		A1
Aktiengesellschaft Kämpf Planung und Holzbau	Suhrhardweg 6 5102 Rapperswil	Tel. 062 889 16 00 Fax. 062 889 16 01

