




WESTFASSADE

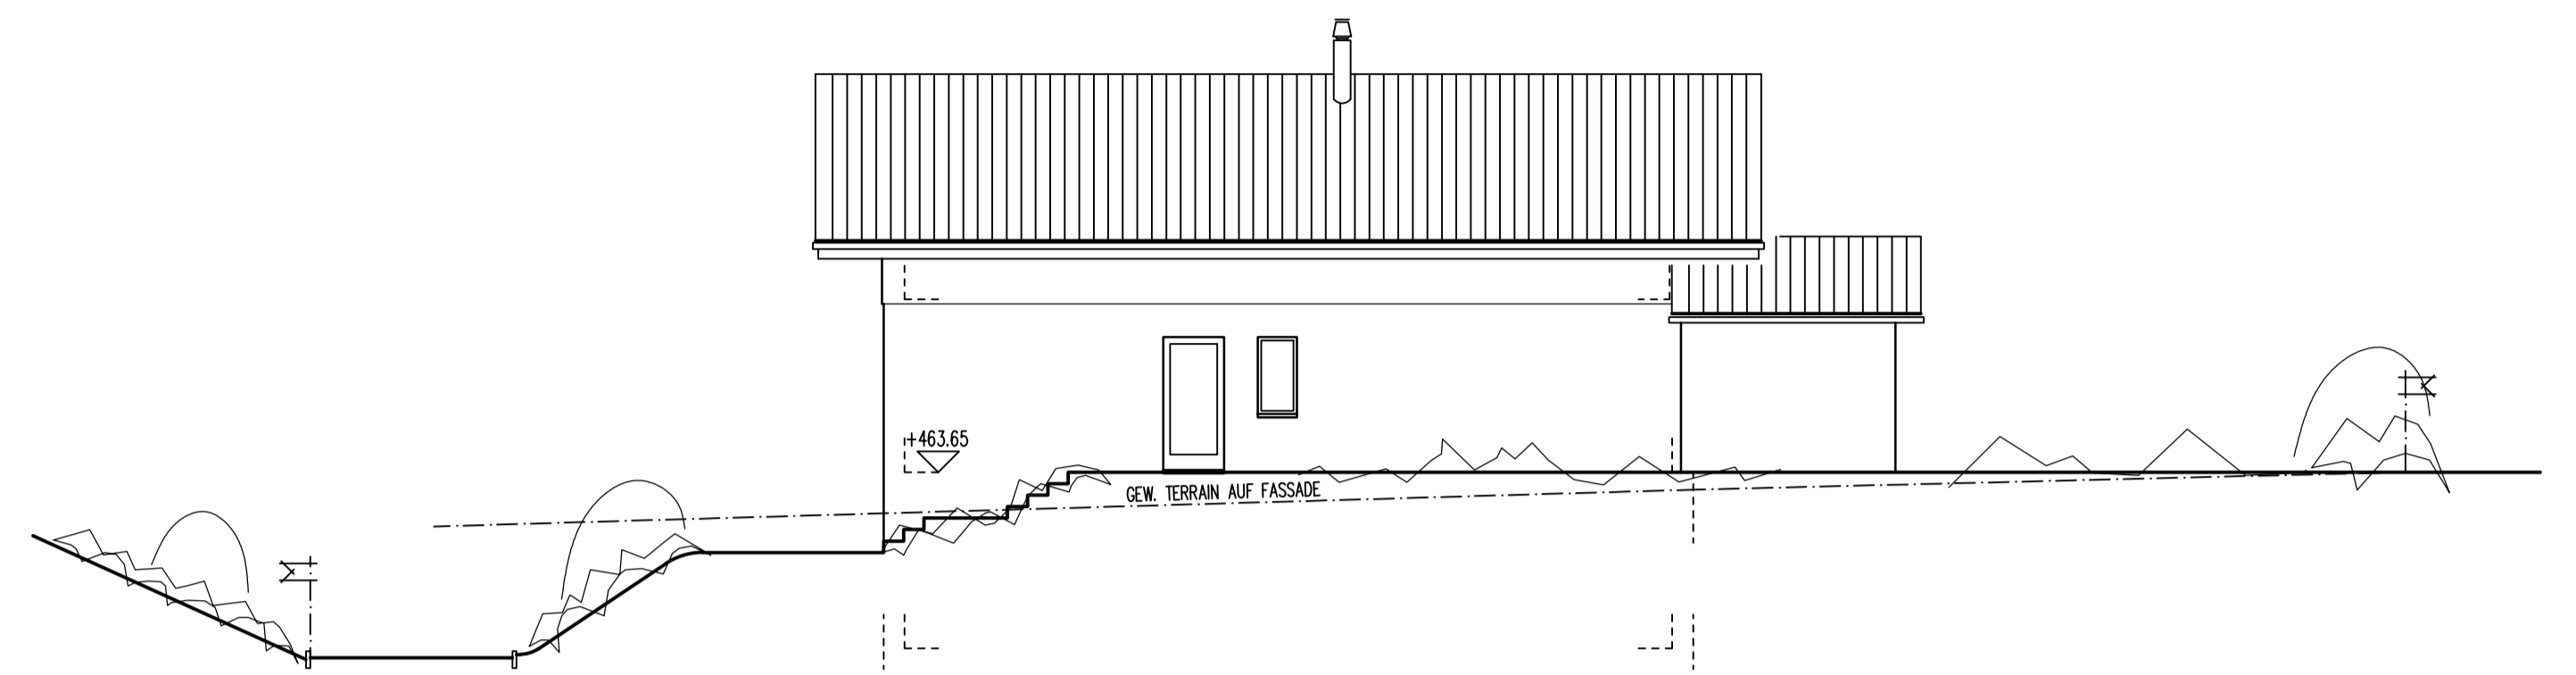

NORDFASSADE

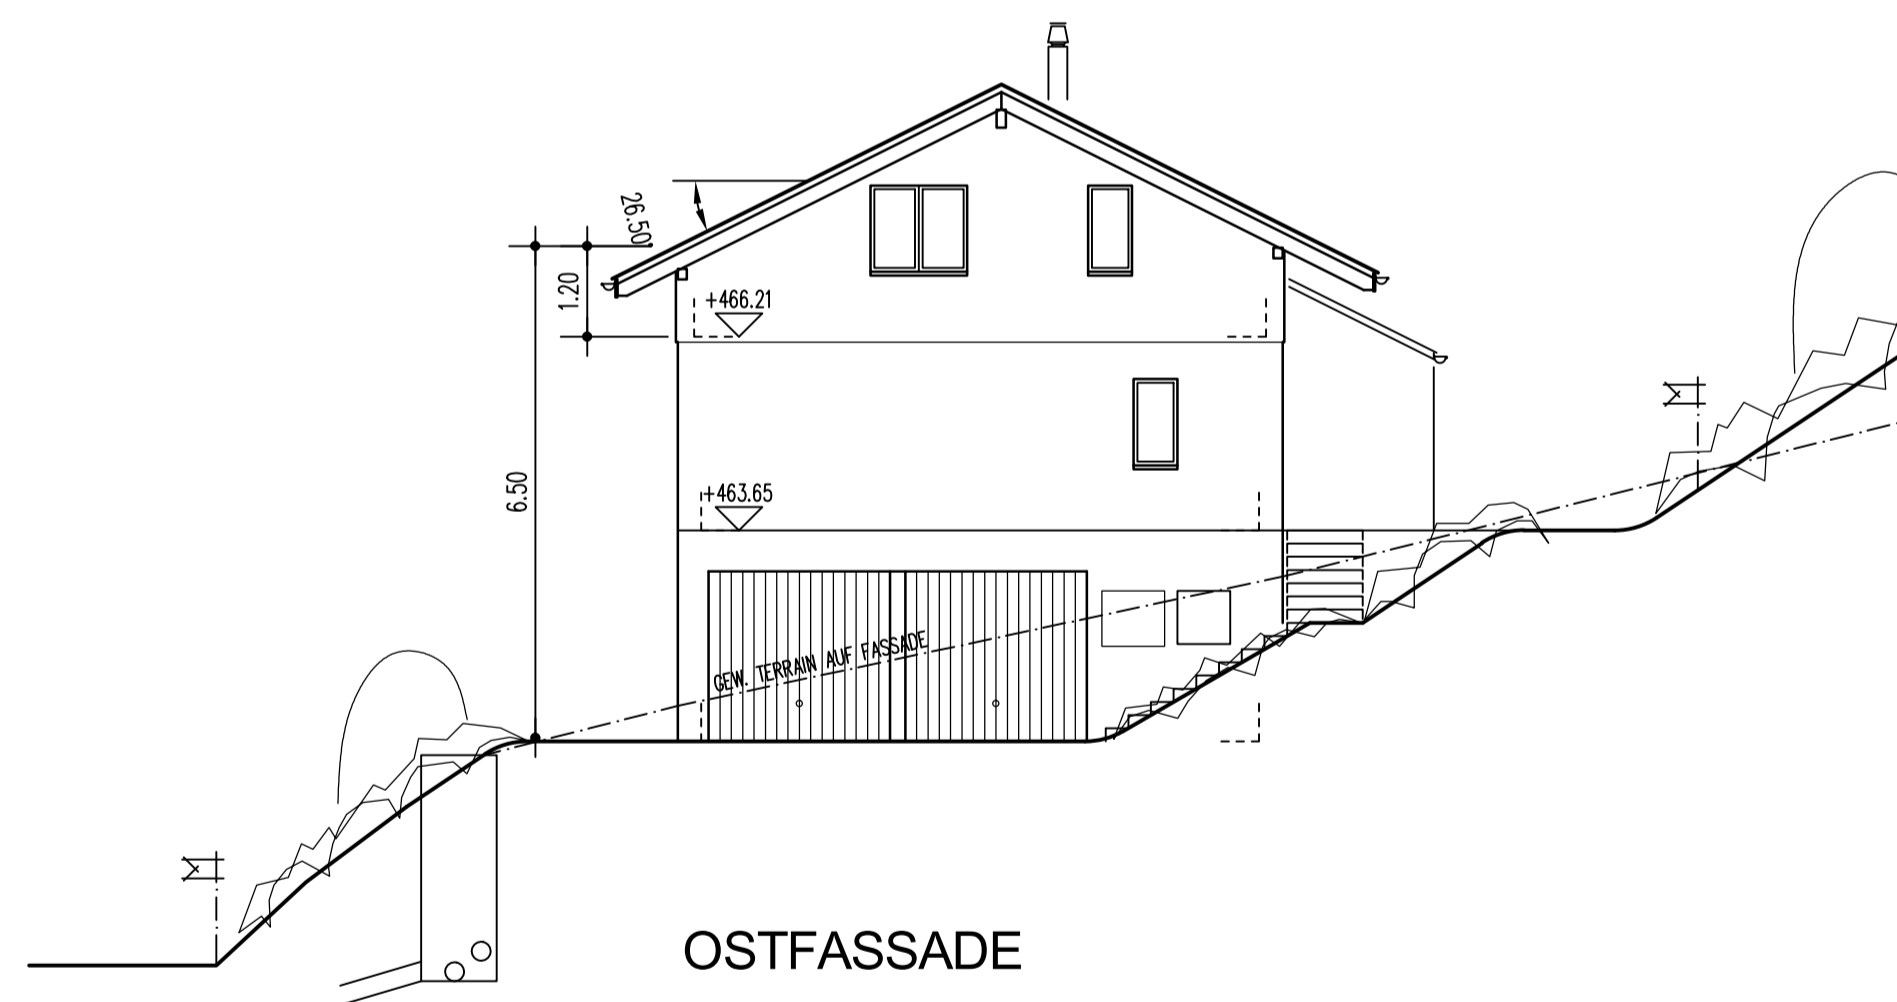

OSTFASSADE

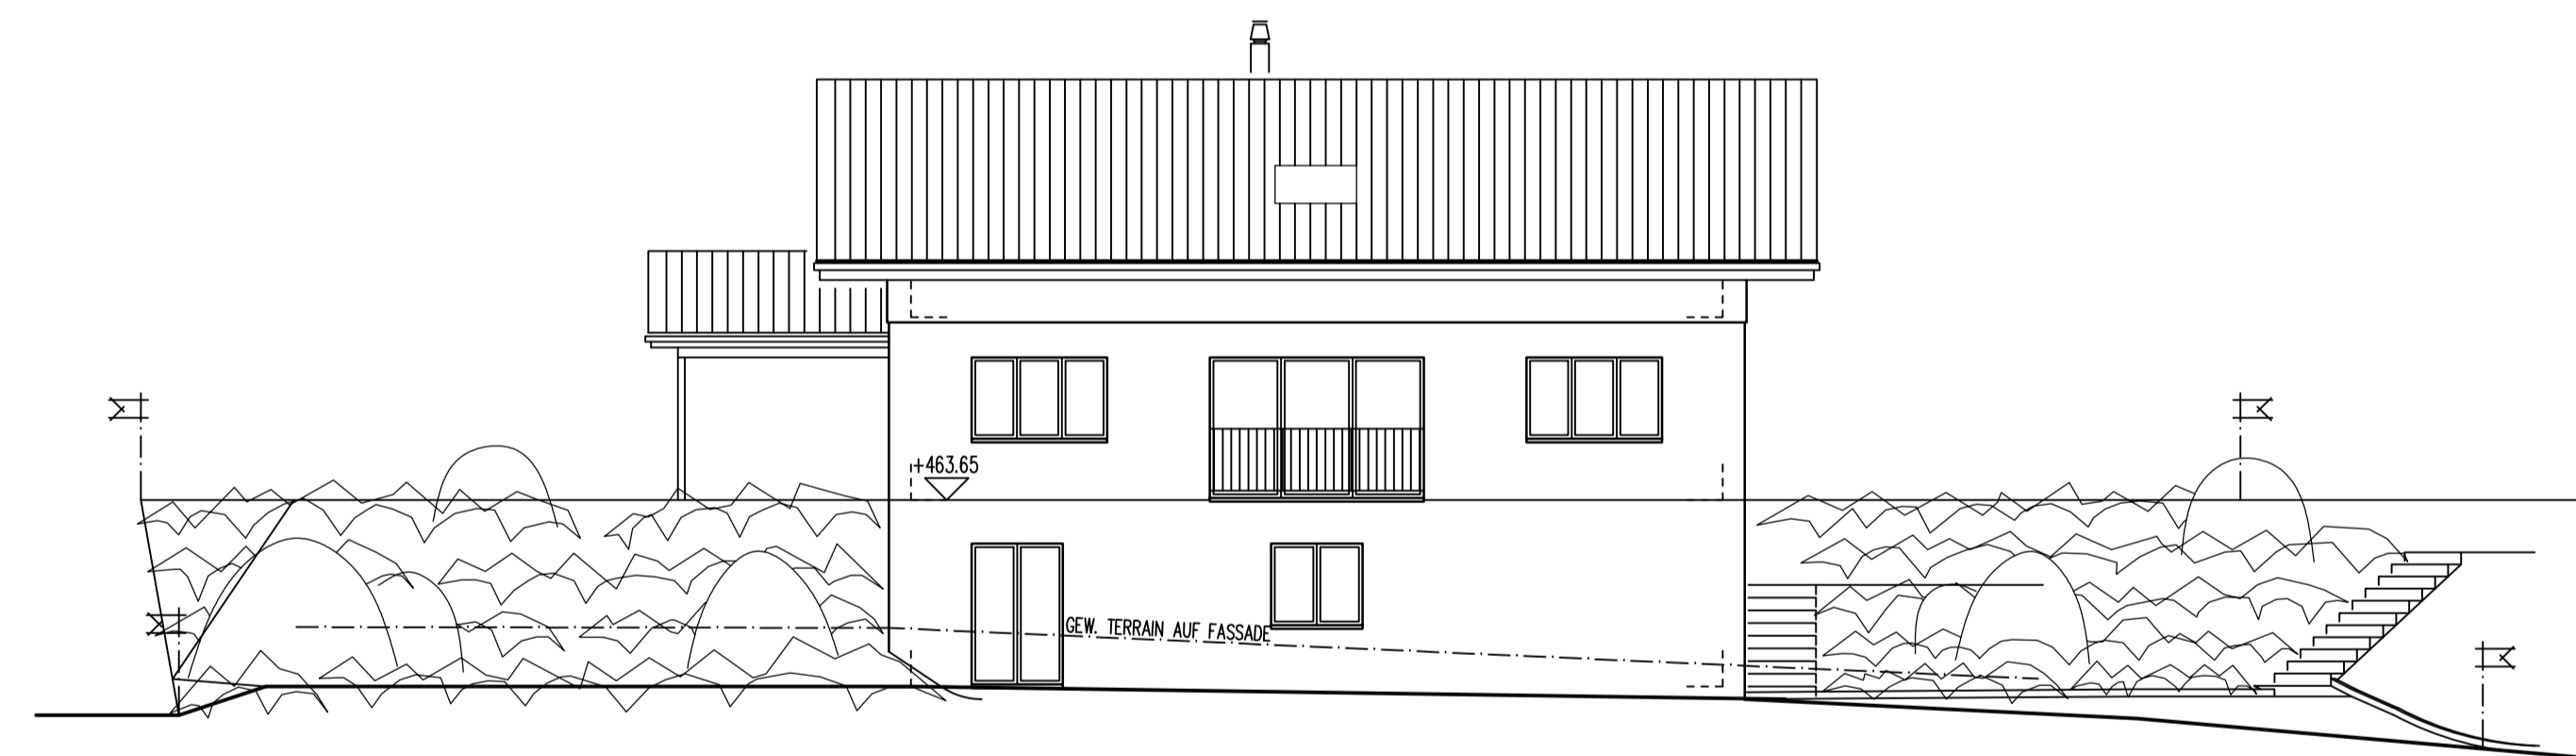

SÜDFASSADE

6 EFH HÄUPTLI 5112 THALHEIM		74.066/H7/03
HAUS 7		Gez. 28. JULI 2011
FASSADEN+ SCHNITT 1:100		Rev.
		Rev.
		Rev.
		Rev.
		Plan Gr. A1
Aktiengesellschaft Kämpf Planung und Holzbau	Suhrhardweg 6 5102 Rapperswil	Tel. 062 889 16 00 Fax. 062 889 16 01

