



SÜDFASSADE

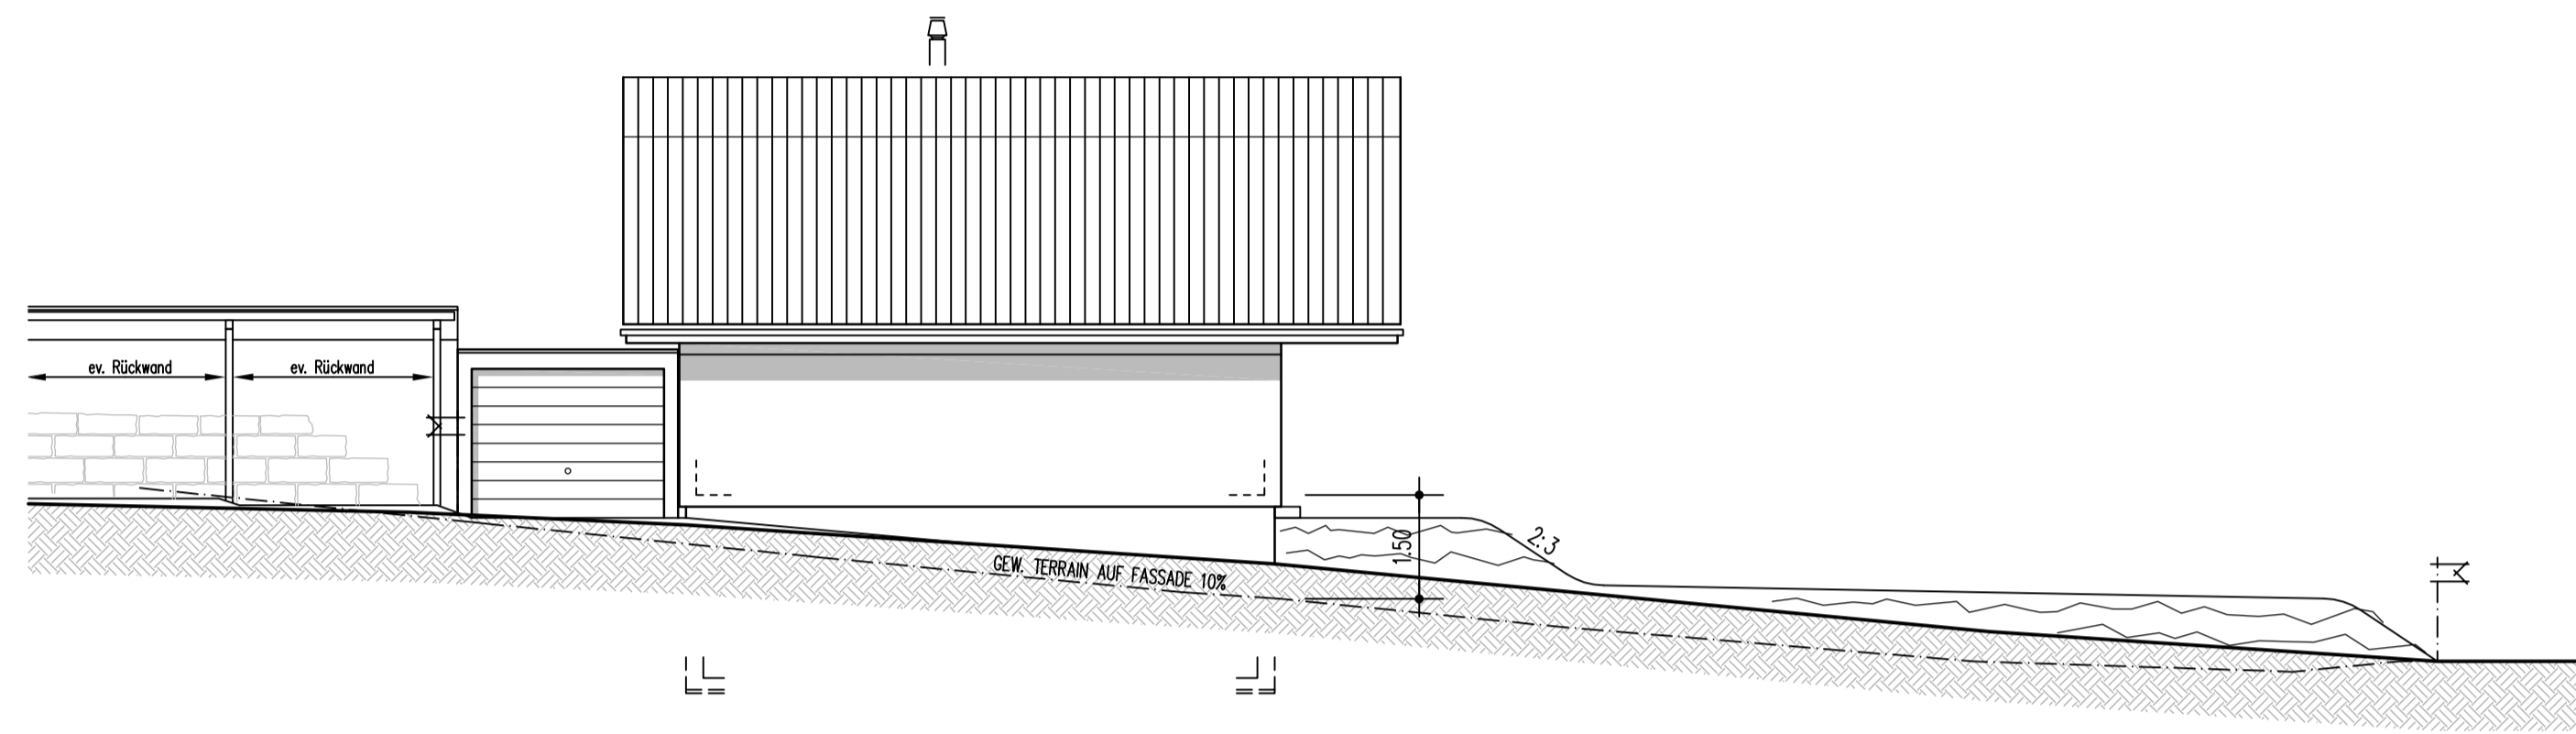


WESTFASSADE

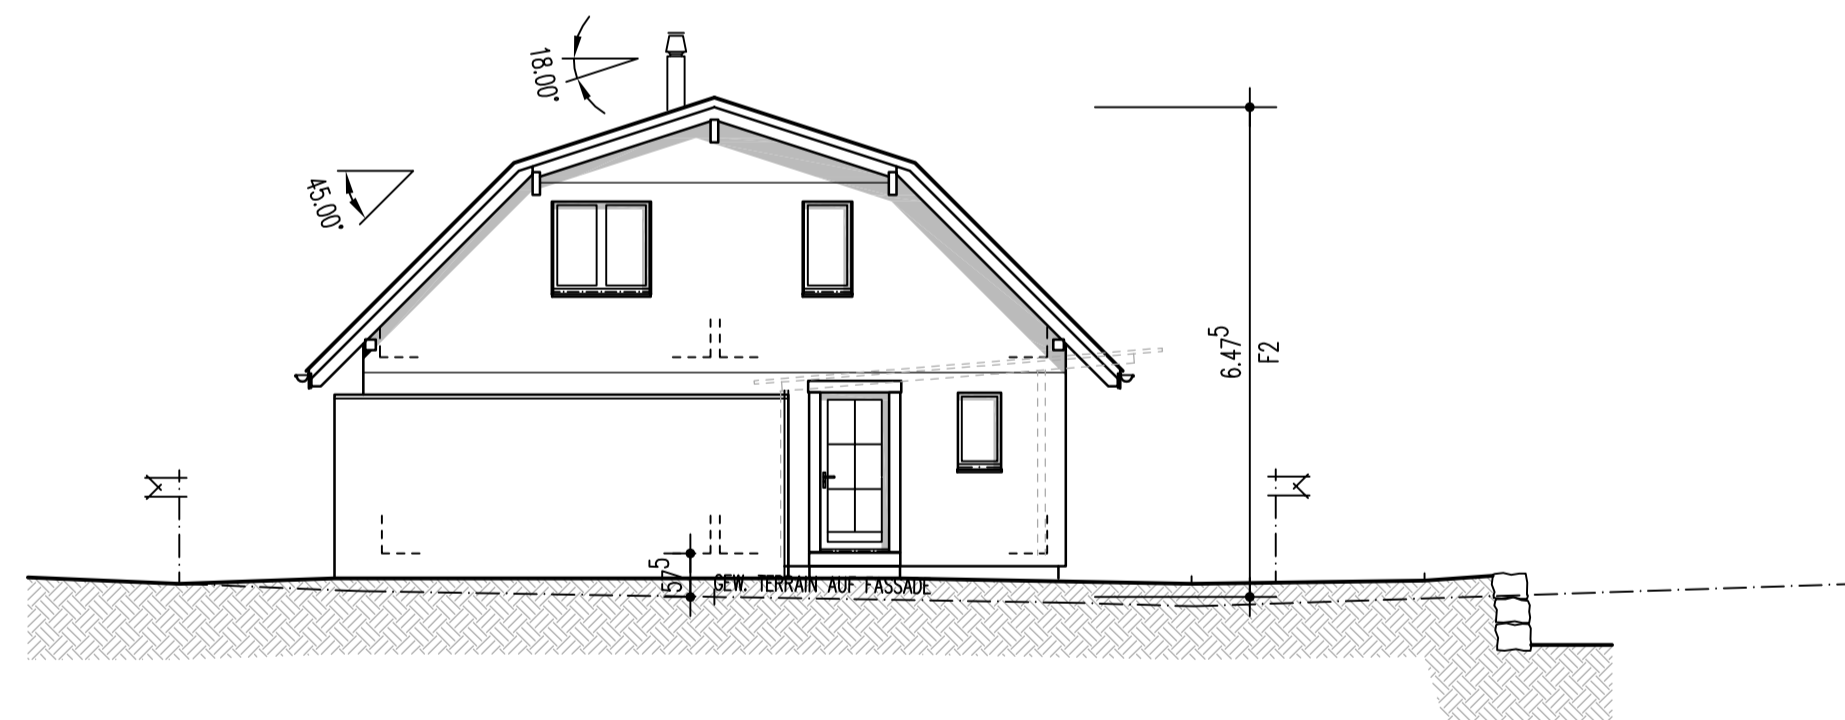

NORDFASSADE

$$\frac{F1 + F2}{2} = 6.89$$

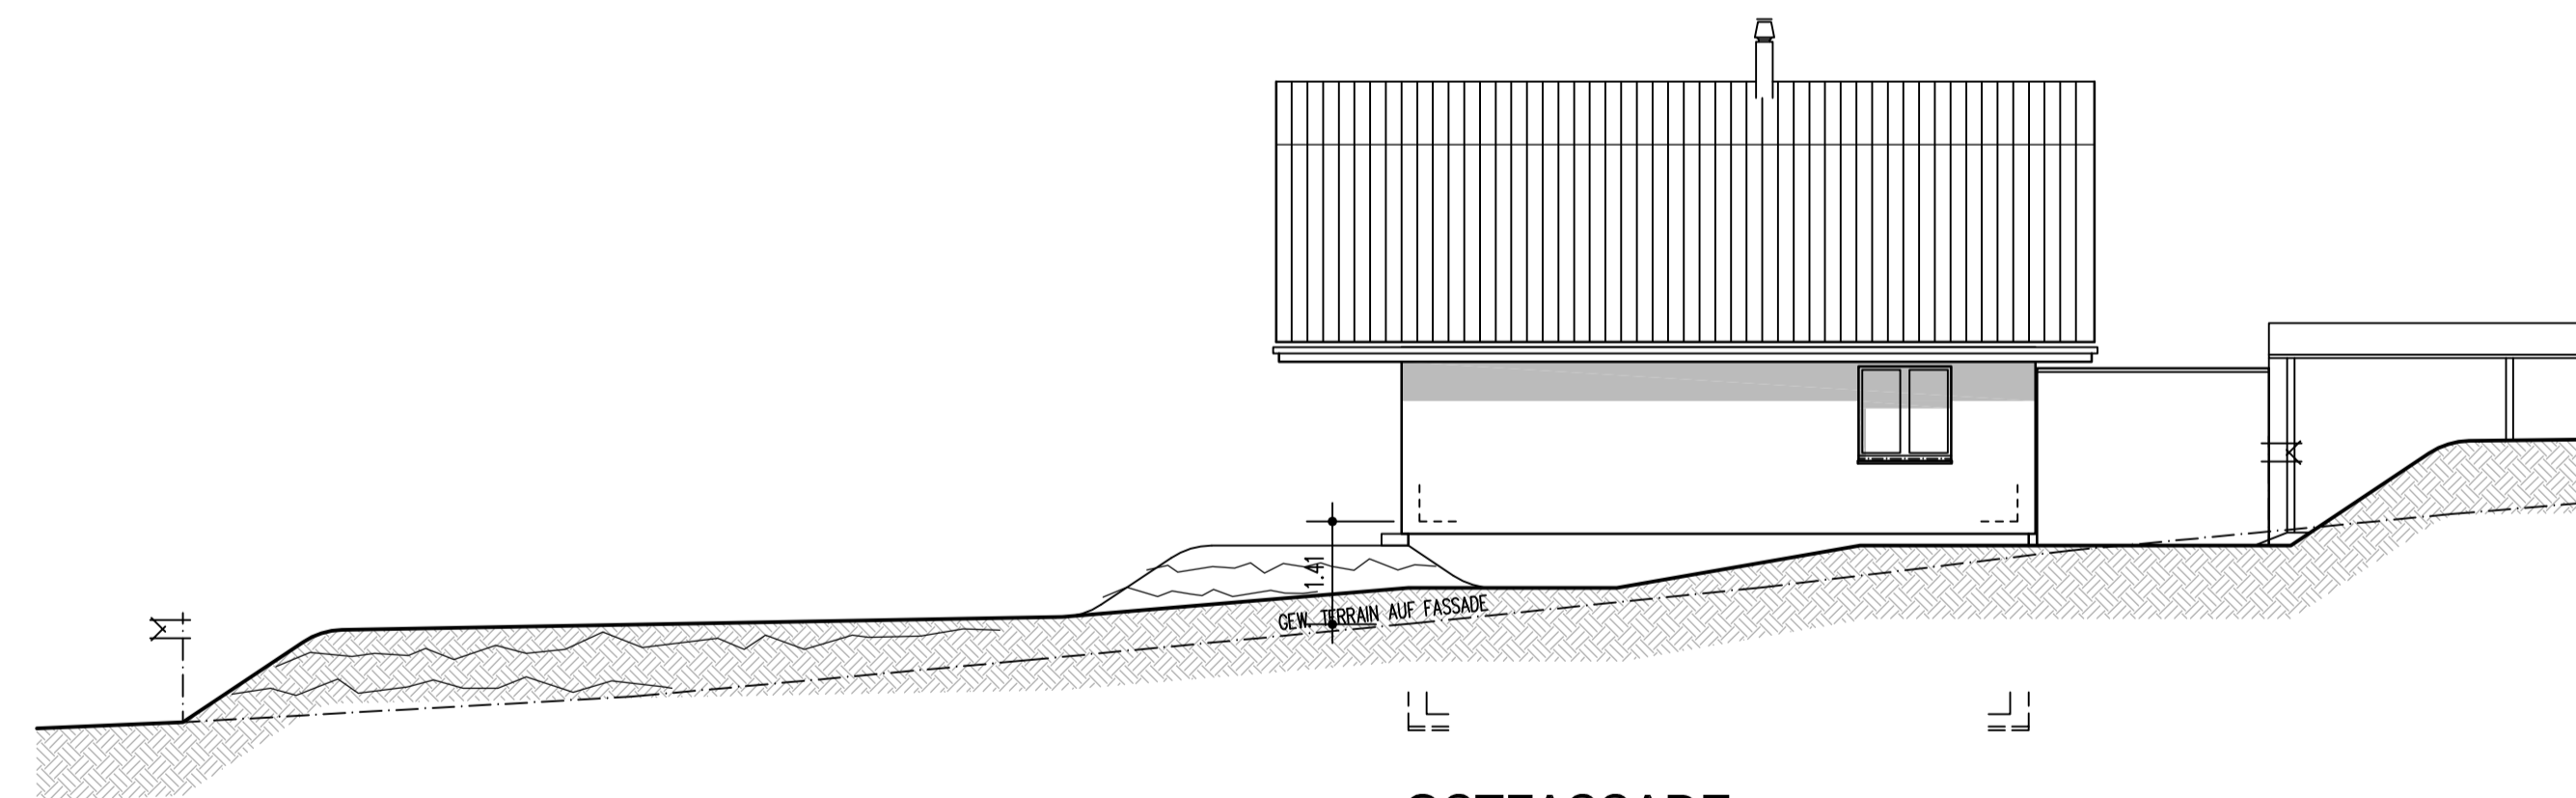

OSTFASSADE

05. April 2013
 Aktiengesellschaft
 Kämpf
 Planung + Holzbau
 5102 Rapperswil

TYP 859 + 70

CAD: C:\DATEN\PROJEKTE\4111\LOSTORF\PROJEKT\SITUATION-100.DWG

5 EFH CHILENACKER LOSTORF		74.111/01/05	
Gez.	5	05. APR. 2013	
Rev.	5	22. APR. 2013	
Rev.			
Rev.			
Plan Gr.		A1	
Aktiengesellschaft Kämpf		Suhrhardweg 6	Tel. 062 889 16 00
Planung und Holzbau		5102 Rapperswil	Fax. 062 889 16 01

FASSADEN O1

1:100

