



SÜDFASSADE

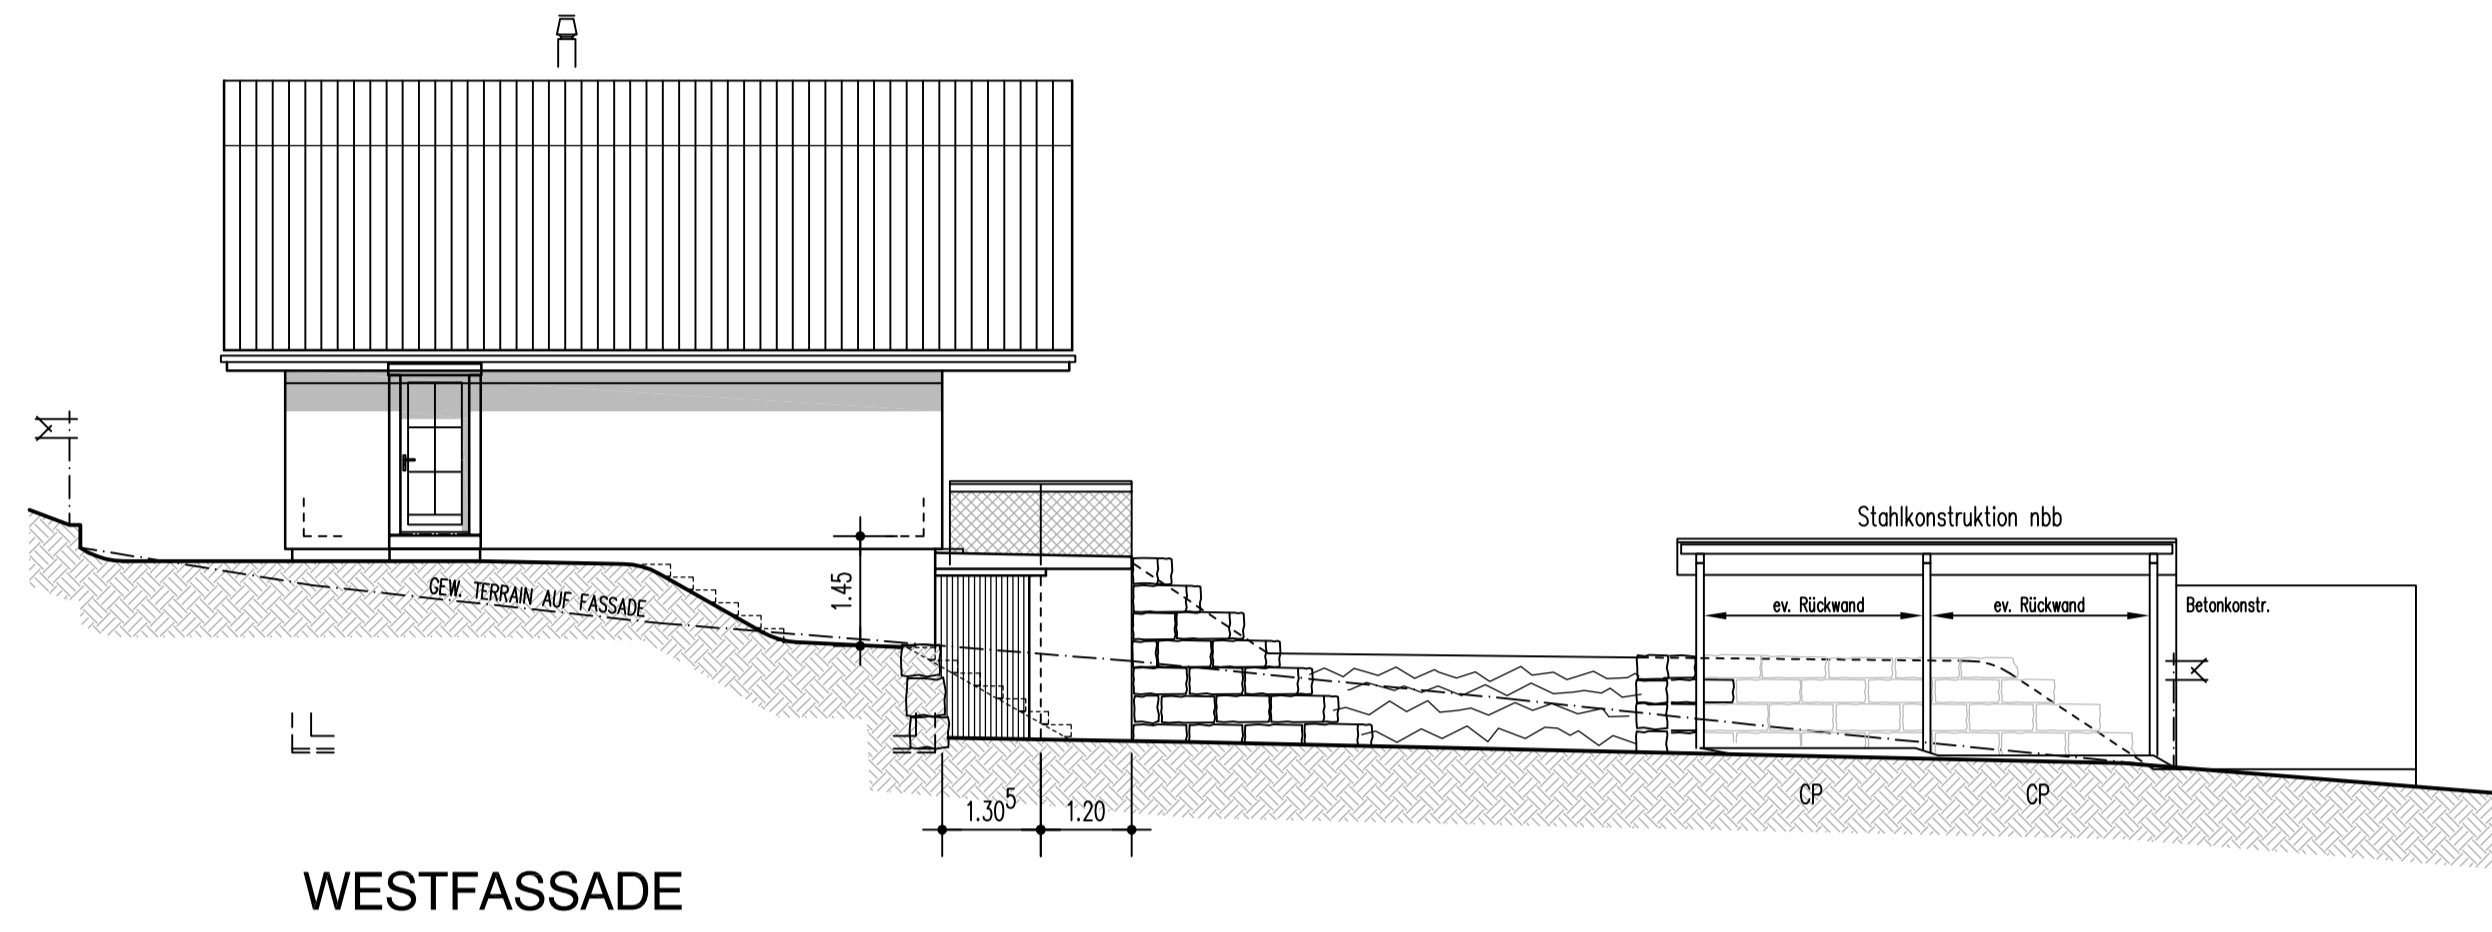


WESTFASSADE

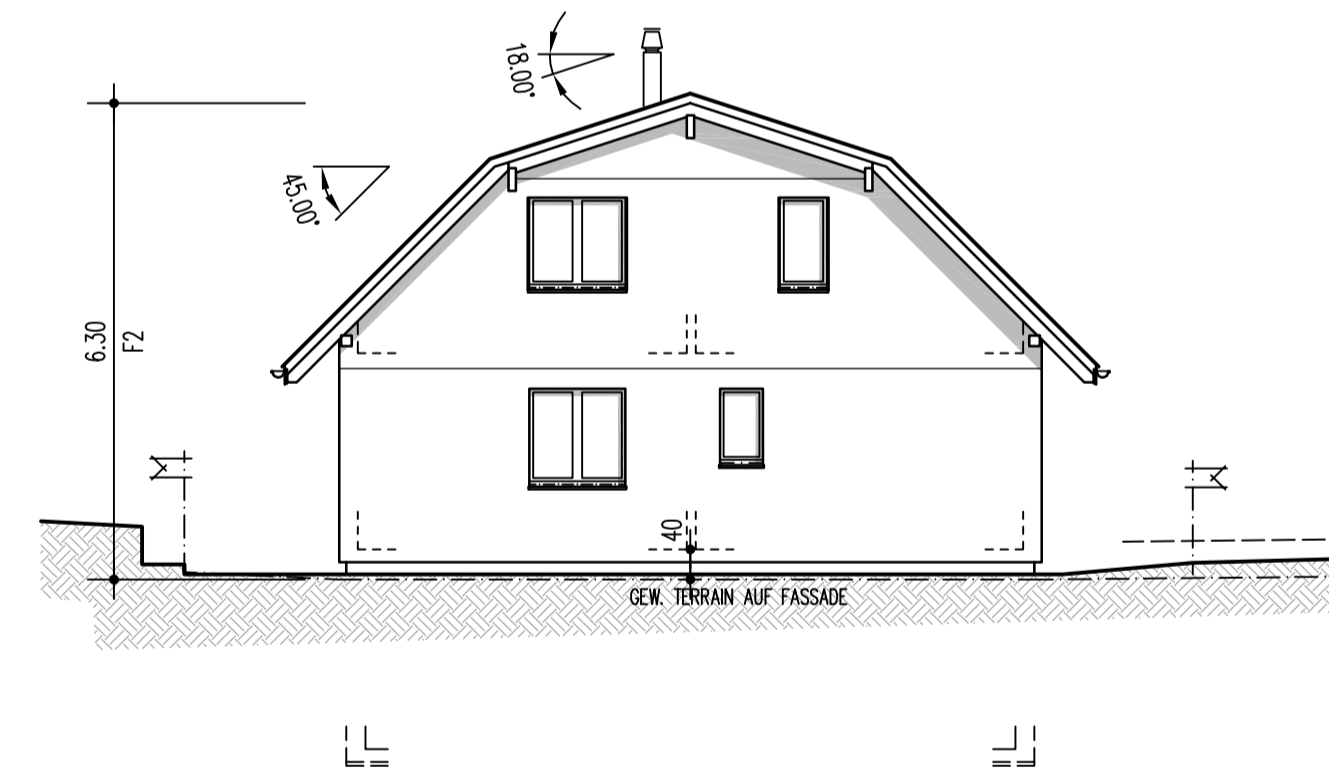

NORDFASSADE

$$\frac{F1 + F2}{2} = 6.83$$

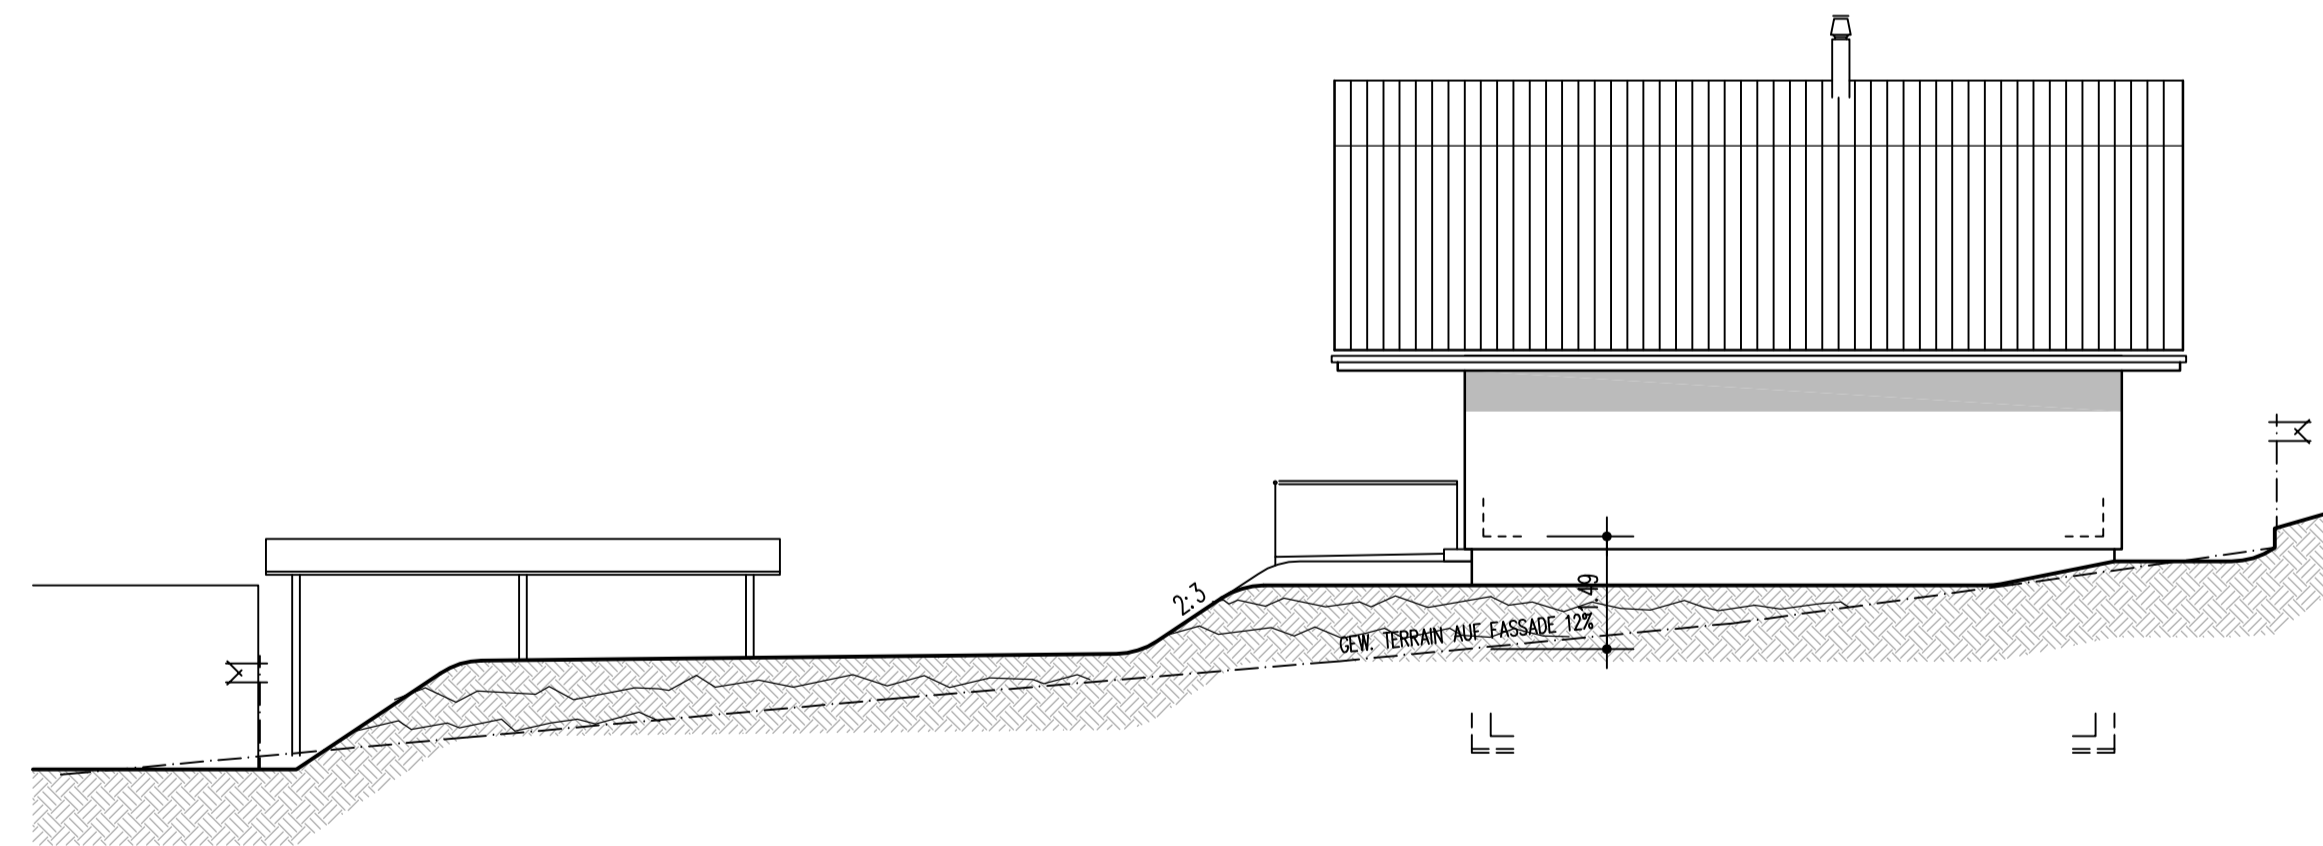

OSTFASSADE

05. April 2013
 Aktiengesellschaft
 Kämpf
 Planung + Holzbau
 5102 Rapperswil

TYP 859 +70

CAD: C:\DATEN\PROJEKTE\4111\LOSTORF\PROJEKT\SITUATION-100.DWG

5 EFH CHILENACKER LOSTORF		74.111/02/05	
Gez.	5	05. APR. 2013	
Rev.	5	22. APR. 2013	
Rev.			
Rev.			
Plan Gr.		A1	
Aktiengesellschaft Kämpf Planung und Holzbau		Suhrhardweg 6 5102 Rapperswil	
		Tel. 062 889 16 00 Fax. 062 889 16 01	
		kämpf	

FASSADEN O2

1:100