


WESTFASSADE/SCHNITT

Projektänderung: Unterstand auf Grenze zu Pz. 2964


Visum Pz. 2964

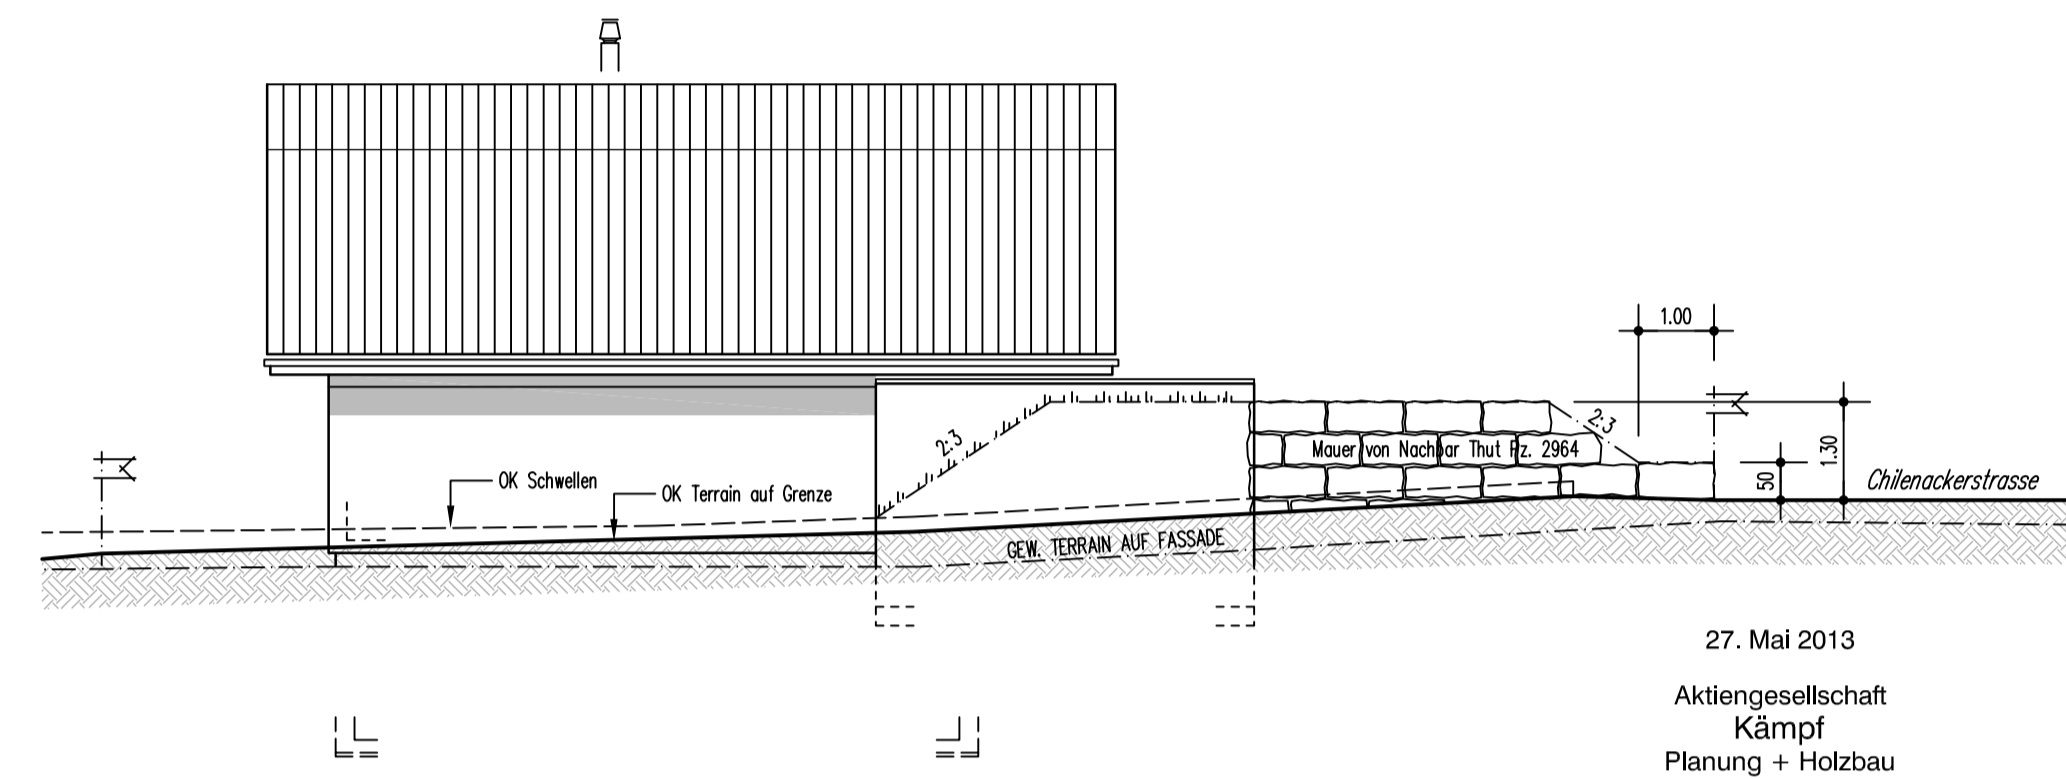

NORDFASSADE

Projektänderung: Unterstand auf Grenze zu Pz. 2964


Visum Pz. 2964

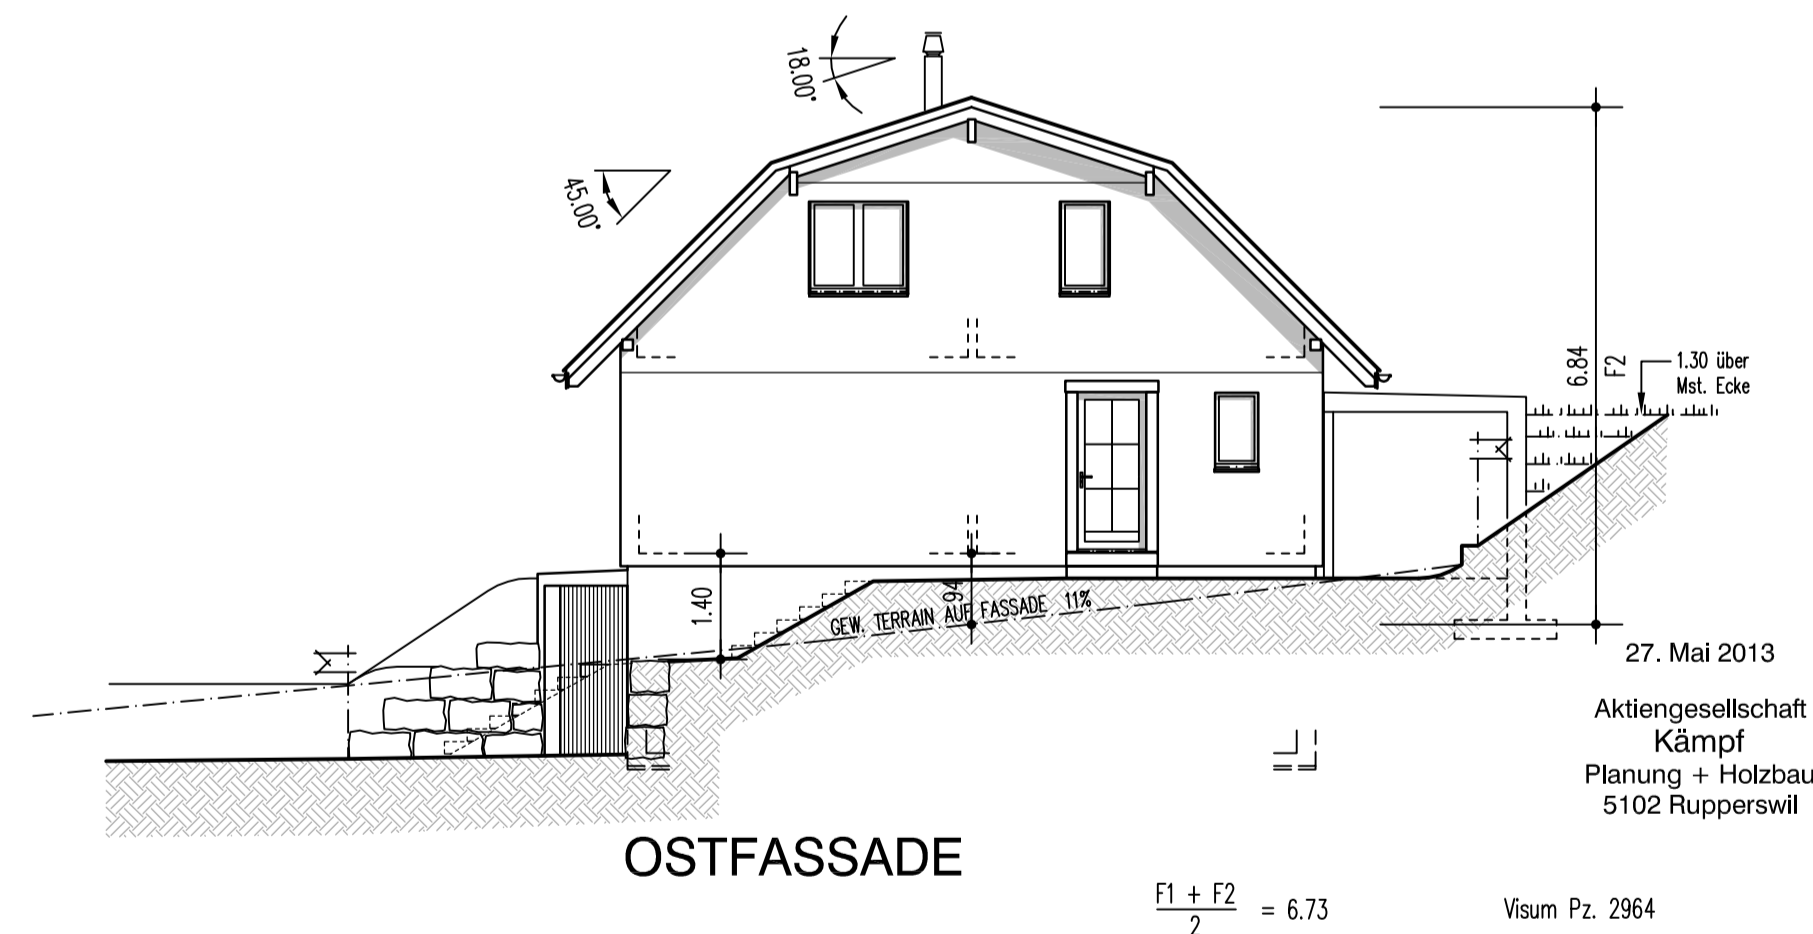

OSTFASSADE

Projektänderung: Unterstand auf Grenze zu Pz. 2964

Visum Pz. 2964

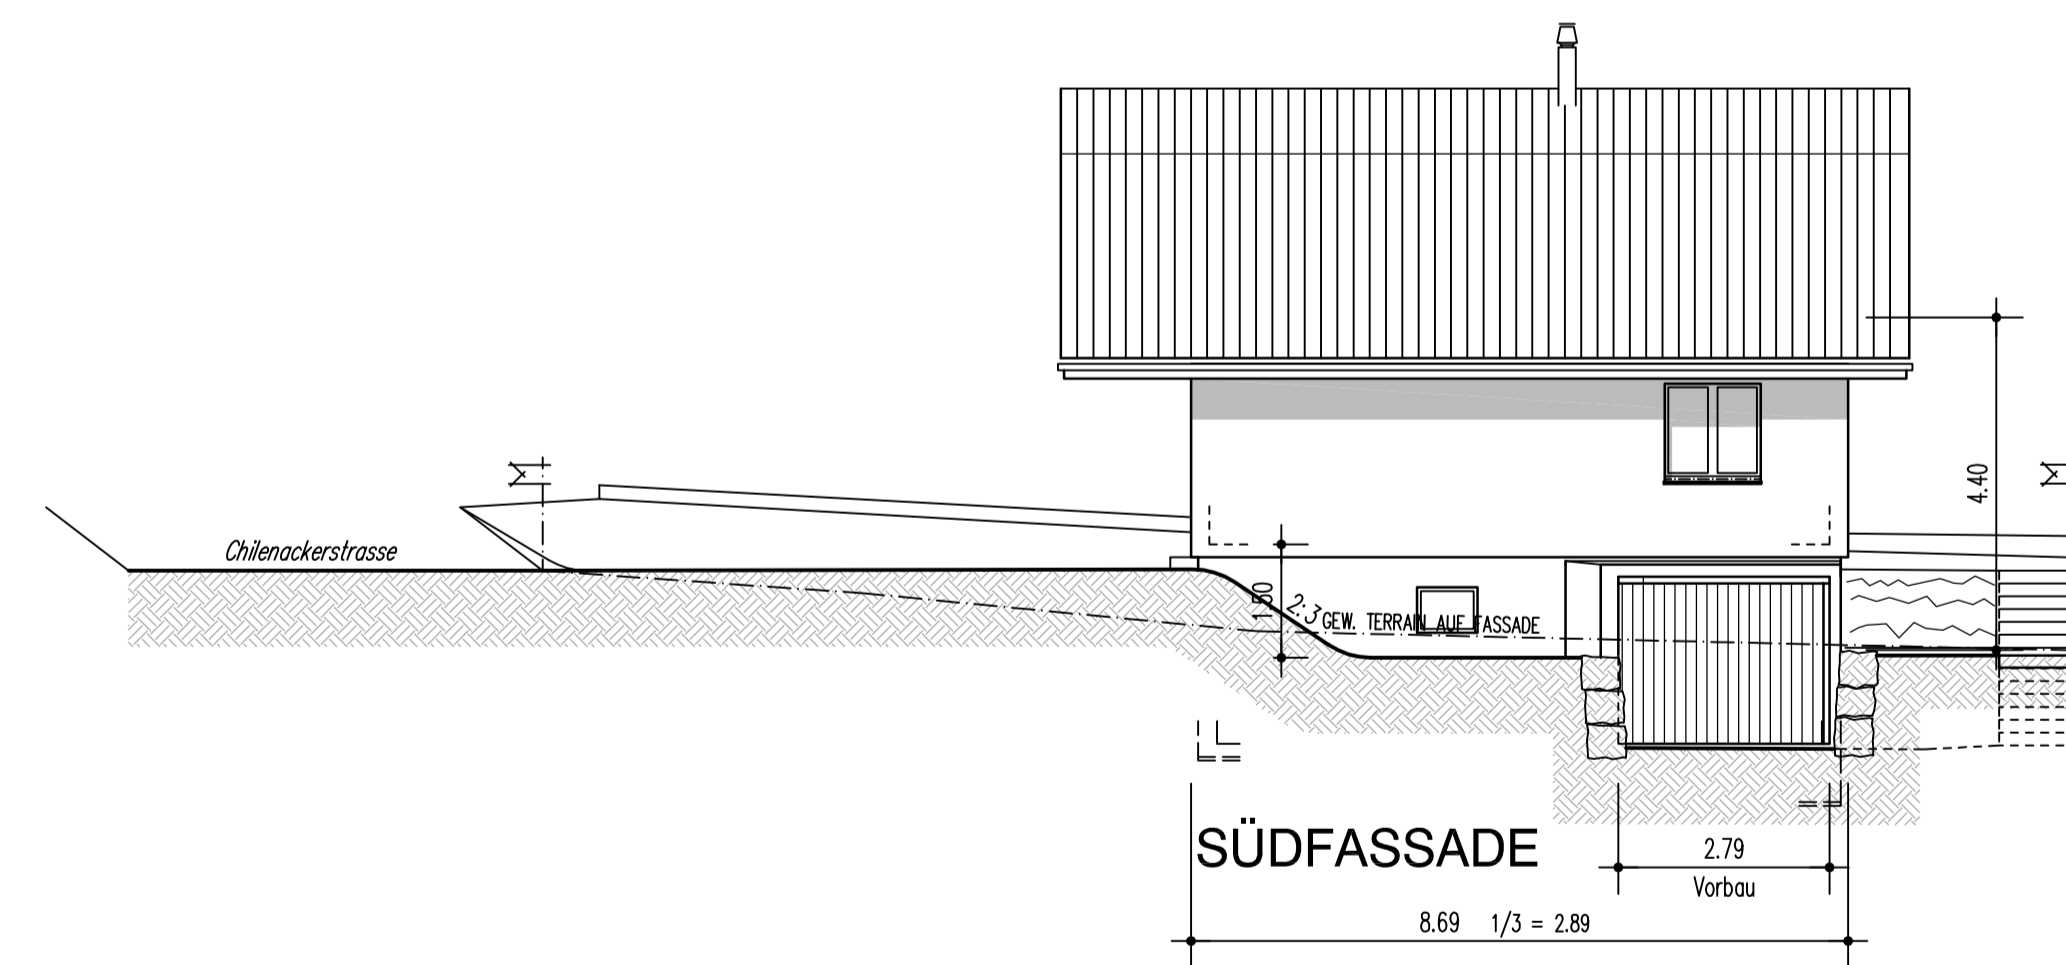

SÜDFASSADE

05. April 2013
Aktiengesellschaft
Kämpf
Planung + Holzbau
5102 Rapperswil

TYP 859 +70

CH: C:\DATEN\PROJEKTE\4111\LOSTORF\PROJEKT\SITUATION-100.DWG

5 EFH CHILENACKER LOSTORF		74.111/W3/05	
Gez.	\$	05. APR. 2013	
Rev.	\$	22. APR. 2013	
Rev.			
Rev.			
Rev.			
Plan Gr.		A1	
Aktiengesellschaft Kämpf Planung und Holzbau		Suhrhardweg 6 5102 Rapperswil	
		Tel. 062 889 16 00 Fax. 062 889 16 01	
		kämpf	

FASSADEN W3

1:100