



H3

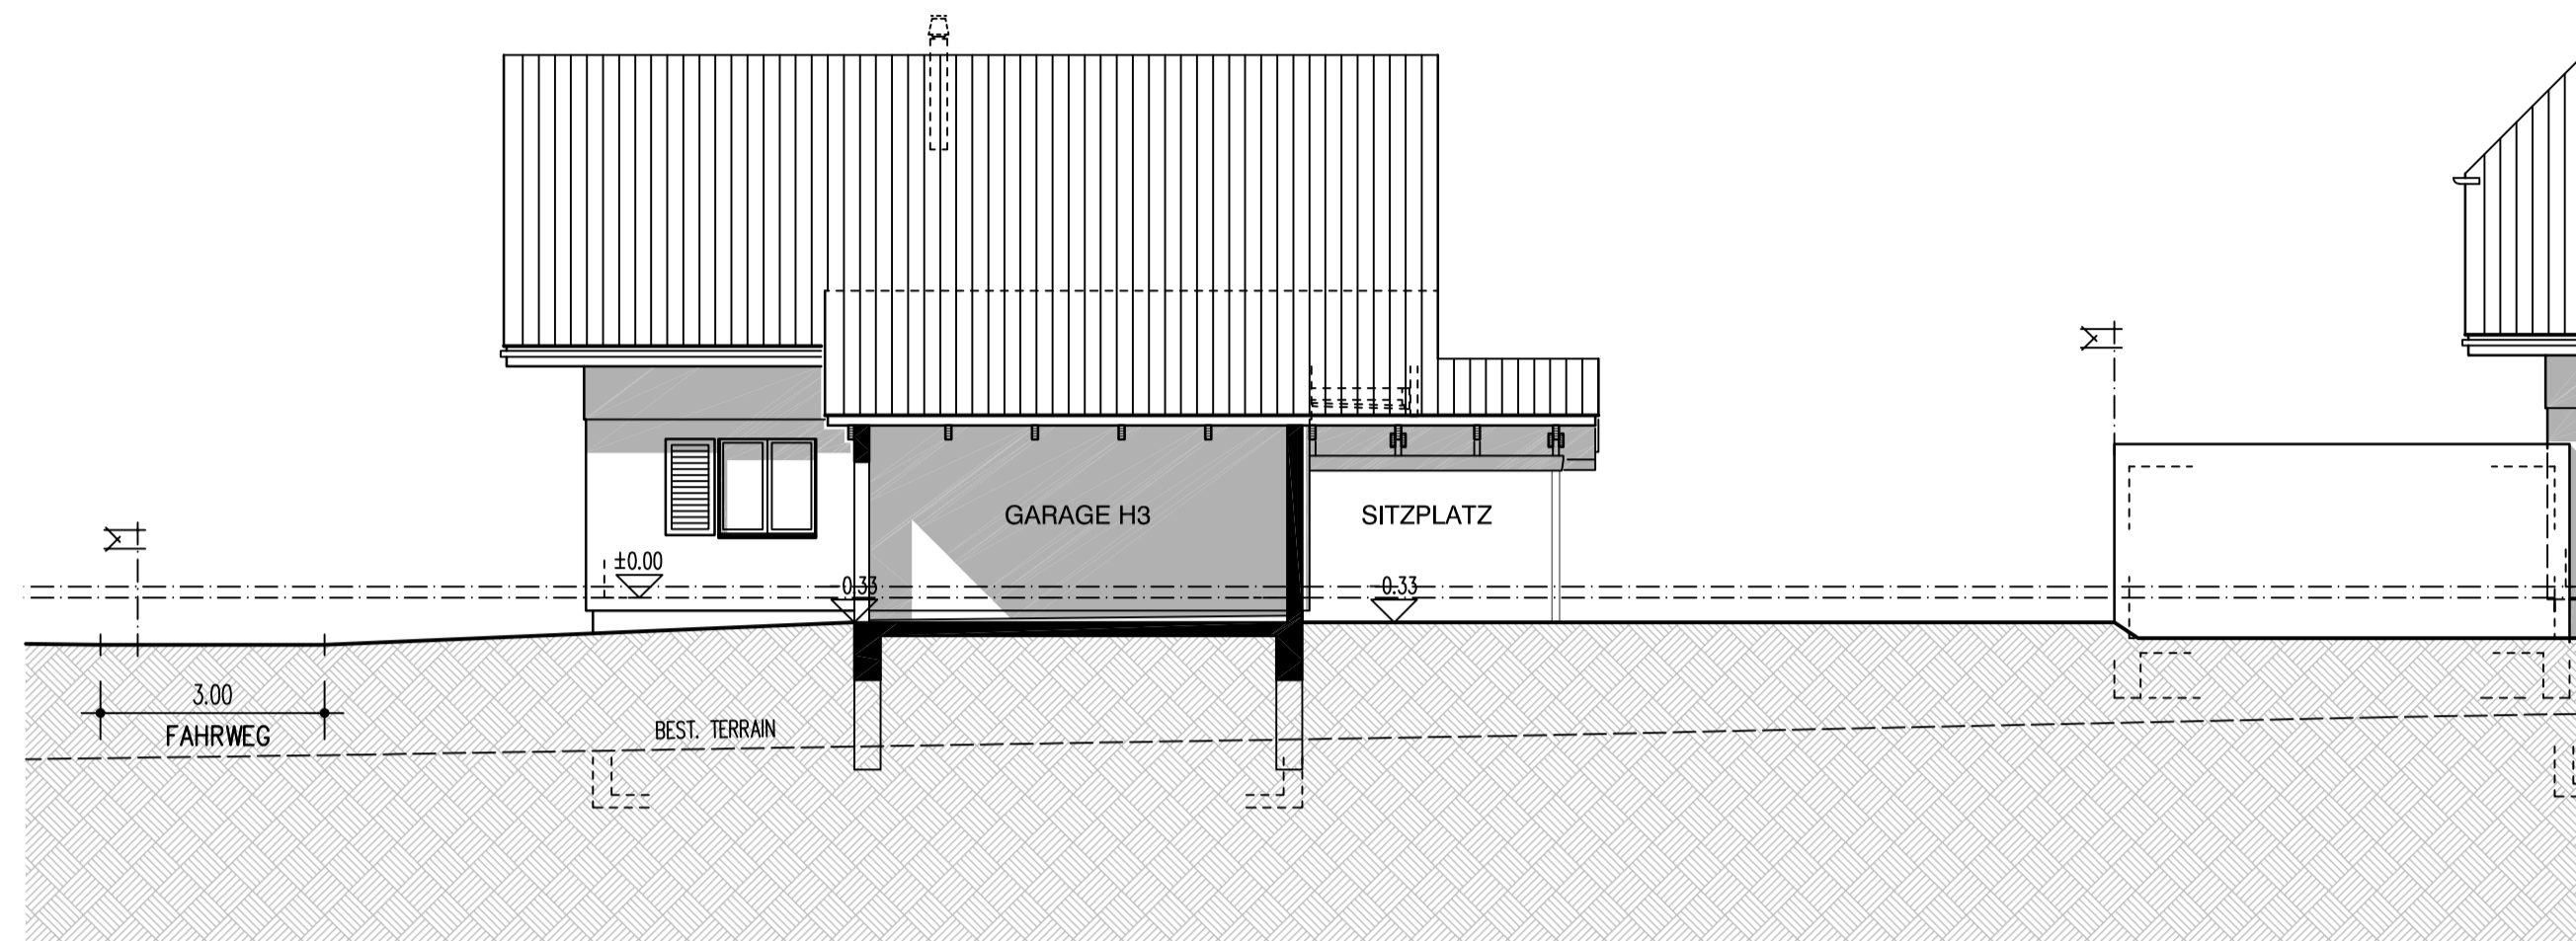


SÜD - WESTFASSADE

H3

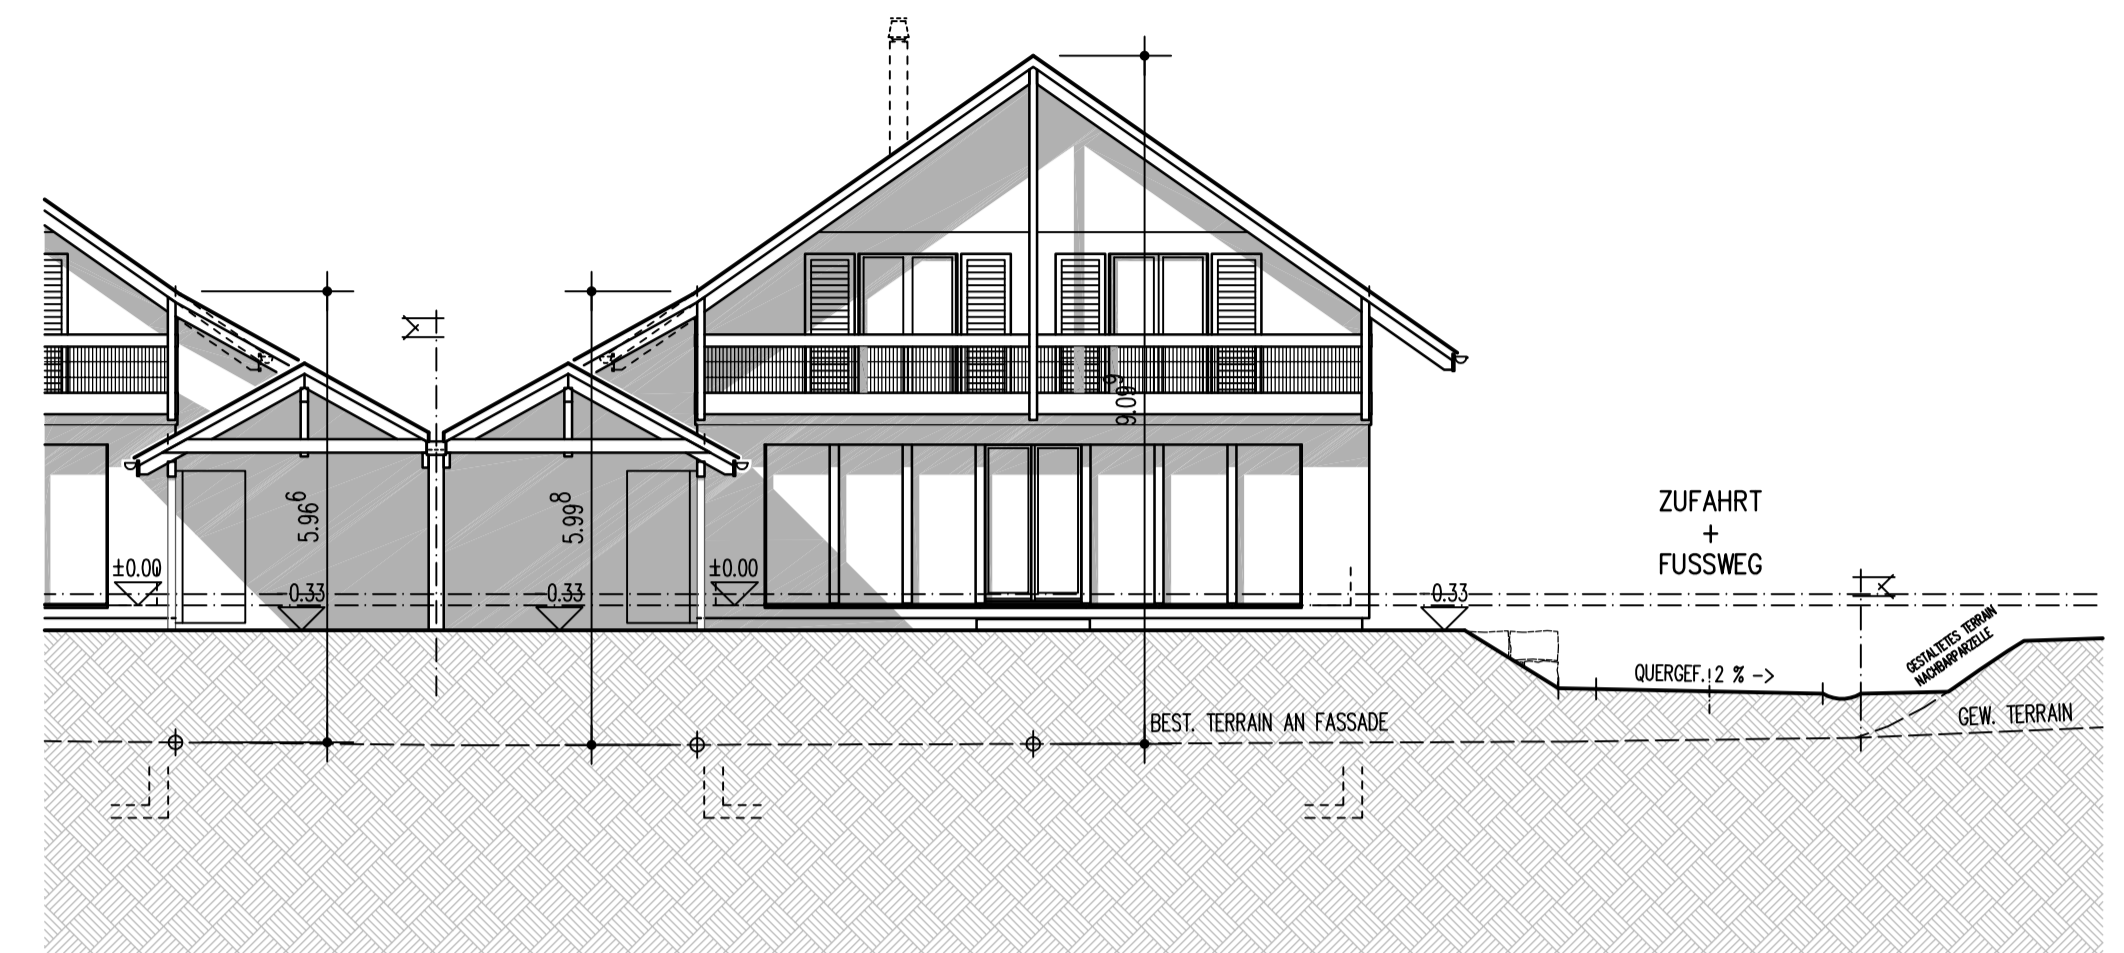


SÜD - OSTFASSADE

H3

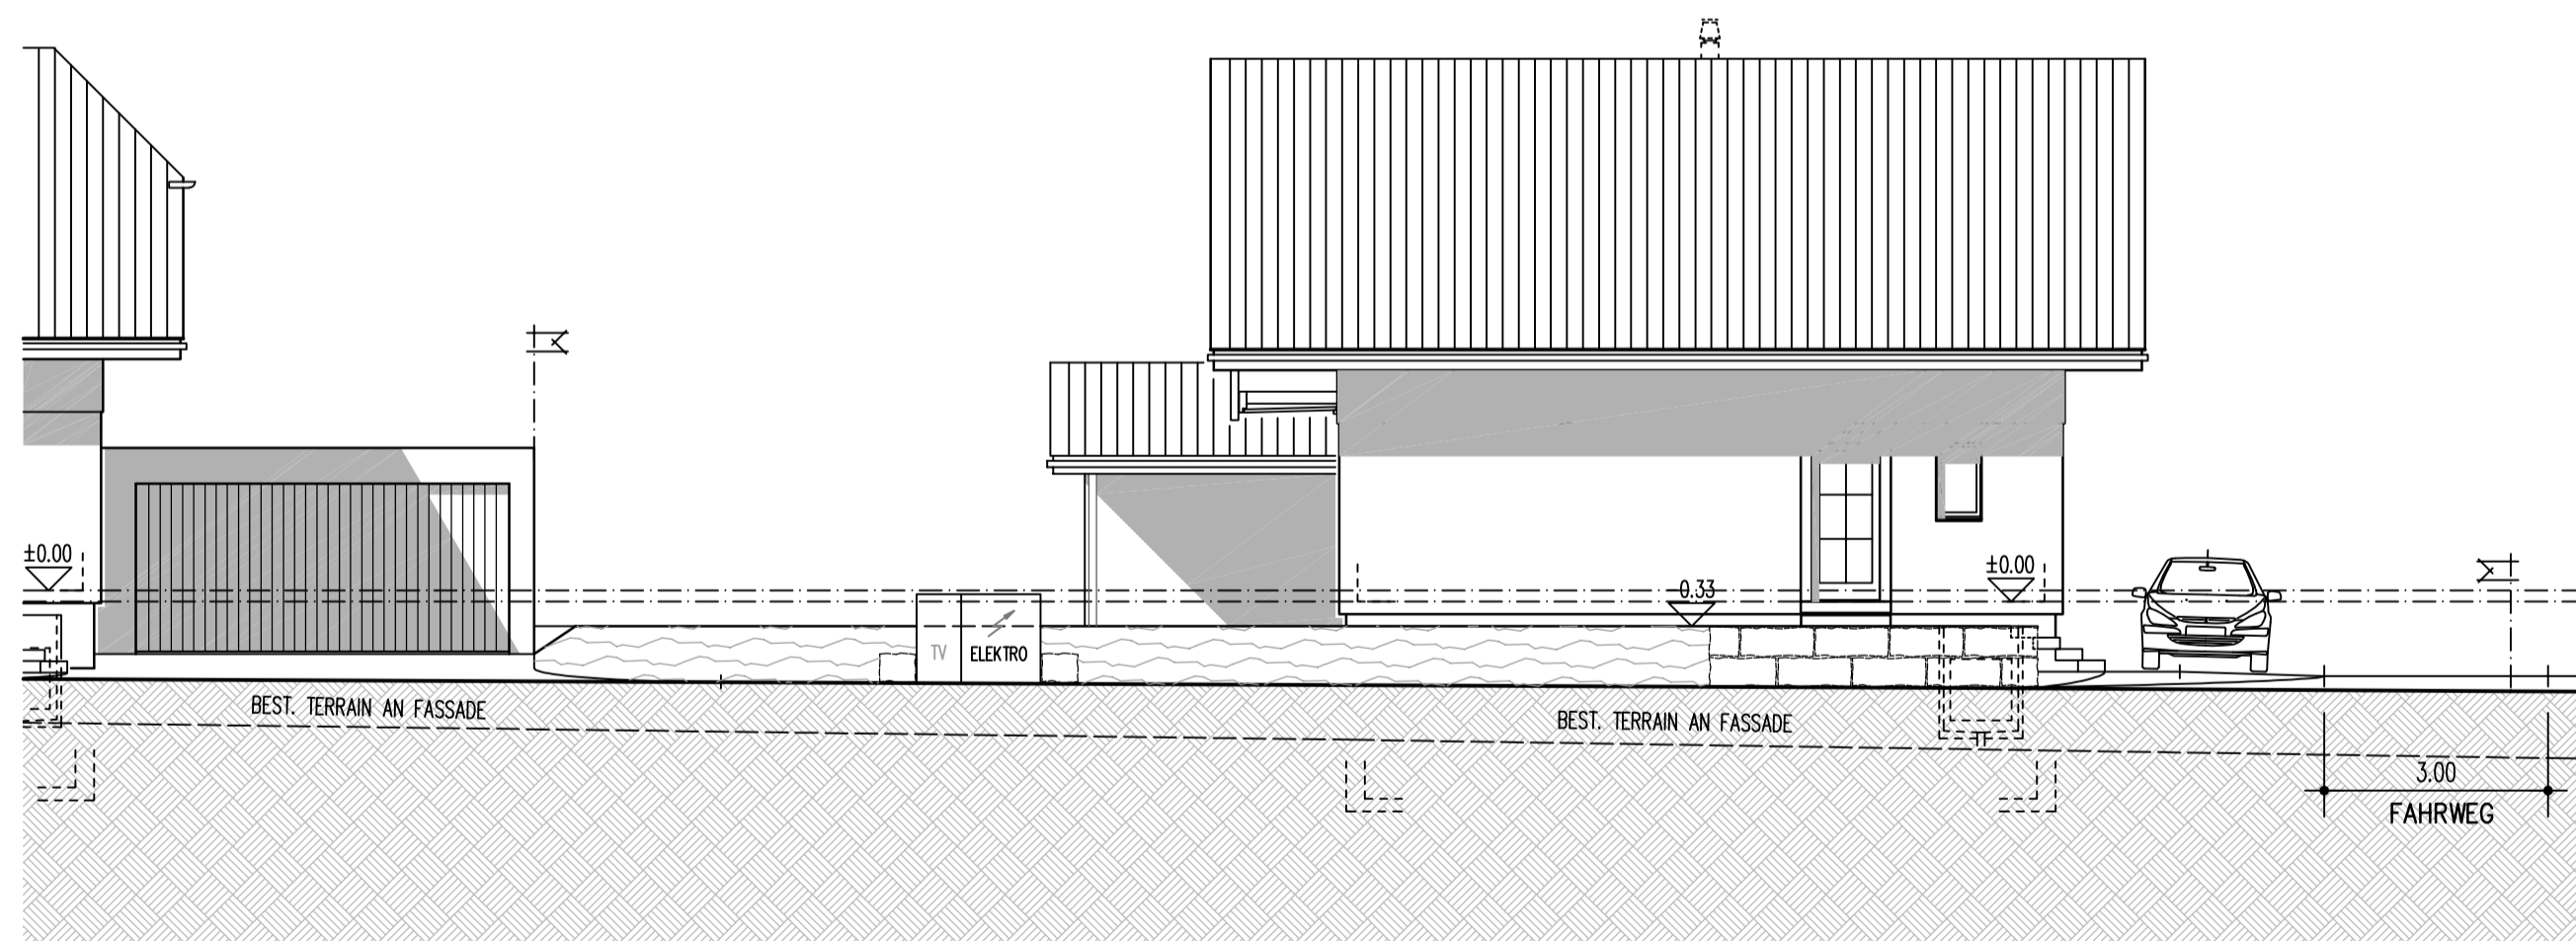

NORD - OSTFASSADE

H3

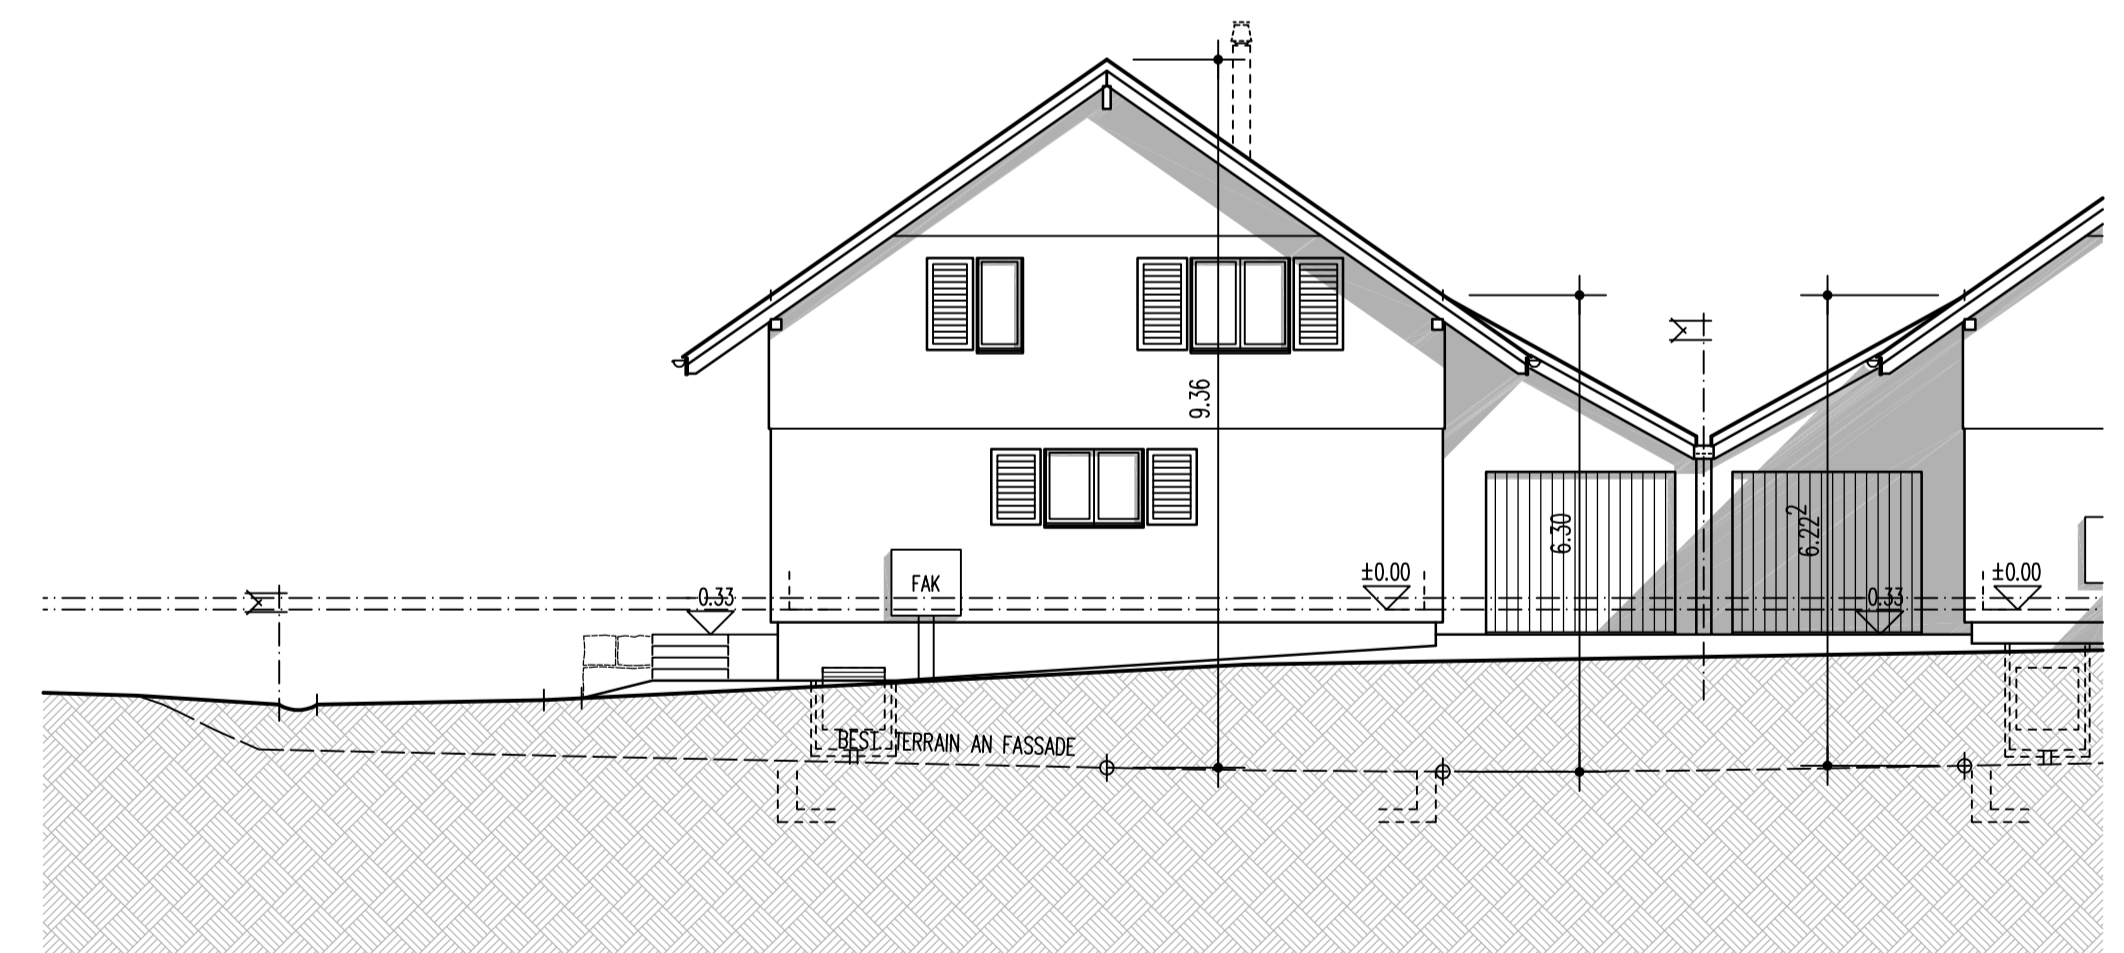

NORD - WESTFASSADE

Z:\ARCH\PLANUNG\UERKHEIM_GÄRTNERSTR_18.008\PROJEKT\PROJEKT-100-2.DWG

H1 - H6 GÄRTNERSTRASSE 4813 UERKHEIM		18.008/ H3/ 04
HAUS H3		Gez. LSCH 21. SEPT. 2021
FASSADEN		Rev.
1:100		Rev.
		Rev.
		Rev.
		Plan Gr. A1
Aktiengesellschaft Kämpf Planung und Holzbau	Suhrhardweg 6 5102 Ruppertswil	Tel. 062 889 16 00 Fax. 062 889 16 01

