

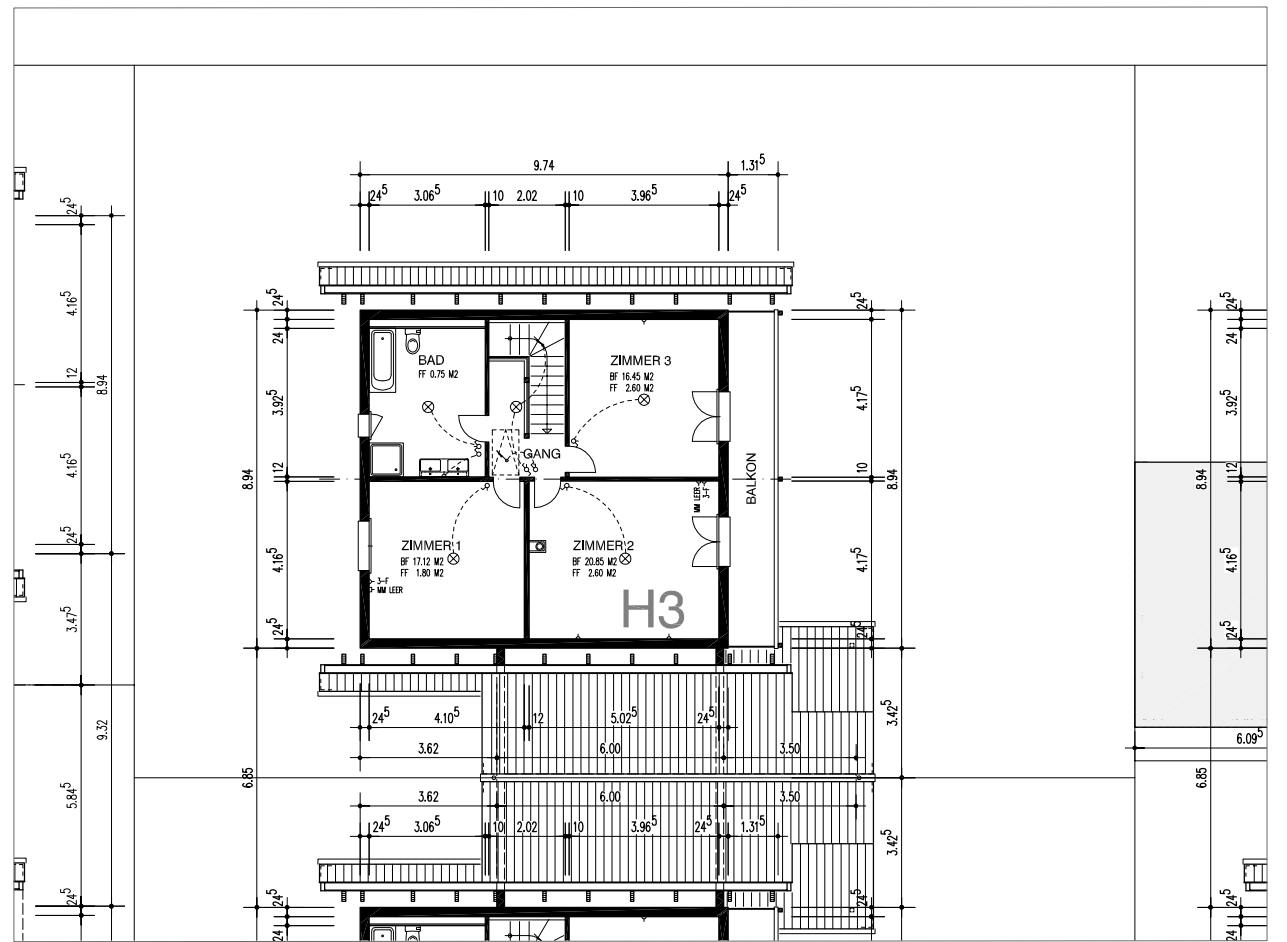



ERDGESCHOSS

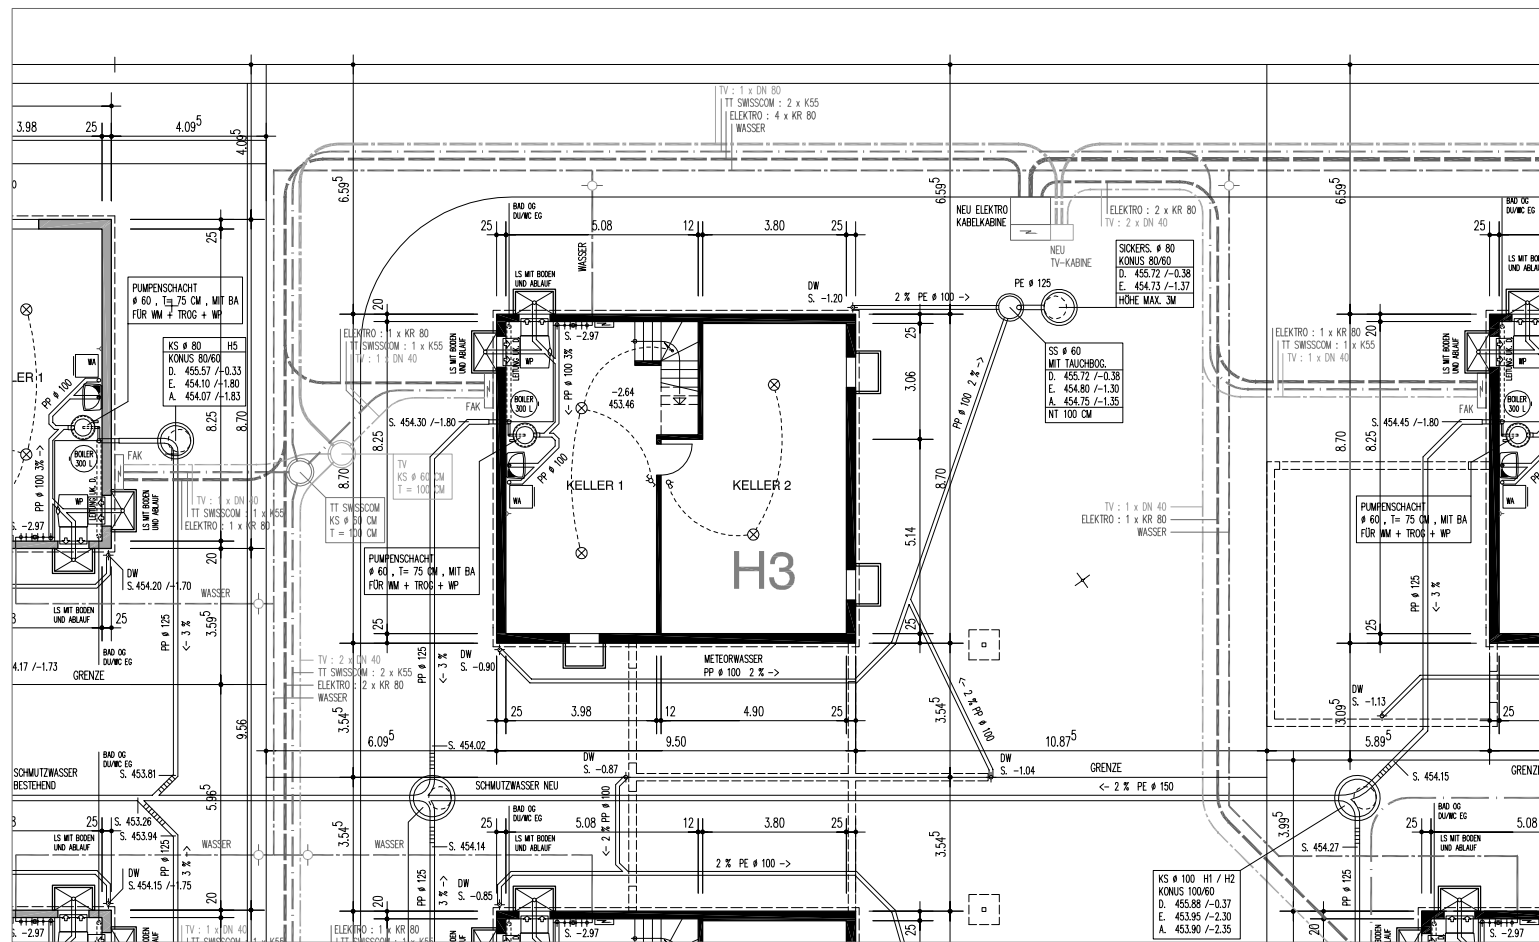

OBERGESCHOSS

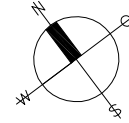

UNTERGESCHOSS

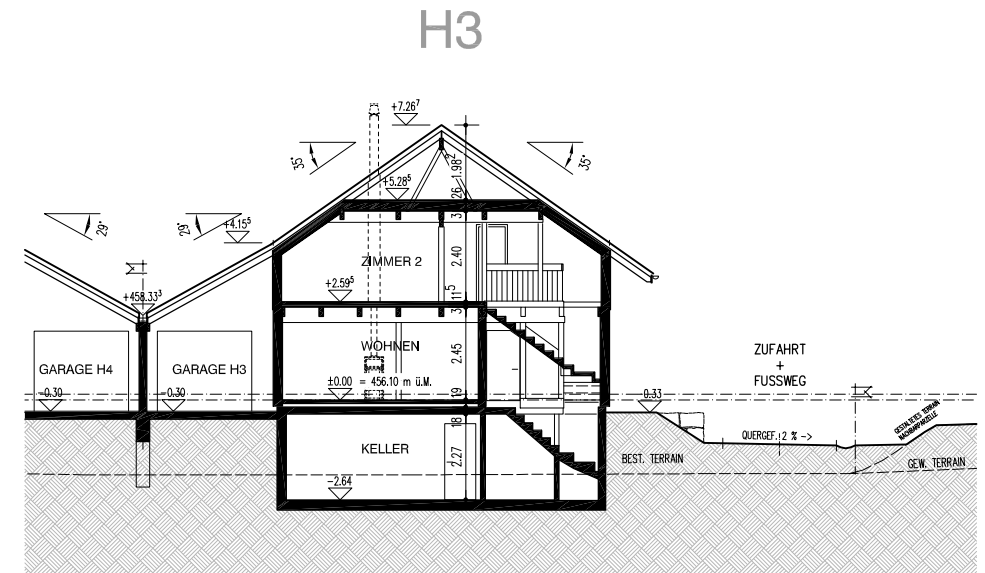

QUERSCHNITT Q - Q

Z:\ARCH\PLANUNG\UERKHEIM_GÄRTNERSTR_18.008\PROJEKT\PROJEKT-100-3.DWG

H1 - H6 GÄRTNERSTRASSE 4813 UERKHEIM	18.008/ H3/ 02		
HAUS H3	Gez. LSCH 21. SEPT. 2021		
GRUNDRISS	Rev. 22. NOV. 2021		
QUERSCHNITT	Rev. 14. JUNI 2022		
	Rev. 20. JUNI 2022		
	Plan Gr. A1		
Aktiengesellschaft Kämpf Planung und Holzbau	Suhrhardweg 6 5102 Ruppertswil	Tel. 062 889 16 00 Fax. 062 889 16 01	