



M1 OSTFASSADE
AUF GRENZE

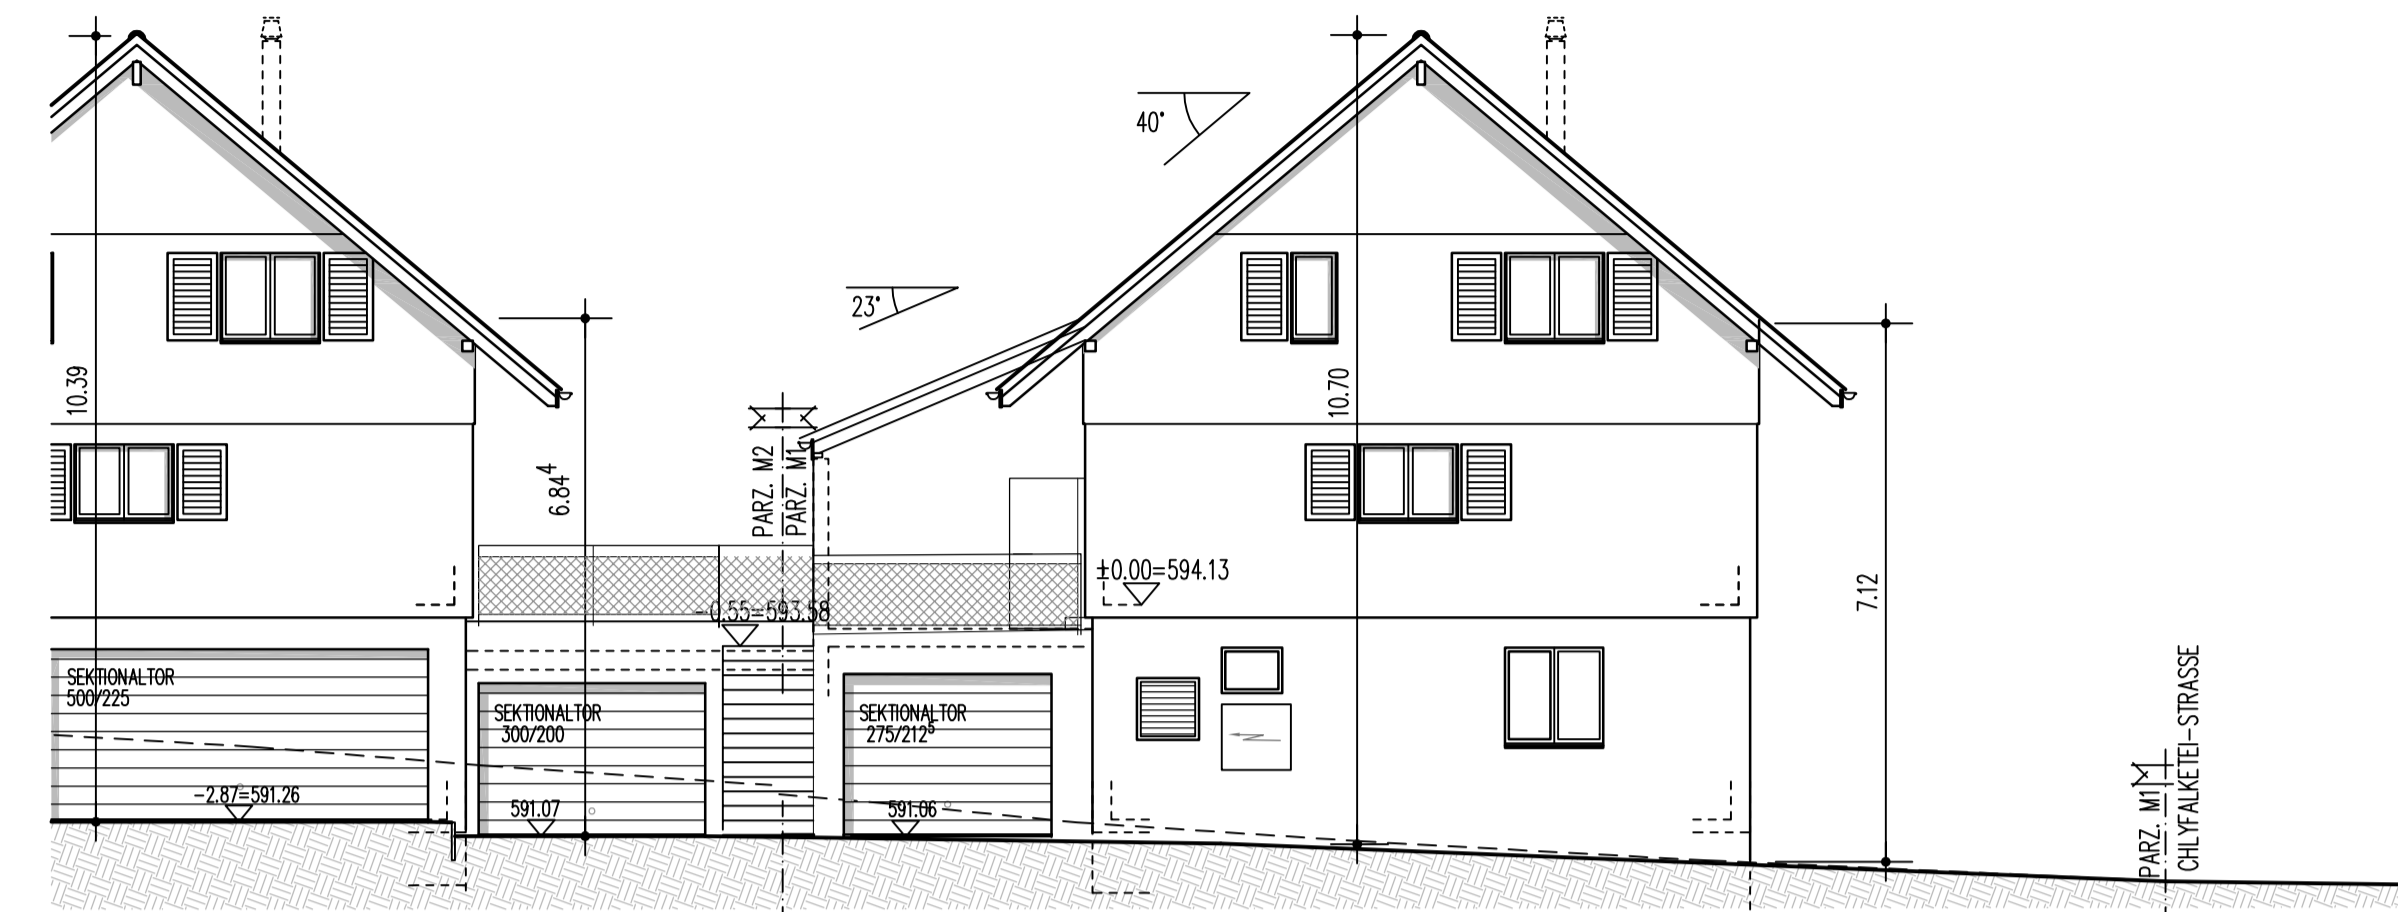


ASSADE M1 NORDFASSADE

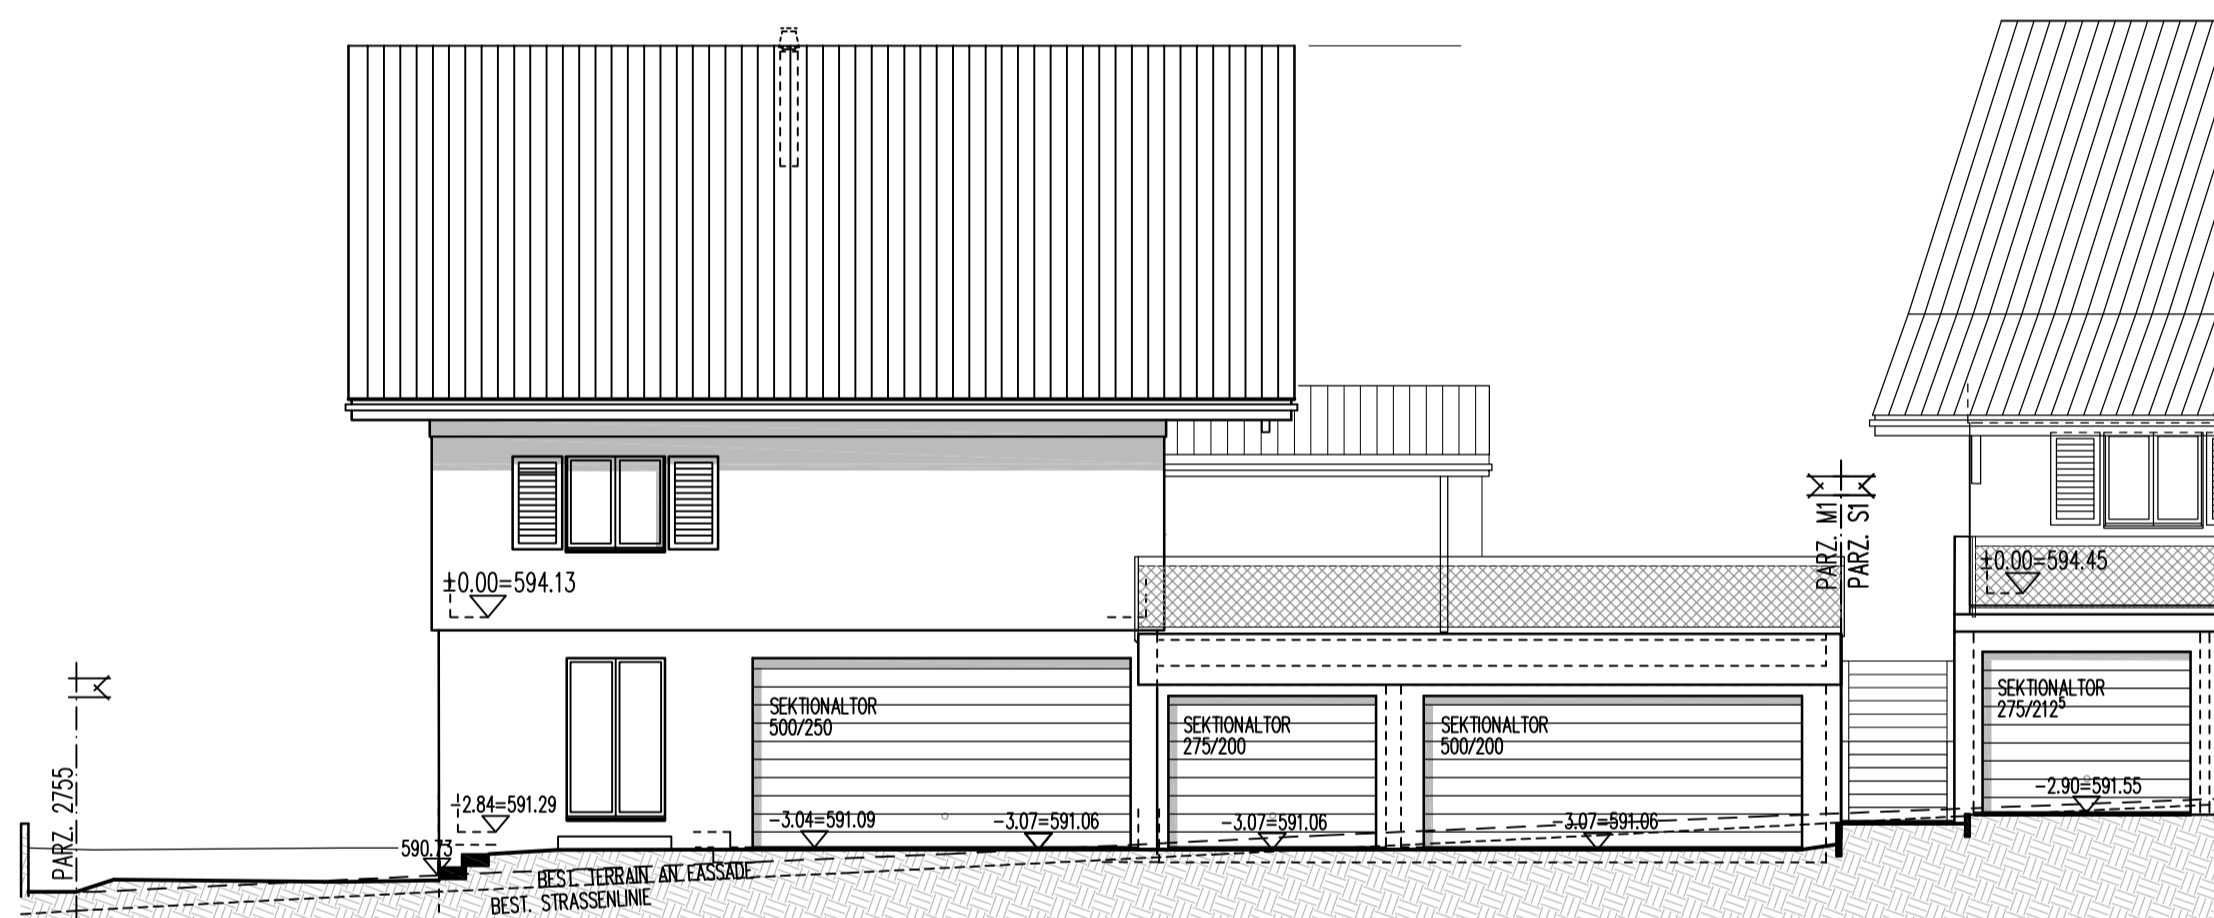


M1 WESTFASSADE

S1 WE
GARAGE

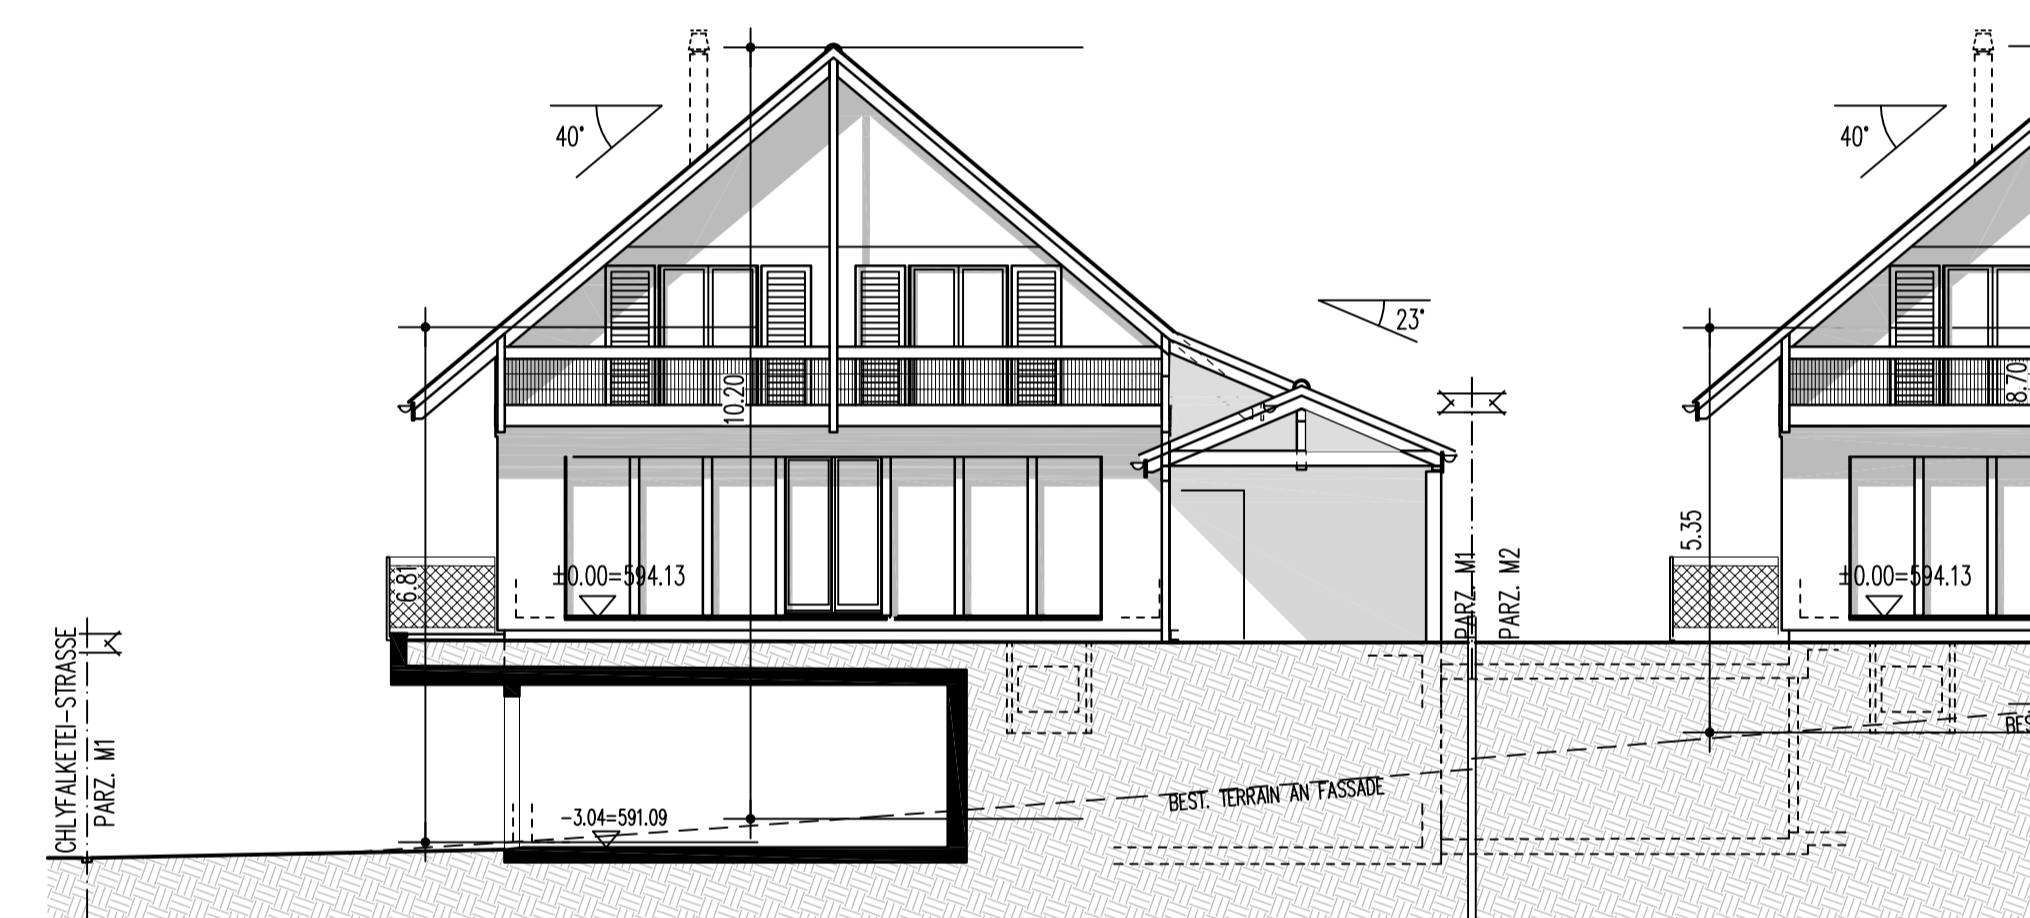

M1 SÜDFASSADE

M2 SÜDFAS

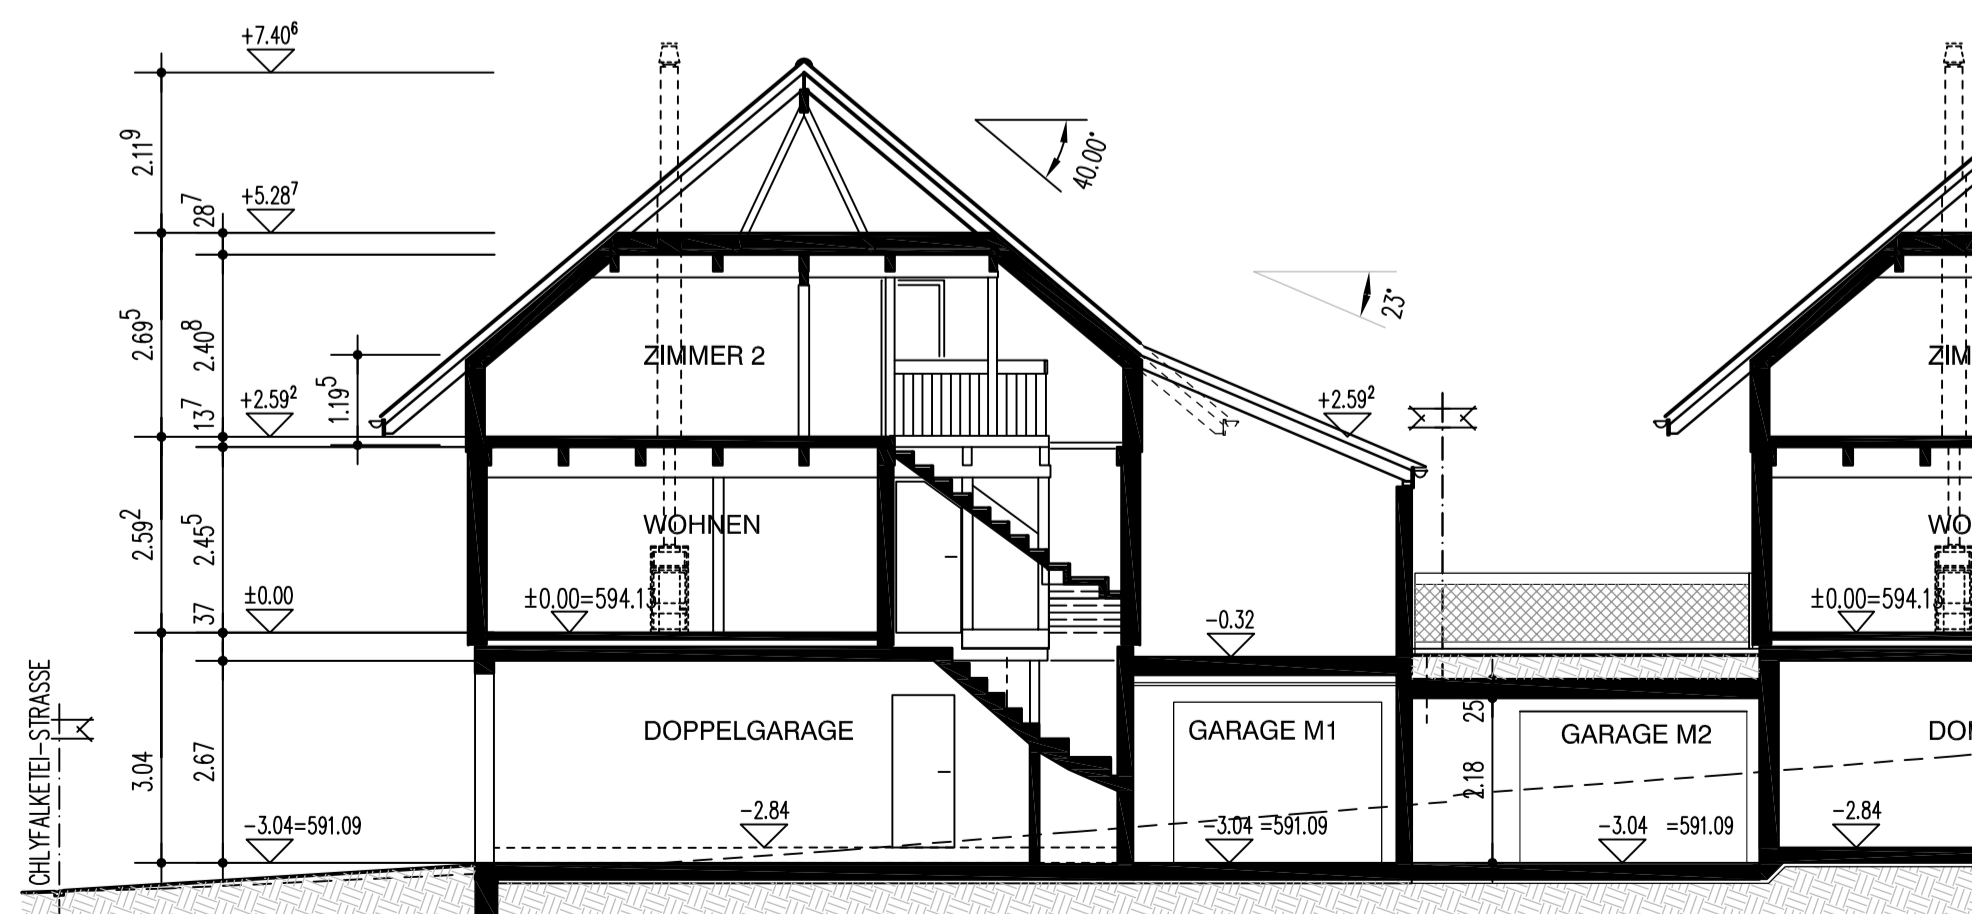

M1 SCHNITT

M2 SCHNITT

DATUM:

Aktiengesellschaft
Kämpf
Planung + Holzbau
5102 Rapperswil

M1 ±0.00 = 594.13

DÄGELMATTE PARZELLE 2689, 5737 MENZIKEN		18.005/M1/03
Gez.	BO	20. DEZ. 2023
Rev.		
Rev.		
Rev.		
Plan Gr.		A1
Aktiengesellschaft Kämpf Planung und Holzbau		Suhrhardweg 6 5102 Rapperswil
		Tel. 062 889 16 00 Fax. 062 889 16 01

