



M2 OSTFASSADE

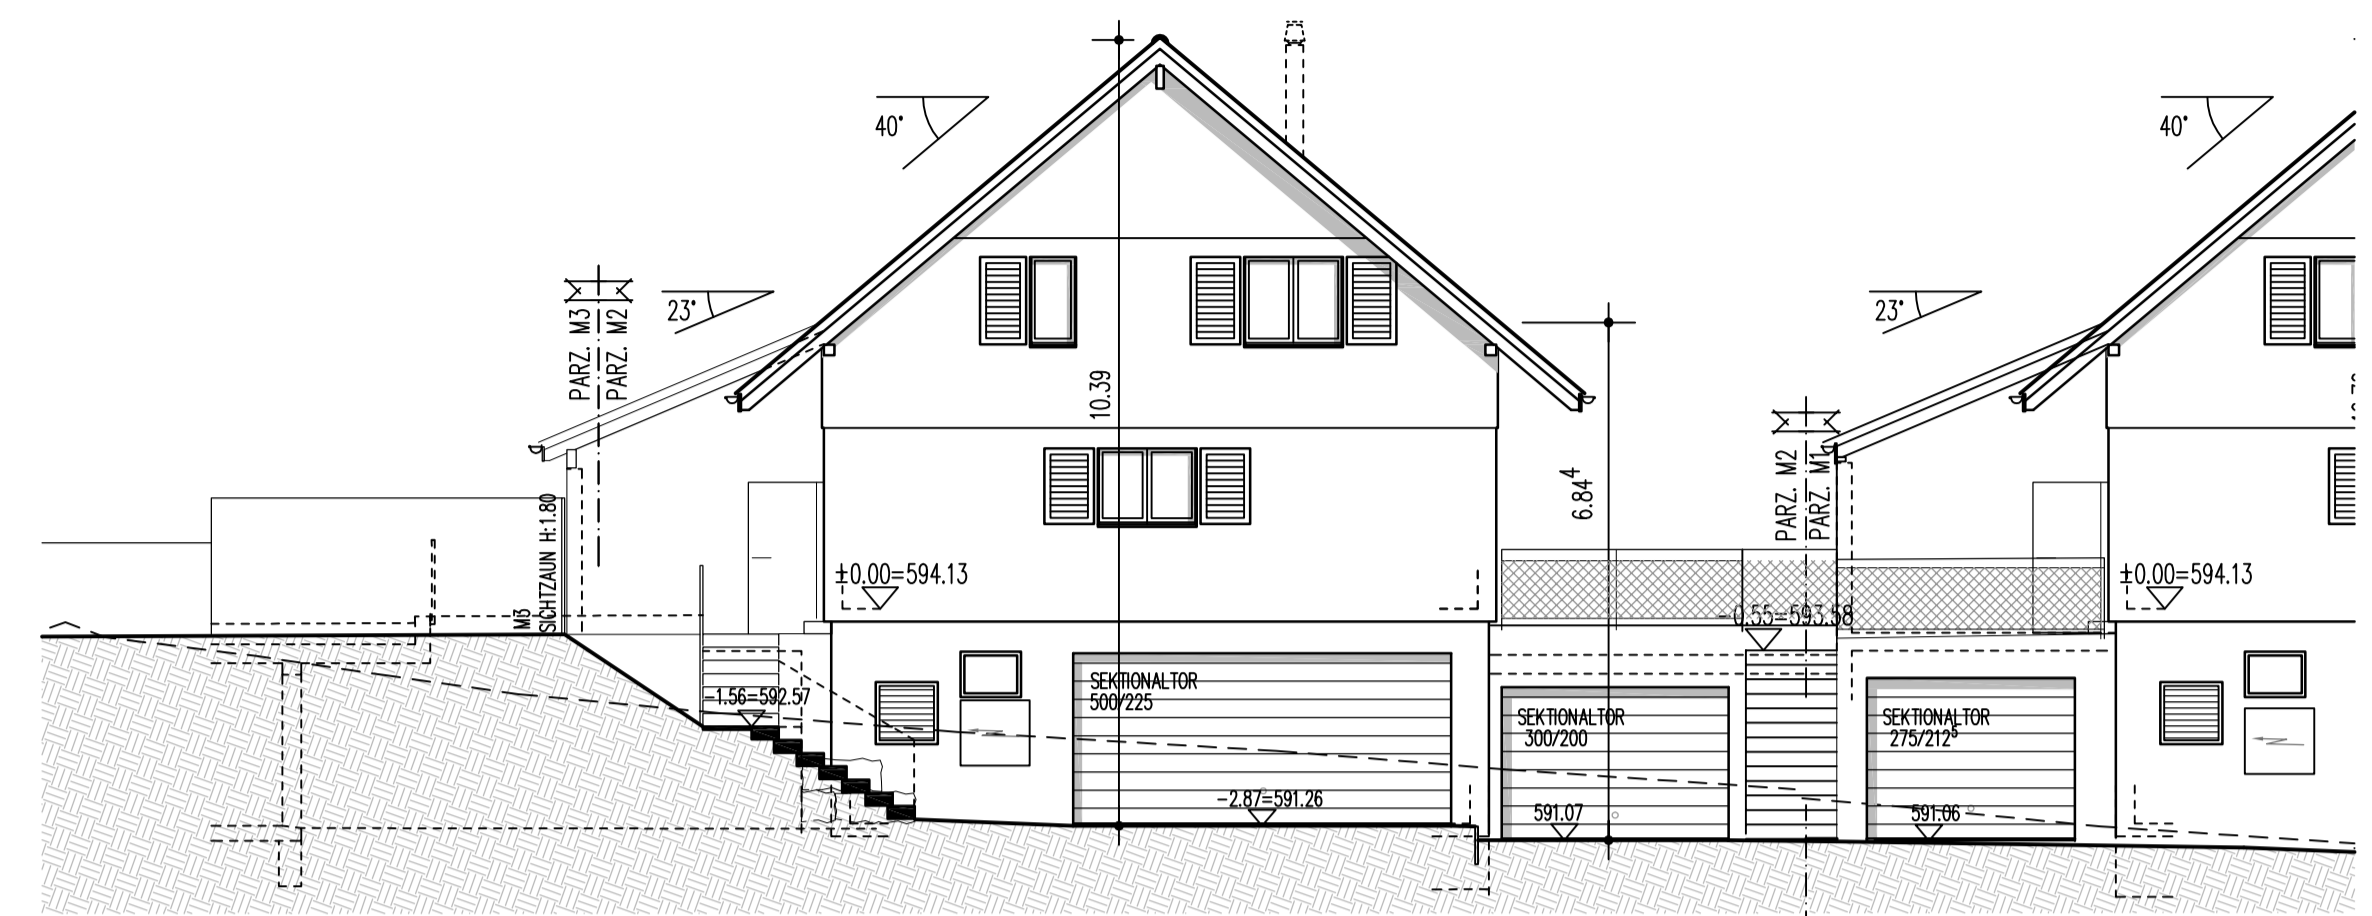


M2 NORDFASSADE

M1 NORDFA

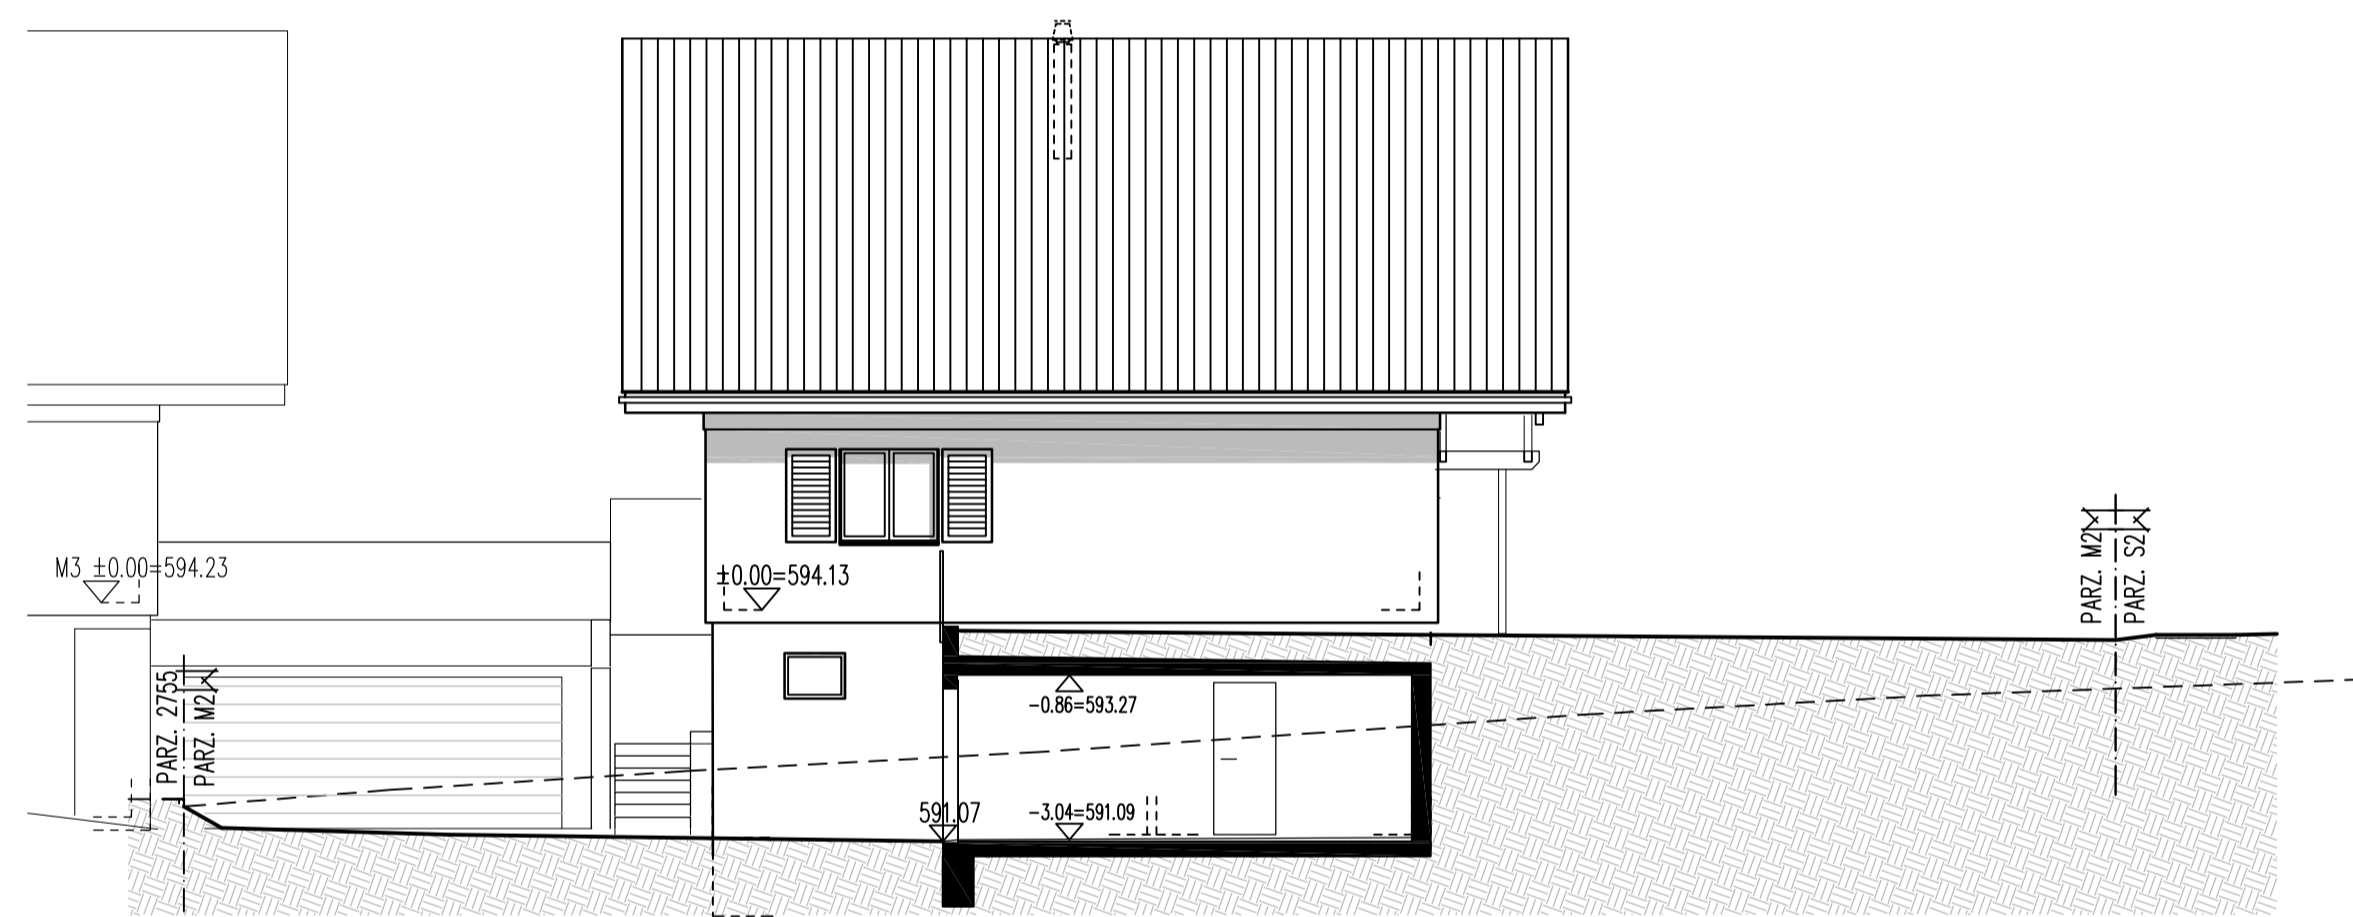


M2 WESTFASSADE

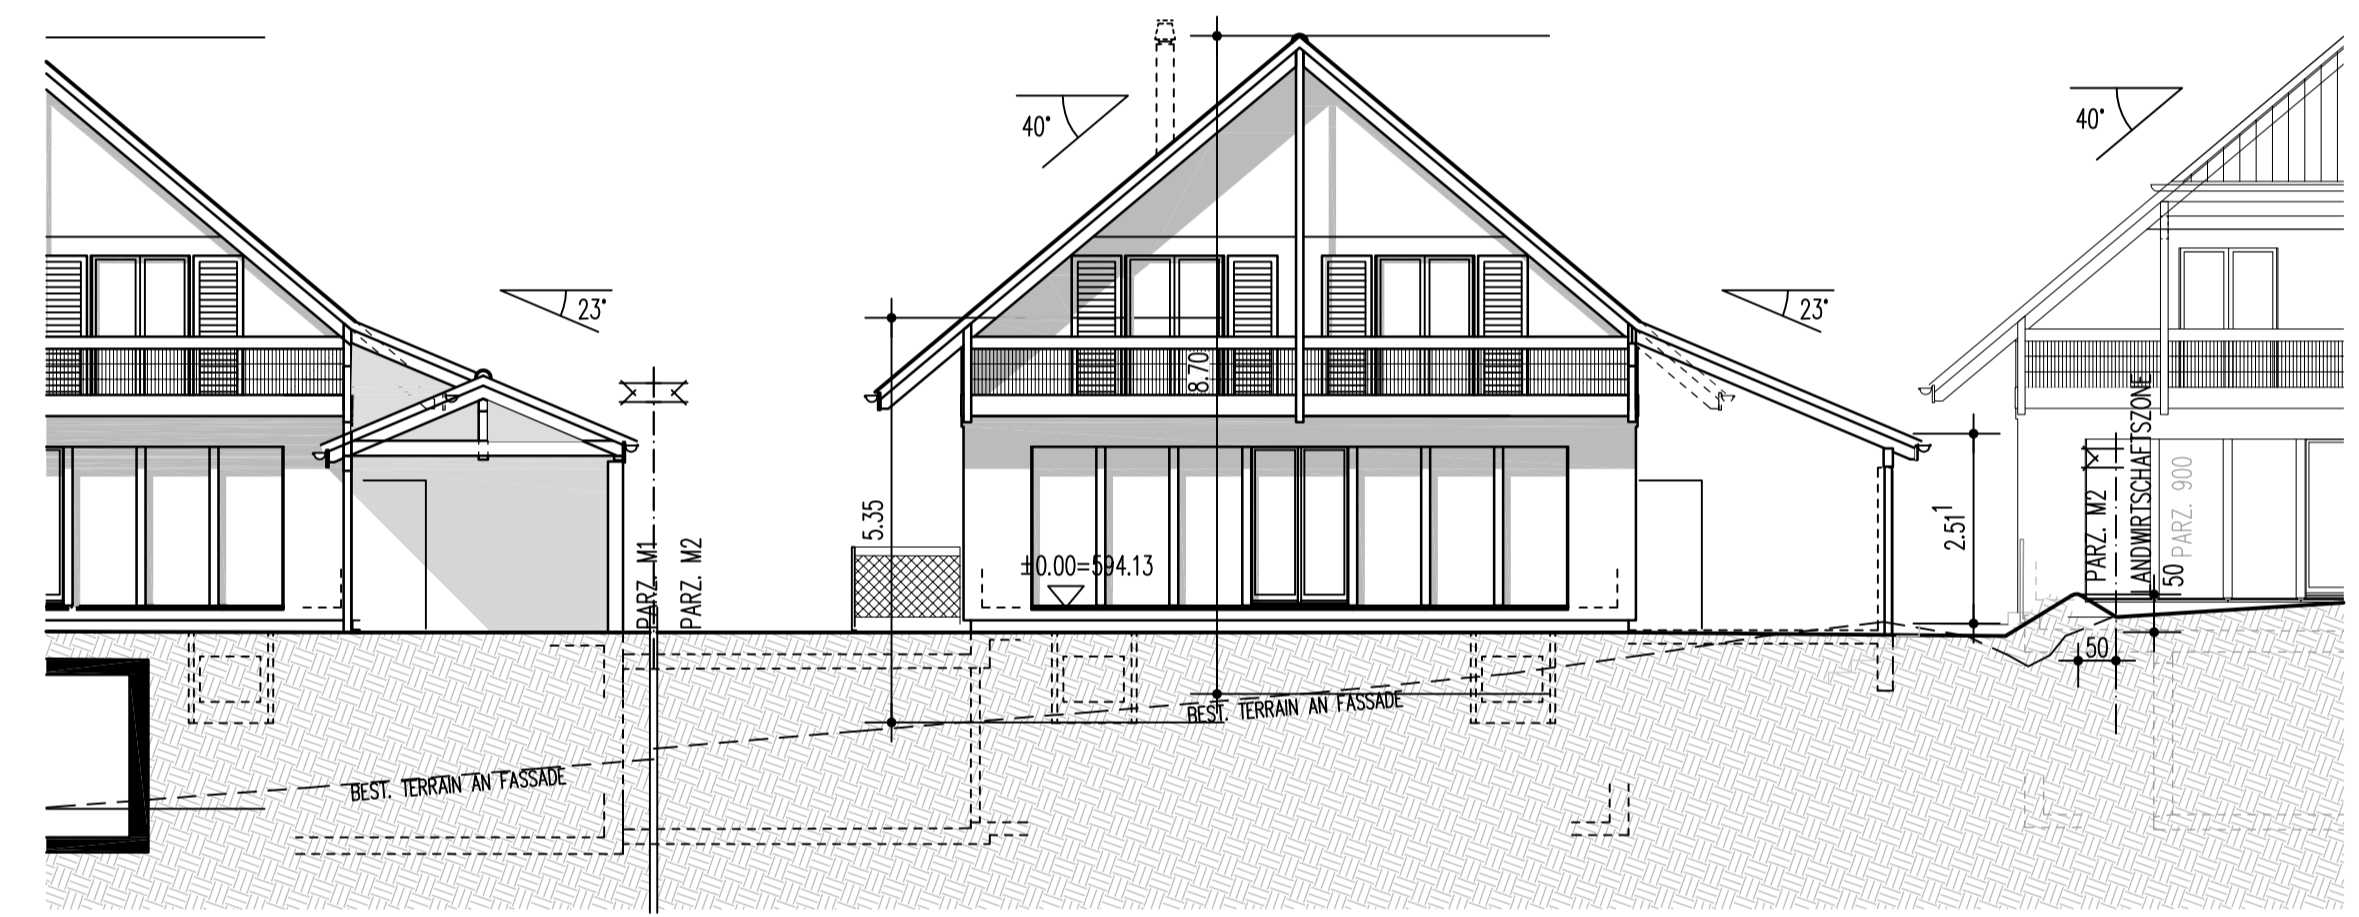

M2 SÜDFASSADE

M3

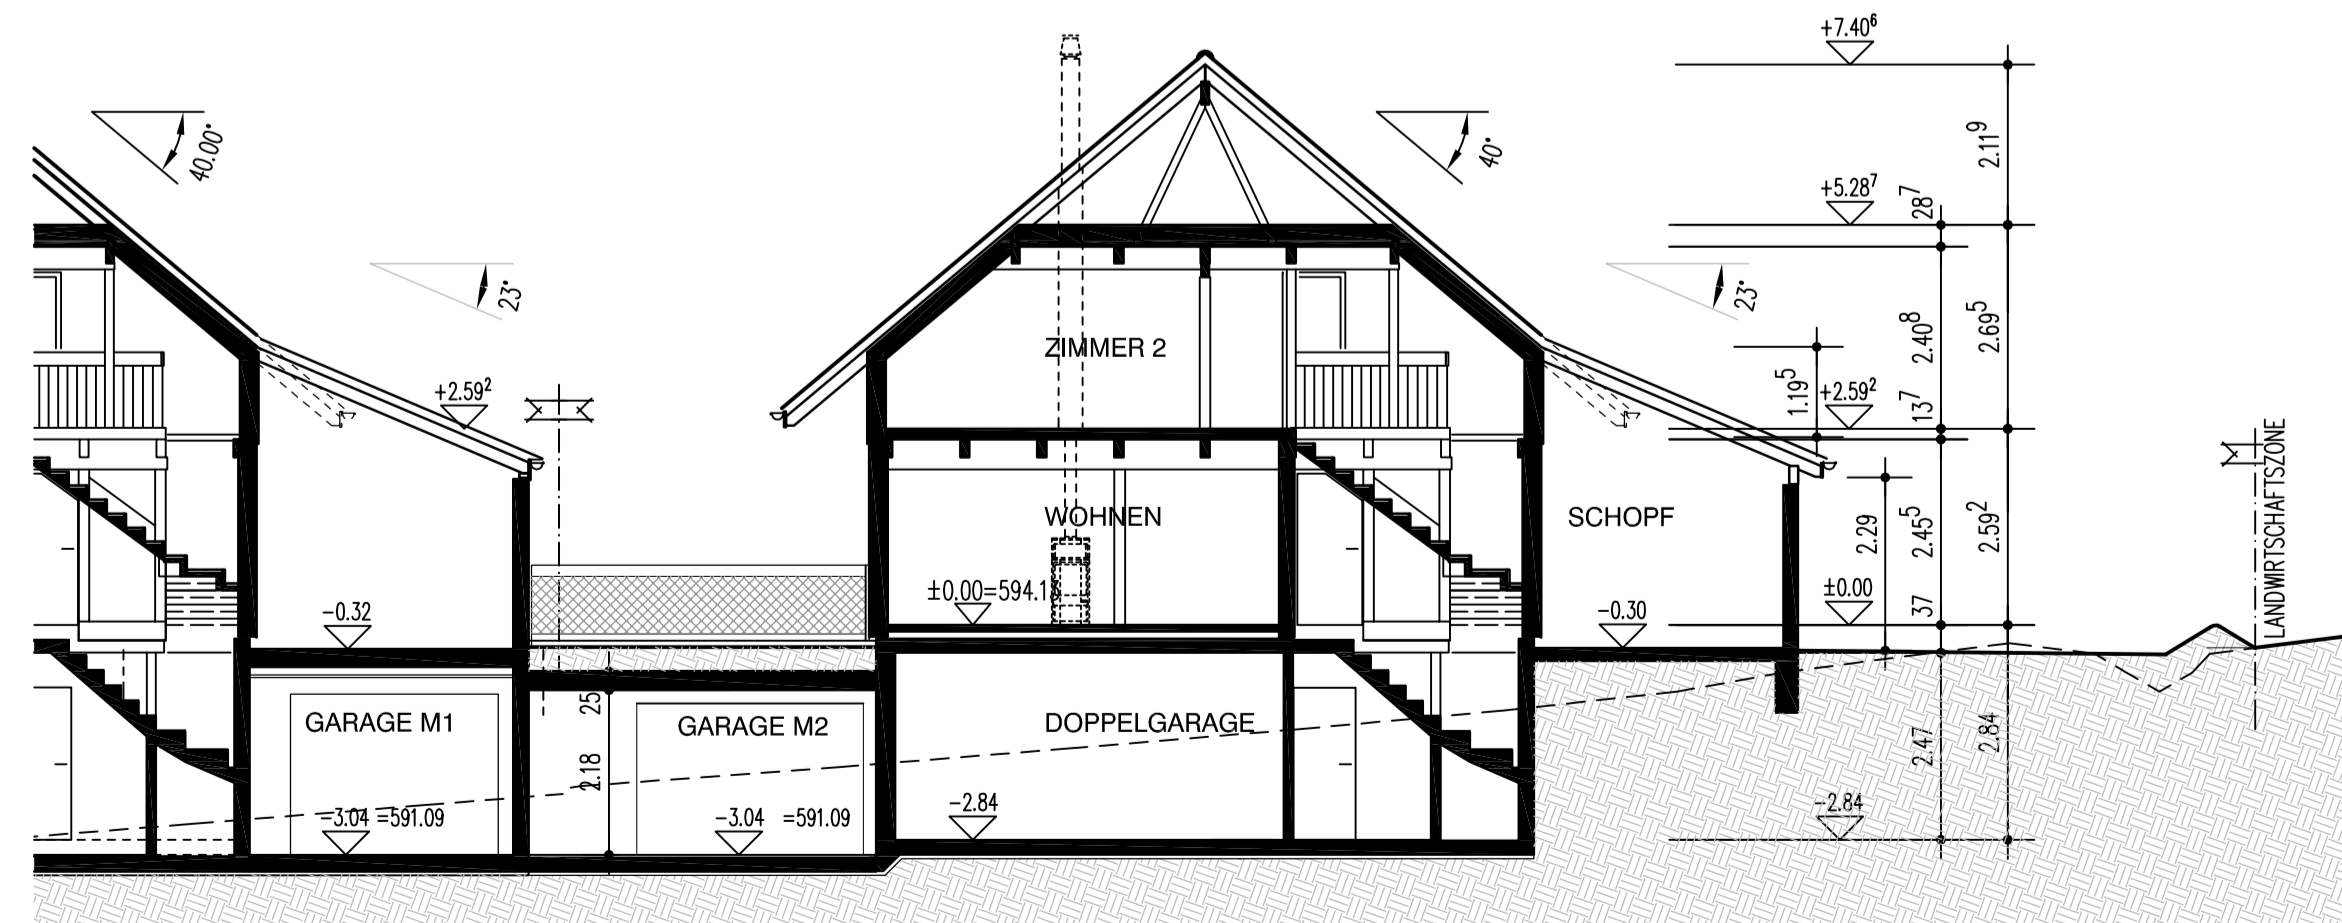

M2 SCHNITT

DATUM:

Aktiengesellschaft
Kämpf
Planung + Holzbau
5102 Rapperswil

M2 ±0.00 = 594.13

DÄGELMATTE PARZELLE 2689, 5737 MENZIKEN		18.005/M2/03
Gez.	BO	20. DEZ. 2023
Rev.		
Rev.		
Rev.		
Plan Gr.		A1
Aktiengesellschaft Kämpf Planung und Holzbau		Suhrhardweg 6 5102 Rapperswil
Tel. 062 889 16 00 Fax. 062 889 16 01		kämpf